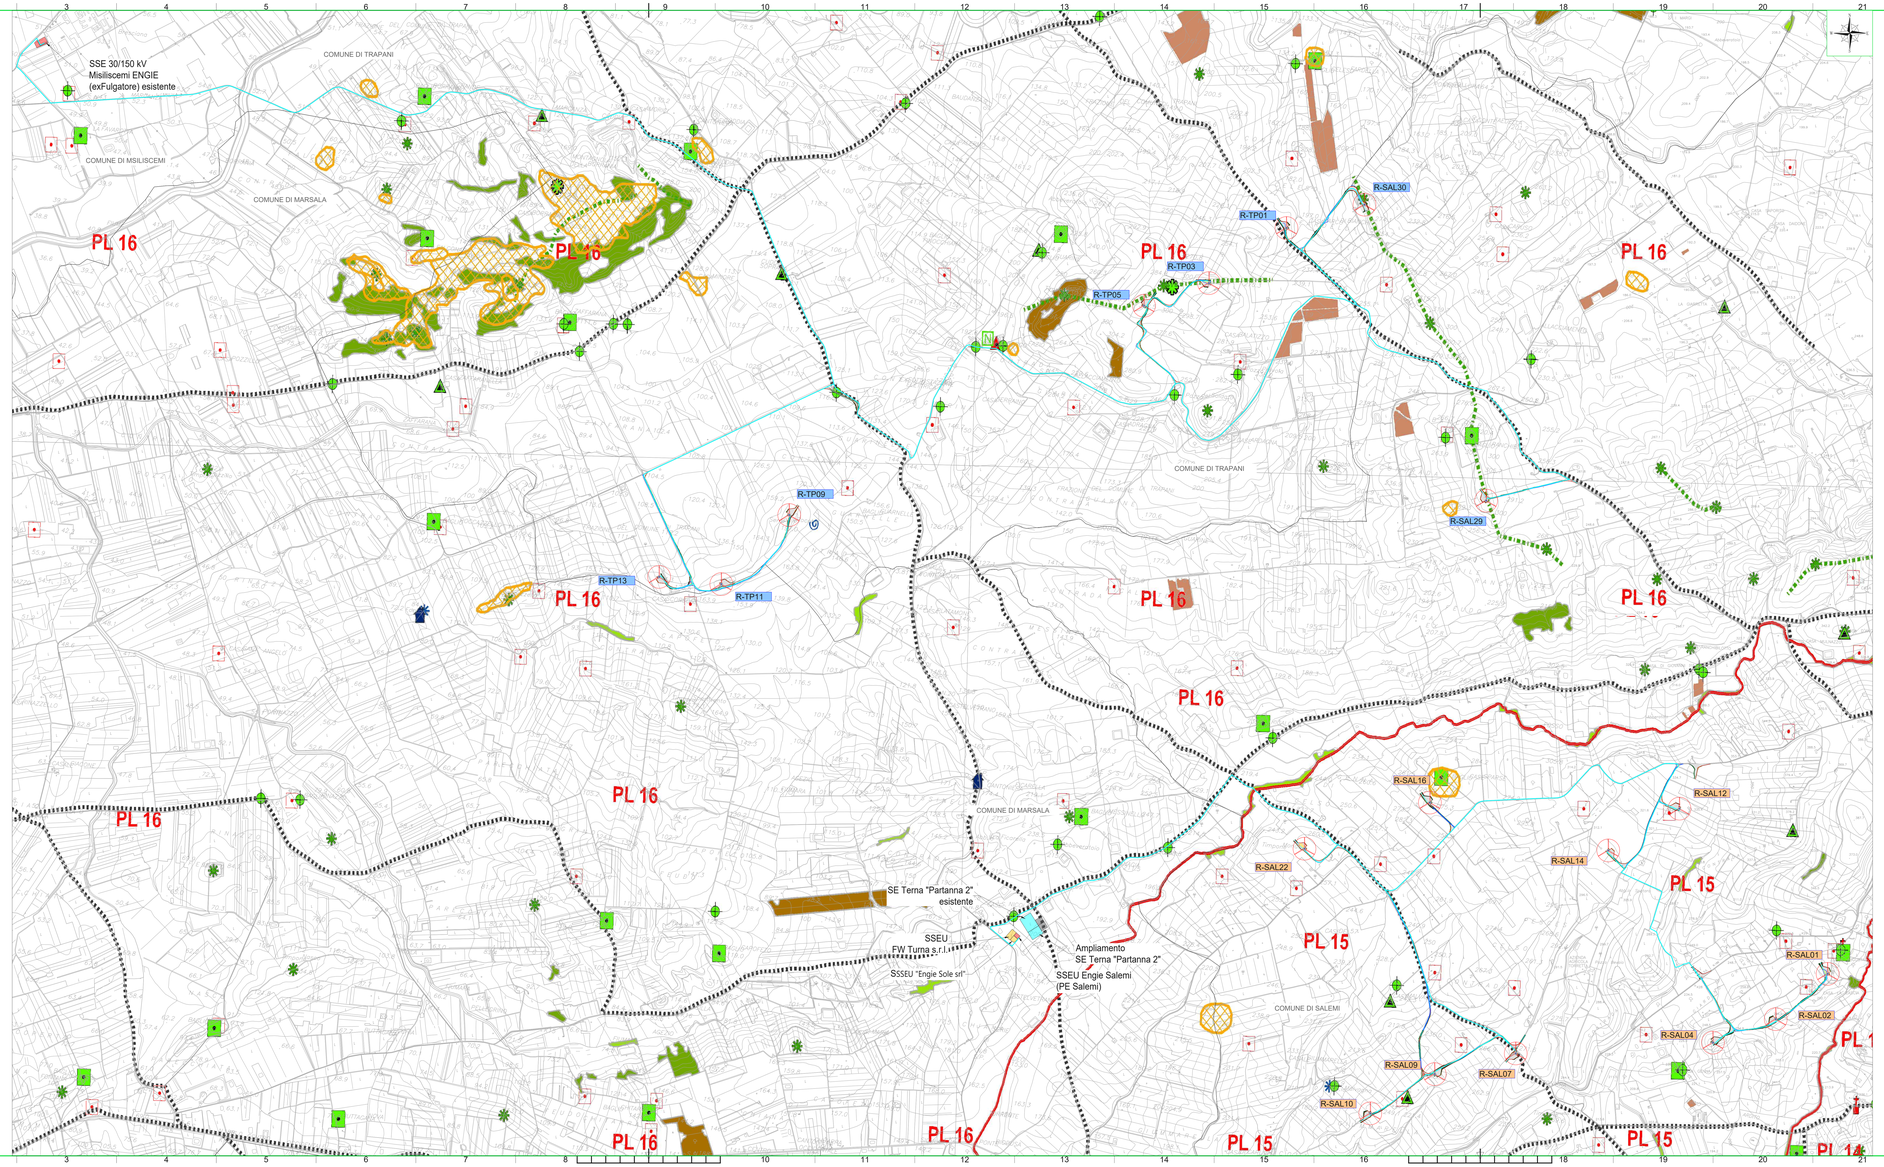

LEGENDA

- Aree di interesse archeologico
- Rilievi isolati
- Singolarità geomorfologiche - pozzo, pozzo termale
- Singolarità geomorfologiche - sorgente, sorgente termale
- Nuclei storici
- Punti panoramici
- Crinali
- Regie trazzere
- ANuclei storici a funzionalità specifica
- Paesaggi locali
- Singolarità geomorfologiche - sorgente, sorgente termale
- Paesaggio delle serre
- A1 - Torri
- B2 - Cappelle, chiese
- B4 - Edicole, cippi, croci, monumenti celebrativi
- C1 - Casine, casini, palazzetti, palazzine, palazzi, ville, villette, villini
- D1 - Aziende, bagli, casali, cortili, fattorie, fondi, casene, masserie, robbe rurali
- D2 -Case colloniche, depositi frumentari, magazzini, stalle
- D5 - Abbeveratoi, cisterne, fontane, gebbie, norie o serie, pozzi, vasche
- E7 - Stazioni, caselli ferroviari, case cantoniere

vegetazione forestale

Vegetazione forestale
- Formazioni pioniere e secondarie
- Leccete
- Pineto di pini mediterranei
- Querceti di roverie e farnetto
- Sughereto

Vegetazione di macchia, di garga, praterie e arbusteti
- Macchie e arbusteti mediterranei

Vegetazione ripariale
- Formazioni riparie
- Boschi artificiali
- Rimboschimenti

N.B. Le aree campite sono state perimetrate a partire dai servizi WMS, Web Map Service, messi a dipoizione dal Geoportale della Regione Sicilia

- R-SAL01 Posizione e nomenclatura aerogeneratori repowering
- Confini Comunali
- Layout nuovo elettrodotto
- Viabilità esistente
- Viabilità di progetto (compreso viabilità esistente da adeguare)
- Scarpata in rilevato 1/1
- Scarpata in sterro 1/1

REGIONE SICILIA

Libero Consorzio Comunale di Trapani

COMUNI DI TRAPANI, SALEMI, MISILISCEMI E MARSALA

PROGETTO

INTEGRALE RICOSTRUZIONE PARCO EOLICO "SALEMI-TRAPANI"

PROGETTO DEFINITIVO

COMMITTENTE

ENGIE Rinnovabili S.p.A.
Viale Giorgio Ribotta, 31
00144 Roma

andrea fiocchi
18.05.2023
10:10:30
GMT+01:00

PROGETTISTA

Hydro Engineering s.s.
di Damiano e Mariano Galbo
via Rossotti, 39
91011 Alcamo (TP) Italy

ordine degli ingegneri della provincia di trapani
n° 724

ORDINE DEGLI INGEGNERI DELLA PROVINCIA DI TRAPANI
Ing. Mariano Galbo
N. 724

OGGETTO DELL'ELABORATO

CARTA DEI VINCOLI NELL'AREA DI INTERVENTO
COMPONENTI DEL PAESAGGIO

REV.	DATA	ATTIVITA'	REDATTO	VERIFICATO	APPROVATO
0	11/2022	PRIMA EMISSIONE	AC	GL	MG

CODICE PROGETTISTA	DATA	SCALA	FORMATO/FOGLIO	CODICE COMMITTENTE				
				MP	DIS	TIPO DOC.	PROGR.	REV.
RET-SA-D0030_R0	11/2022	1:10.000	A1x3 1 di 2					

NOME FILE: RET-SA-D0030_R0-Carta dei vincoli nell'area di intervento- Componenti del paesaggio.dwg

COPIA IN FORMATO PLA A CARATTERE NON MODIFICABILE DA TERZI CON VALORE LEGALE: documento redatto secondo quanto previsto dal D.Lgs. n. 82/2005 e ss.mm.ii. e norme tecniche collegate.

ISO A1x3

LEGENDA

- Paesaggio delle colture erbacee
- Oliveti
- Vigneti
- Colture arboree

N.B. Le aree campite sono state perimetrate a partire dai servizi WMS, Web Map Service, messi a dipoisizione dal Geoportale della Regione Sicilia

- R-SAL01 Posizione e nomenclatura aerogeneratori repowering
- Confini Comunali
- Layout nuovo elettrodotto
- Viabilità esistente
- Viabilità di progetto (compreso viabilità esistente da adeguare)
- Scarpata in rilevato 1/1
- Scarpata in sterro 1/1

REGIONE SICILIA

Libero Consorzio Comunale di Trapani

COMUNI DI TRAPANI, SALEMI, MISILISCEMI E MARSALA

PROGETTO

INTEGRALE RICOSTRUZIONE PARCO EOLICO "SALEMI-TRAPANI"

PROGETTO DEFINITIVO

COMMITTENTE

ENGIE Rinnovabili S.p.A.
Viale Giorgio Ribotta, 31
00144 Roma

PROGETTISTA

Hydro Engineering s.s.
di Damiano e Mariano Galbo
via Rossotti, 39
91011 Alcamo (TP) Italy

ORDINE DEGLI INGEGNERI PROV. TRAPANI Ing. Mariano Galbo N. 724

OGGETTO DELL'ELABORATO

CARTA DEI VINCOLI NELL'AREA DI INTERVENTO
COMPONENTI DEL PAESAGGIO

REV.	DATA	ATTIVITA'	REDATTO	VERIFICATO	APPROVATO
0	11/2022	PRIMA EMISSIONE	AC	GL	MG

CODICE PROGETTISTA	DATA	SCALA	FORMATO TOGLIO		CODICE COMMITTENTE			
					MP	DIS.	TIPO DOC.	PROGR.	REV.
RST-SA-D0030_R0	11/2022	1:10.000	A1x3	2 di 2					

NOME FILE RST-SA-D0030_R0-Carta dei vincoli nell'area di intervento- Componenti del paesaggio.dwg

Società Hydro Engineering s.s. è titolare dei soli elaborati da essa prodotti ed non può assumere alcuna responsabilità relativa ad eventuali modifiche apportate successivamente ad essi da altri soggetti.

ISO A1x3