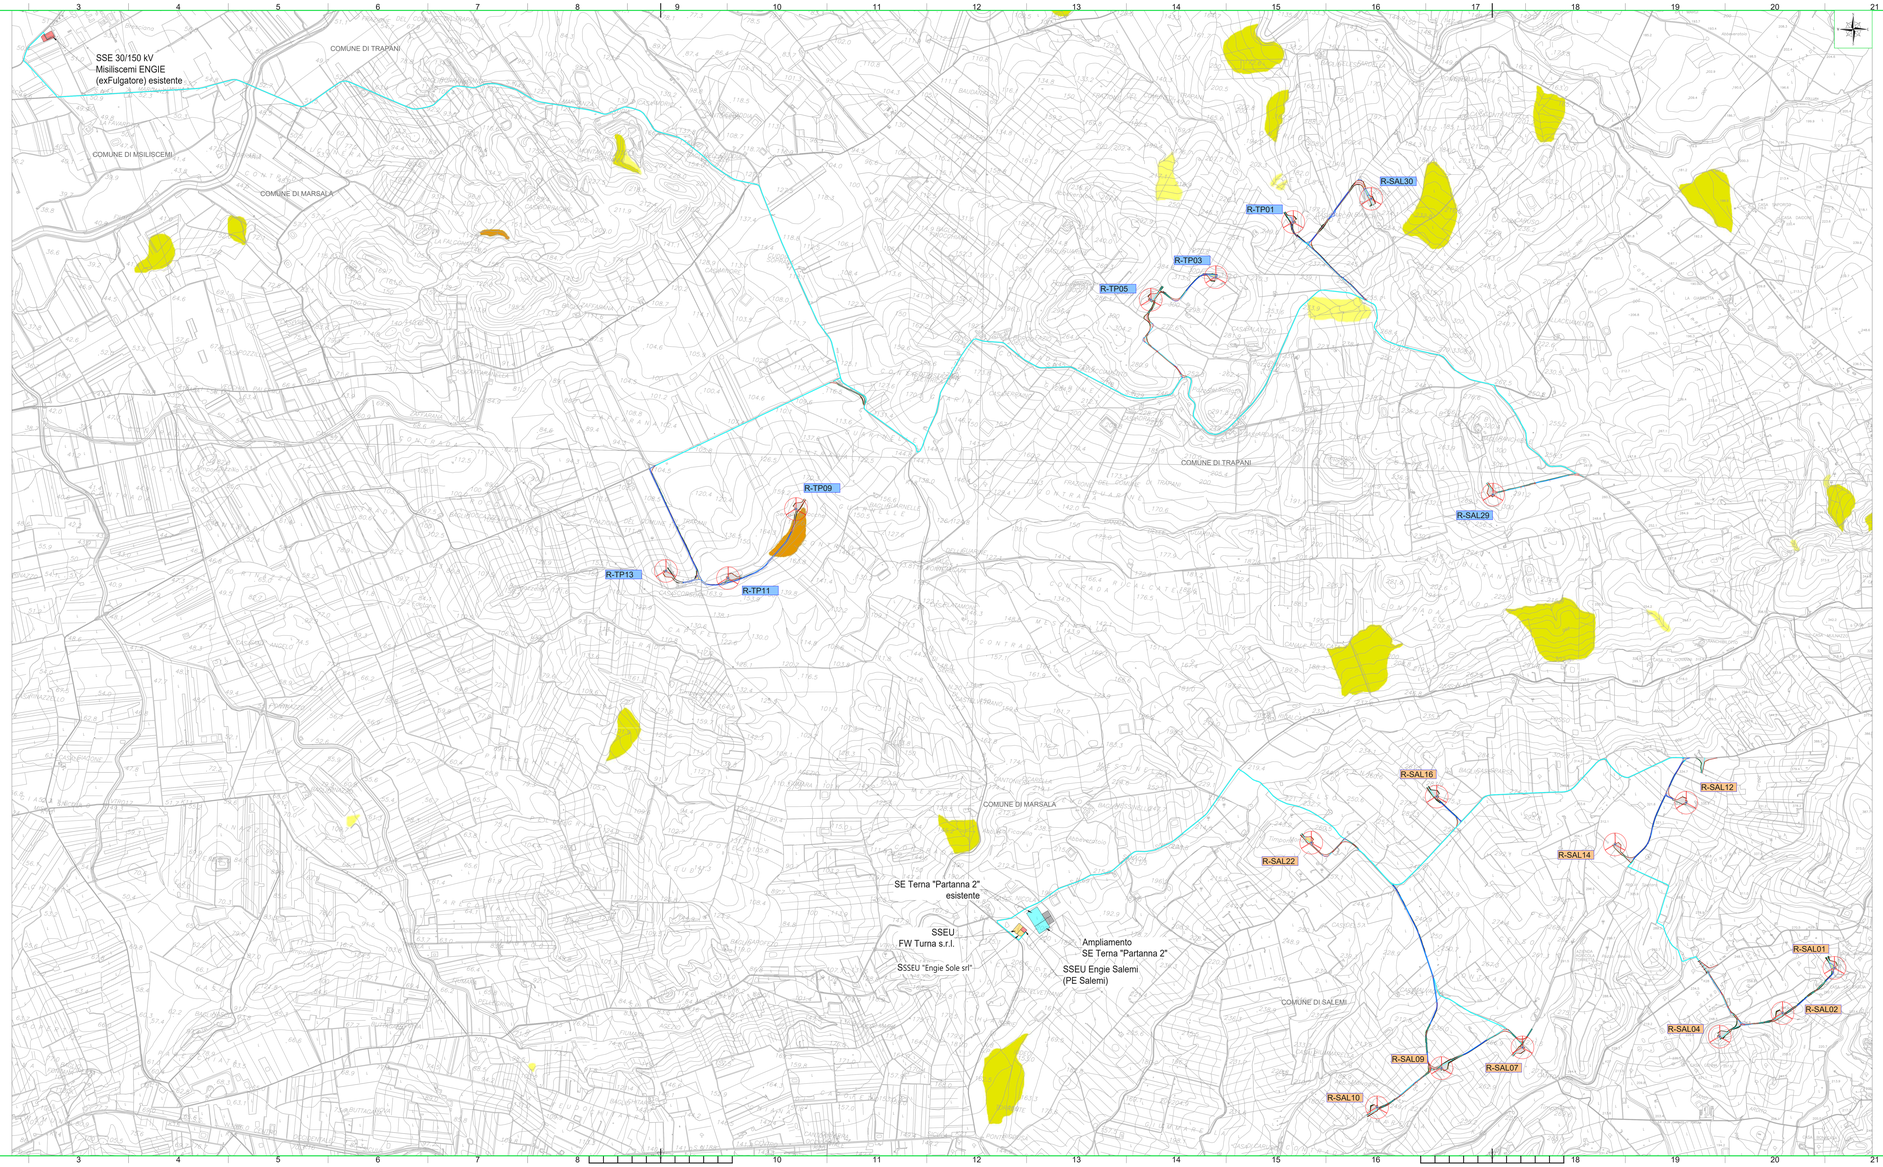

LEGENDA

- Pericolosità geomorfologica 1
- Pericolosità geomorfologica 2
- Pericolosità geomorfologica 3

N.B. Le aree campite sono state perimetrate a partire dai servizi WMS, Web Map Service, messi a dipozione dal Geoportale della Regione Sicilia

- R-SAL01 Posizione e nomenclatura aerogeneratori repowering
- Confini Comunali
- Layout nuovo elettrodotto
- Viabilità esistente
- Viabilità di progetto (compreso viabilità esistente da adeguare)
- Scarpata in rilevato 1/1
- Scarpata in sterro 1/1

REGIONE SICILIA

Libero Consorzio Comunale di Trapani

COMUNI DI TRAPANI, SALEMI, MISILISCEMI E MARSALA

PROGETTO

INTEGRALE RICOSTRUZIONE PARCO EOLICO "SALEMI-TRAPANI"

PROGETTO DEFINITIVO

COMMITTENTE

ENGIE Rinnovabili S.p.A.
Viale Giorgio Ribotta, 31
00144 Roma

andrea forchi
18.05.2023
10:10:30
GMT+01:00

PROGETTISTA

Hydro Engineering s.n.
di Damiano e Mariano Galbo
via Rossotti, 39
91011 Alcamo (TP) Italy

ordine degli ingegneri della provincia di trapani
ing. mariano galbo n. 724

ORDINE DEGLI INGEGNERI PROVINCIA DI TRAPANI
Ing. Mariano Galbo N. 724

OGGETTO DELL'ELABORATO

CARTA DEI VINCOLI NELL'AREA DI INTERVENTO
PAI - PERICOLOSITA' GEOMORFOLOGICA

REV.	DATA	ATTIVITA'	REDATTO	VERIFICATO	APPROVATO
0	11/2022	PRIMA EMISSIONE	AC	GL	MG

CODICE PROGETTISTA	DATA	SCALA	FORMATO TOGLIO	CODICE COMMITTENTE				
REST-SA-D0033_R0	11/2022	1:10.000	A1x3	1 di 1	SIGLA	ANNO	NRO LIVEL.	PROGR.	REV.

NOME FILE: REST-SA-D0033_R0-Carta dei vincoli nell'area di intervento PAI- pericolosità geomorfologica.dwg

COPIA TRATTA DA ORIGINALE DIGITALE CHE FA FEDE. Qualsiasi riproduzione non può più essere ritenuta ufficiale. Qualsiasi modifica parziale rende la copia priva di validità tecnica e/o amministrativa.

ISO A1x3