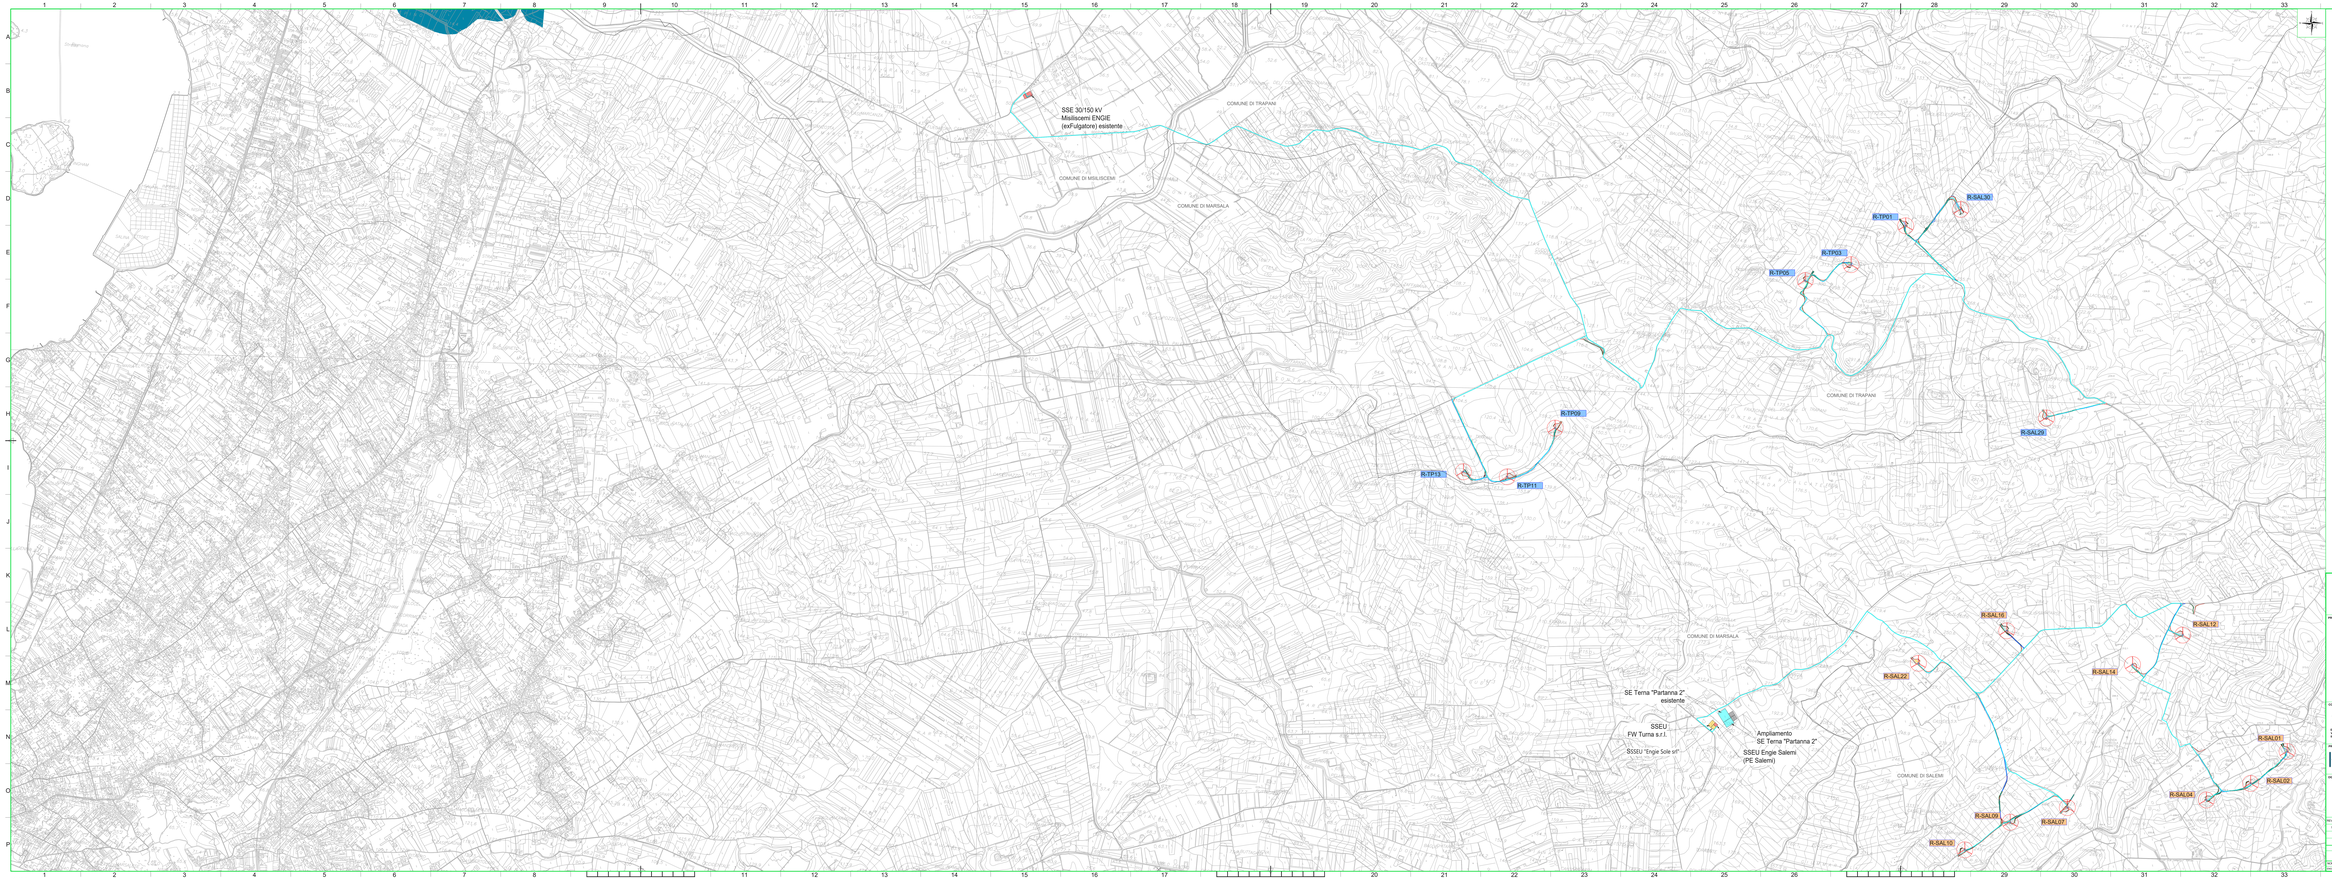

LEGENDA

Pericolosità idraulica 3

N.B. Le aree campite sono state permesse a partire dai servizi WMS, Web Map Service, messi a disposizione dal Geoportale della Regione Sicilia

Non è presente rischio idraulico nell'area analizzata

R-SAL01 Posizione e nomenclatura aerogeneratori repowering

Confini Comunali

Layout nuovo elettrodotto

Viabilità esistente

Viabilità di progetto (compreso viabilità esistente da adeguare)

Scarpata in rilevato 1/1

Scarpata in sterro 1/1

REGIONE SICILIA

Libero Consorzio Comunale di Trapani

COMUNI DI TRAPANI, SALEMI, MISILISCEMI E MARSALA

PROGETTO

INTEGRALE RICOSTRUZIONE PARCO EOLICO
"SALEMI-TRAPANI"

PROGETTO DEFINITIVO

COMMITTENTE

ENGIE Renewables S.r.l.
Via Alessandro Volta, 21
20093 Milano

Andrea Nicolo
ELEC-BER
ELEC-BER
GRT-RTD-00

PROGETTISTA

Hydro Engineering s.s.
di Antonino Cimarosa e C.
via Rossotti, 39
91011 Alcamo (TP) Italia

ORDINE DEGLI INGEGNERI PROV. TRAPANI
Ing. Antonino Cimarosa
N. 724

ORDINE DEGLI INGEGNERI PROV. TRAPANI
Ing. Vincenzo Ruggirello
N. 1138

ORDINE DEGLI INGEGNERI PROV. TRAPANI
Ing. Mariano Bruno
N. 1137

TITOLO DEL ELABORATO

CARTA DEI VINCOLI NELL'AREA DI INTERVENTO
PAI - PERICOLOSITÀ E RISCHIO IDRAULICO

REV.	DATA	STATUS	REDATTO	VERIFICATO	APPROVATO
0	11/2022	PRIMA EMISSIONE	AC	GL	MC

CODICE PROGETTISTA	DATA	SCALA	FORMATO DI STAMPA	CODICE COMMITTENTE
R07-SA-QGEE_R0	11/2022	1:10.000	A1x4	1 di 1

REV	DISC	VERIFICA	PROGR	VAL

PURE PLAC - SEC LA CASCINA, 20 Codice del lavoro: 0000 Codice del file: 0000 © Proprietà e diritto di riproduzione riservati

Questo documento non può essere riprodotto o trasmesso a terzi senza autorizzazione scritta

ISO A1x4