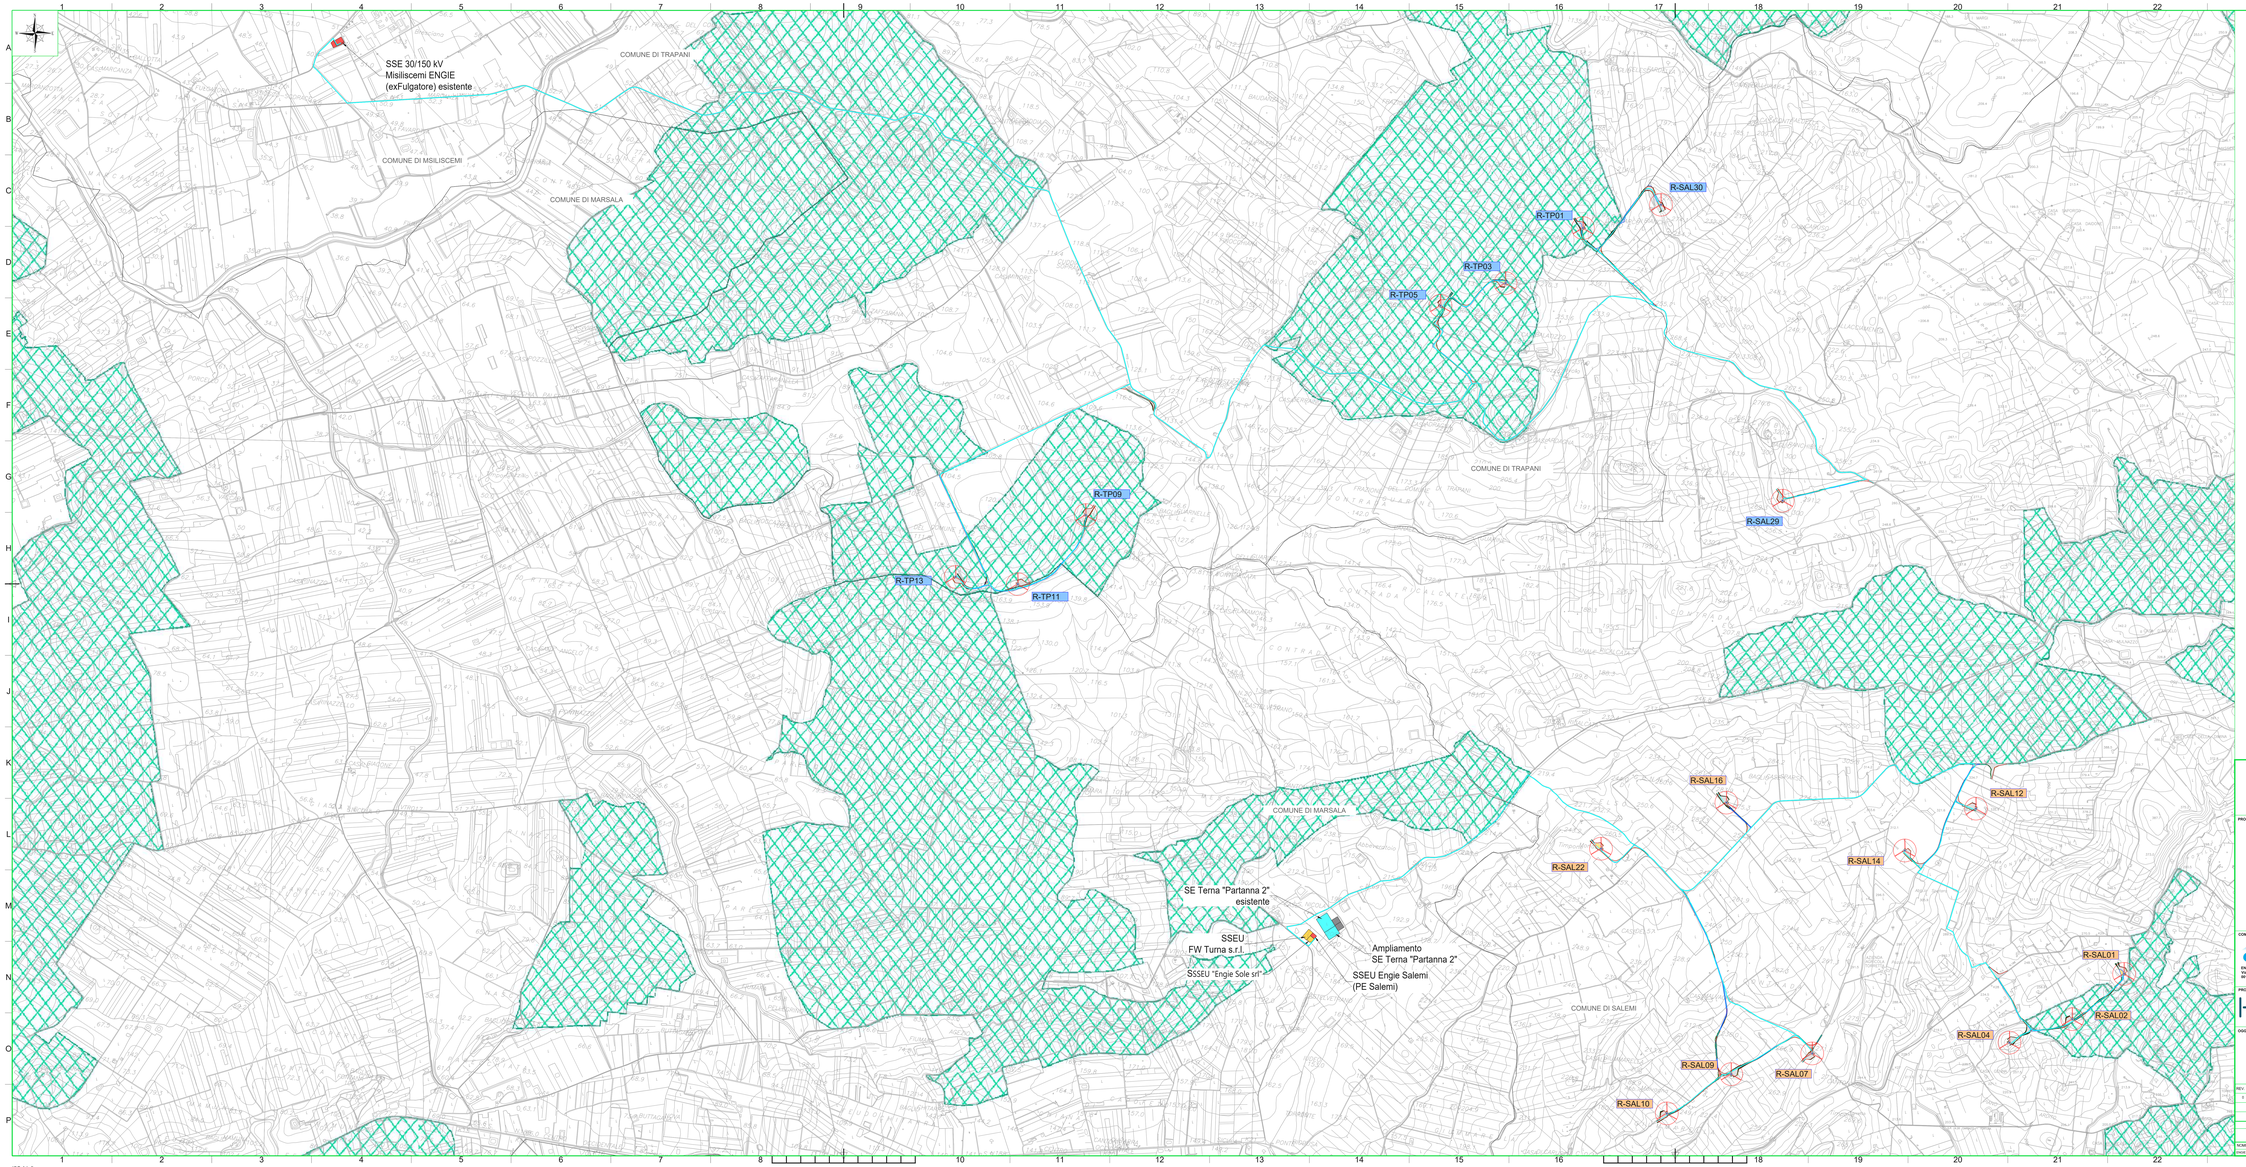

LEGENDA

- Vincolo idrogeologico

N.B. Le aree campite sono state perimetrate a partire dai servizi WMS, Web Map Service, messi a disposizione dal Geoportale della Regione Sicilia

- R-SAL01 Posizione e nomenclatura aerogeneratori repowering
- Confini Comunali
- Layout nuovo elettrodotto
- Viabilità esistente
- Viabilità di progetto (compreso viabilità esistente da adeguare)
- Scarpata in rilevato 1/1
- Scarpata in sterro 1/1

REGIONE SICILIA

Libero Consorzio Comunale di Trapani

COMUNI DI TRAPANI, SALEMI, MISILISCEMI E MARSALA

PROGETTO

INTEGRALE RICOSTRUZIONE PARCO EOLICO
"SALEMI-TRAPANI"

PROGETTO DEFINITIVO

COMMITTENTE

ENGIE Renewabl S.p.A.
Viale Giorgio Ribotta, 31
00144 Roma

andrea fiocchi
18.05.2023
10:10:30
GMT+01:00

PROGETTISTA

Hydro Engineering s.s.
di Damiano e Mariano Galbo
via Rossotti, 39
91011 Alcamo (TP) Italy

galbo mariano
18.05.2023
10:21:47
GMT+01:00

ORDINE DEGLI INGEGNERI PROV. TRAPANI Ing. Mariano Galbo N. 724

OGGETTO DELL'ELABORATO

CARTA DEI VINCOLI NELL'AREA DI INTERVENTO
VINCOLO IDROGEOLOGICO

REV.	DATA	ATTIVITA'	REDATTO	VERIFICATO	APPROVATO
0	11/2022	PRIMA EMISSIONE	AC	GL	MG
		REDIGIBARDAM			

CODICE PROGETTISTA	DATA	SCALA	FORMATO/FOGLIO	CODICE COMMITTENTE				
				MP	DIS.	TIPO DOC.	PROGR.	REV.
RS00SSA0036A0	11/2022	1:10.000	A1x3	1 di 1				

NOME FILE: RS0 GA D0036_R0 Carta dei vincoli nell'area di intervento vincolo idrogeologico.dwg

COPIA IN FORMATO PDF A 3 ORARI DEL CAMPO DI RICERCA Vietata ogni riproduzione non per uso personale. Vietata ogni riproduzione parziale senza la loro autorizzazione scritta.

ISO A1x3