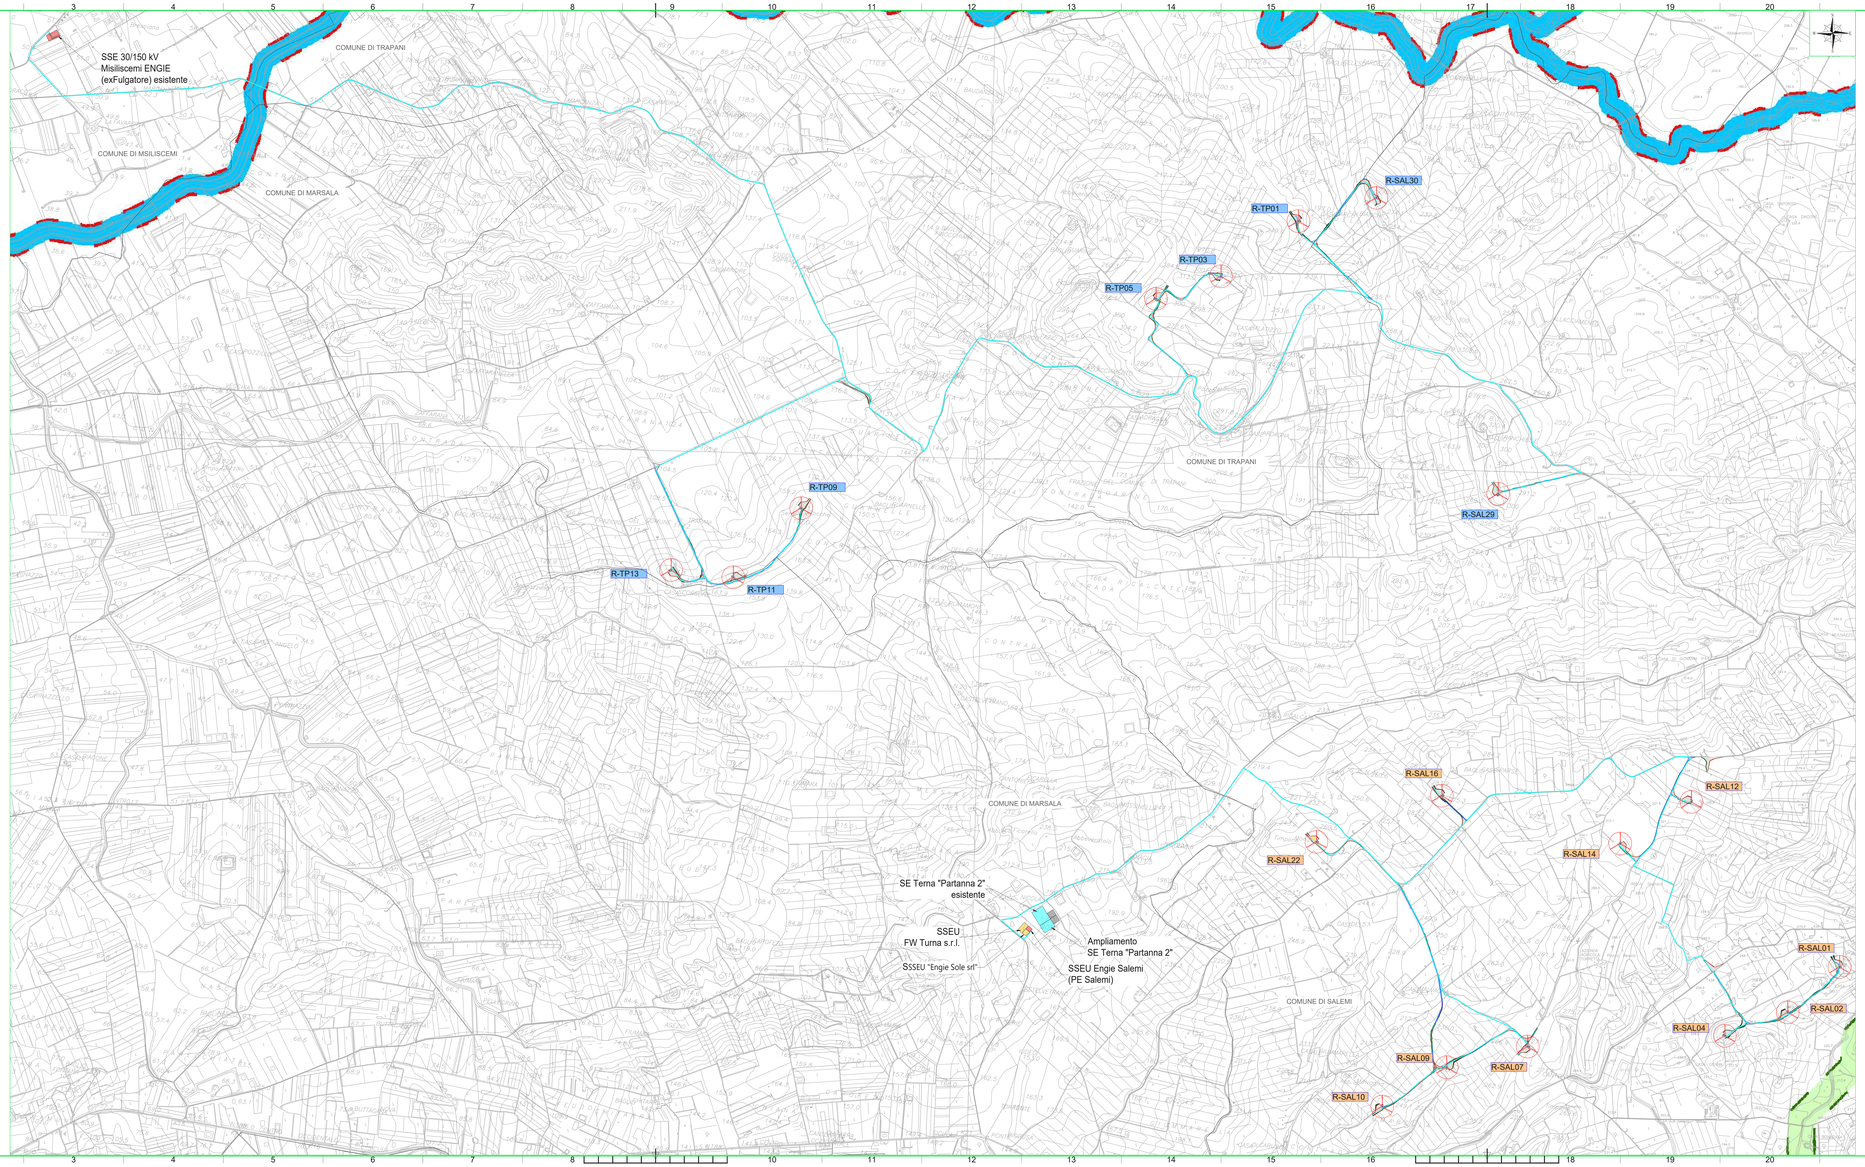

LEGENDA

- Corridoi diffusi
- Corridoi lineari

N.B. Le aree campite sono state perimetrate a partire dai servizi WMS, Web Map Service, messi a disposizione dal Geoportale della Regione Sicilia

- R-SAL29 Posizione e nomenclatura aerogeneratori repowering
- Confini Comunali
- Layout nuovo elettrodotto
- Viabilità esistente
- Viabilità di progetto (compreso viabilità esistente da adeguare)
- Scarpata in rilevato 1/1
- Scarpata in sterro 1/1

REGIONE SICILIA

Libero Consorzio Comunale di Trapani

COMUNI DI TRAPANI, SALEMI, MISILISCEMI E MARSALA

PROGETTO

INTEGRALE RICOSTRUZIONE PARCO EOLICO "SALEMI-TRAPANI"

PROGETTO DEFINITIVO

COMMITTENTE

ENGIE Rinnovabili S.p.A.
Viale Giorgio Ribotta, 31
00144 Roma

andrea fiocchi
16.01.2023
10:20:20
GMT+01:00

PROGETTISTA

Hydro Engineering s.s.
di Damiano e Mariano Galbo
via Rossotti, 39
91011 Alcamo (TP) Italy

ORDINE DEGLI INGEGNERI PROV. TRAPANI Ing. Mariano Galbo N. 724

OGGETTO DELL'ELABORATO

CARTA DELLA RETE ECOLOGICA SICILIANA

REV.	DATA	ATTIVITA'	REDATTO	VERIFICATO	APPROVATO
0	11/2022	PRIMA EMISSIONE	AC	GL	MC

CODICE PROGETTISTA	DATA	SCALA	FORMATO/FOGLIO	CODICE COMMITTENTE				
				MP	SIGL	TIPO DOC.	PROGR.	REV.
REST-SA-D0038_R0	11/2022	1:10.000	A1x3	1 di 1				

NOME FILE: REST-SA-D0038_R0 Rete ecologica siciliana.dwg

COPIA IN CARTA LIBERA da utilizzare per uso consentito. Non può essere utilizzato per scopi diversi. Eventuale copia non autorizzata verrà a loro volta sottoposta a verifica.

ISO A1x3