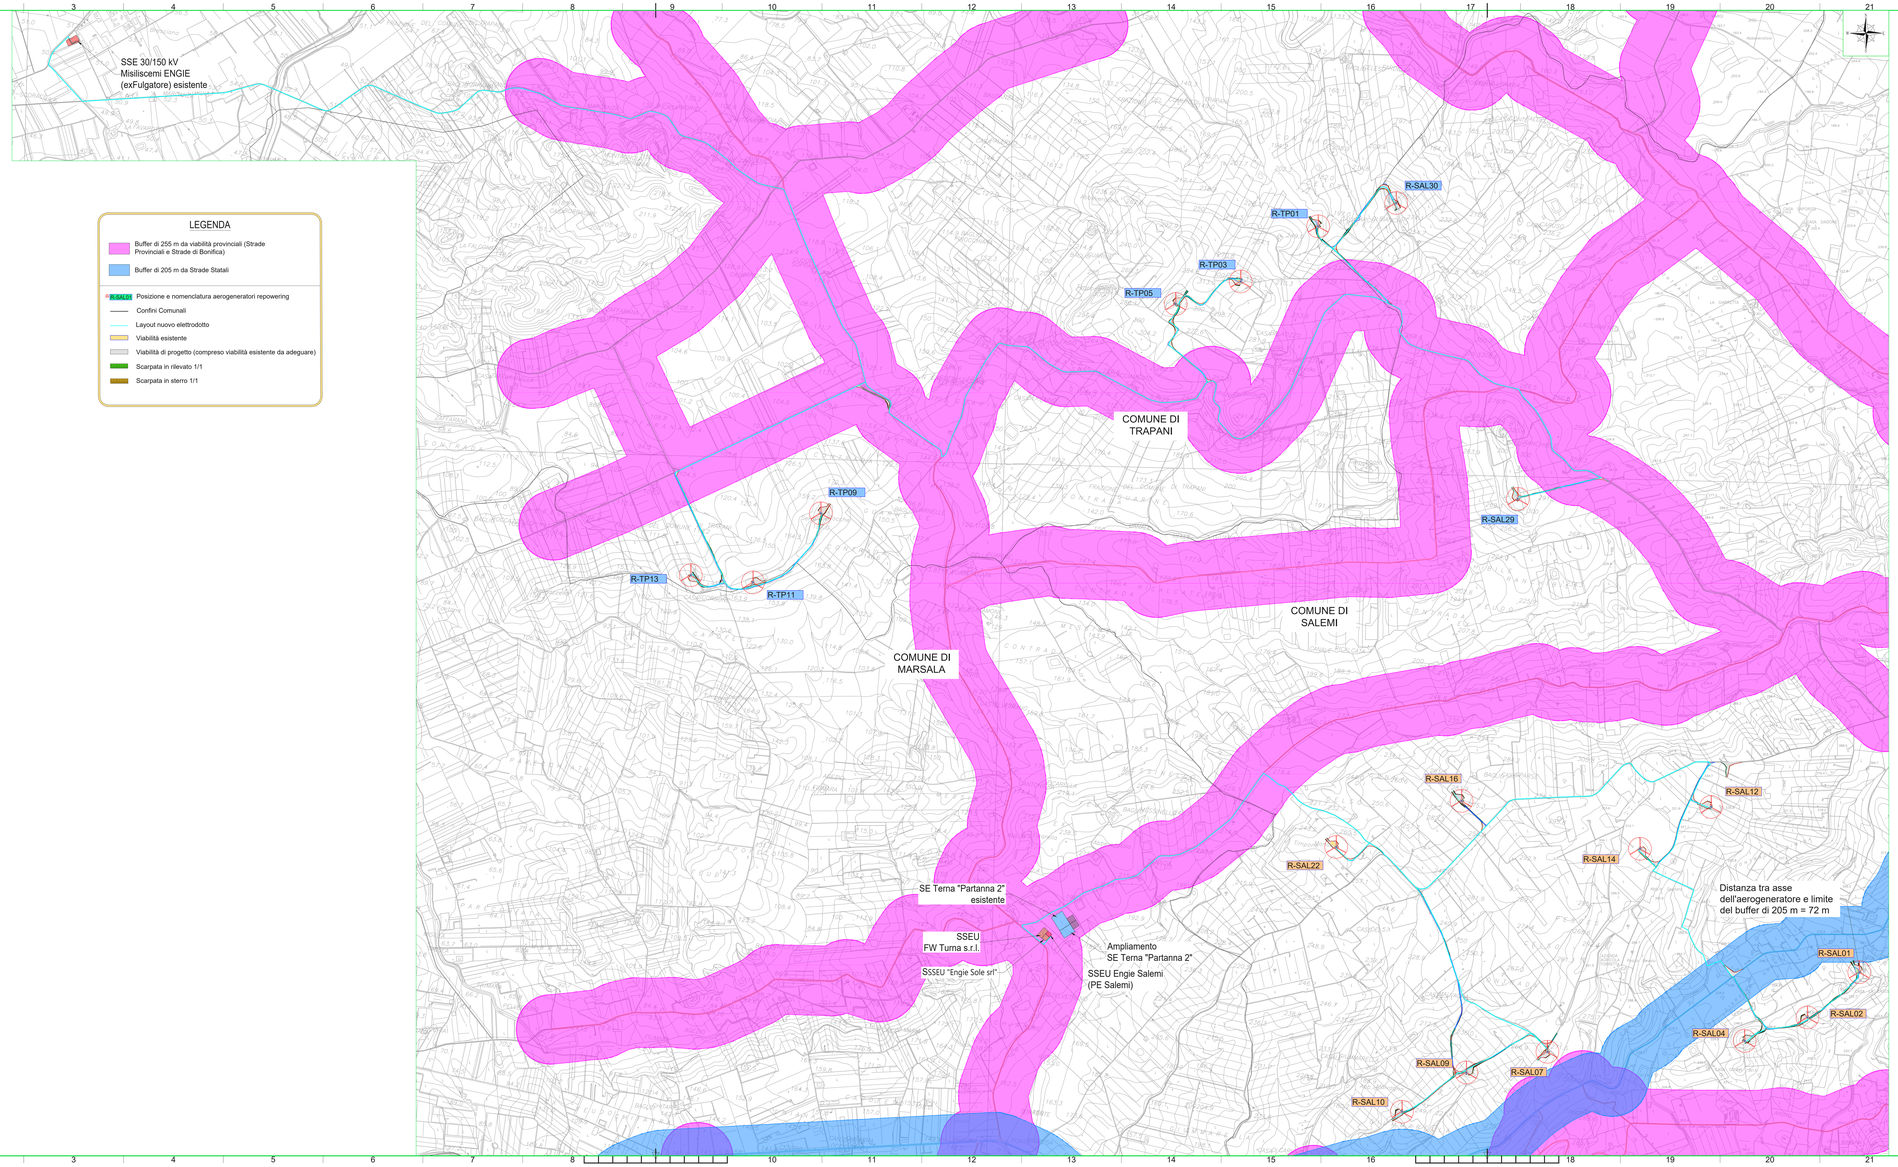

REGIONE SICILIA

Libero Consorzio Comunale di Trapani

COMUNI DI TRAPANI, SALEMI, MISILISCEMI E MARSALA

PROGETTO

INTEGRALE RICOSTRUZIONE PARCO EOLICO "SALEMI-TRAPANI"

PROGETTO DEFINITIVO

COMMITTENTE

ENGIE Rinnovabili S.p.A.
Viale Giorgio Ribotta, 31
00144 Roma

andrea fiocchi
18.05.2023
10:20:20
GMT+01:00

PROGETTISTA

Hydro Engineering s.n.
di Damiano e Mariano Galbo
via Rossotti, 39
91011 Alcamo (TP) Italy

galbo.mariano
galbo.damiano
2023.05.18
GMT+01:00

ORDINE DEGLI INGEGNERI DELLA PROVINCIA DI TRAPANI
Ing. Mariano Galbo N. 724

OGGETTO DELL'ELABORATO

DISTANZA DALLE VIABILITA'

REV.	DATA	ATTIVITA'	REDATTO	VERIFICATO	APPROVATO
0	11/2022	PRIMA EMISSIONE	AC	GL	MG

CODICE PROGETTISTA	DATA	SCALA	FORMATO	FOGLIO	CODICE COMMITTENTE			
REST-SA-D05A3_R0	11/2022	1:10.000	A1x3	1 di 1	MP	SIGL	TIPO DOC.	PROGR. REV.

NOME FILE: REST-SA-D05A3_R0 DISTANZA DALLE VIABILITA'.dwg

COPIA IN FORMATO PDF/A. Il disegno originale è stato redatto secondo le norme UNI vigenti. Qualsiasi riproduzione parzialmente senza la loro autorizzazione scritta.

ISO A1x3