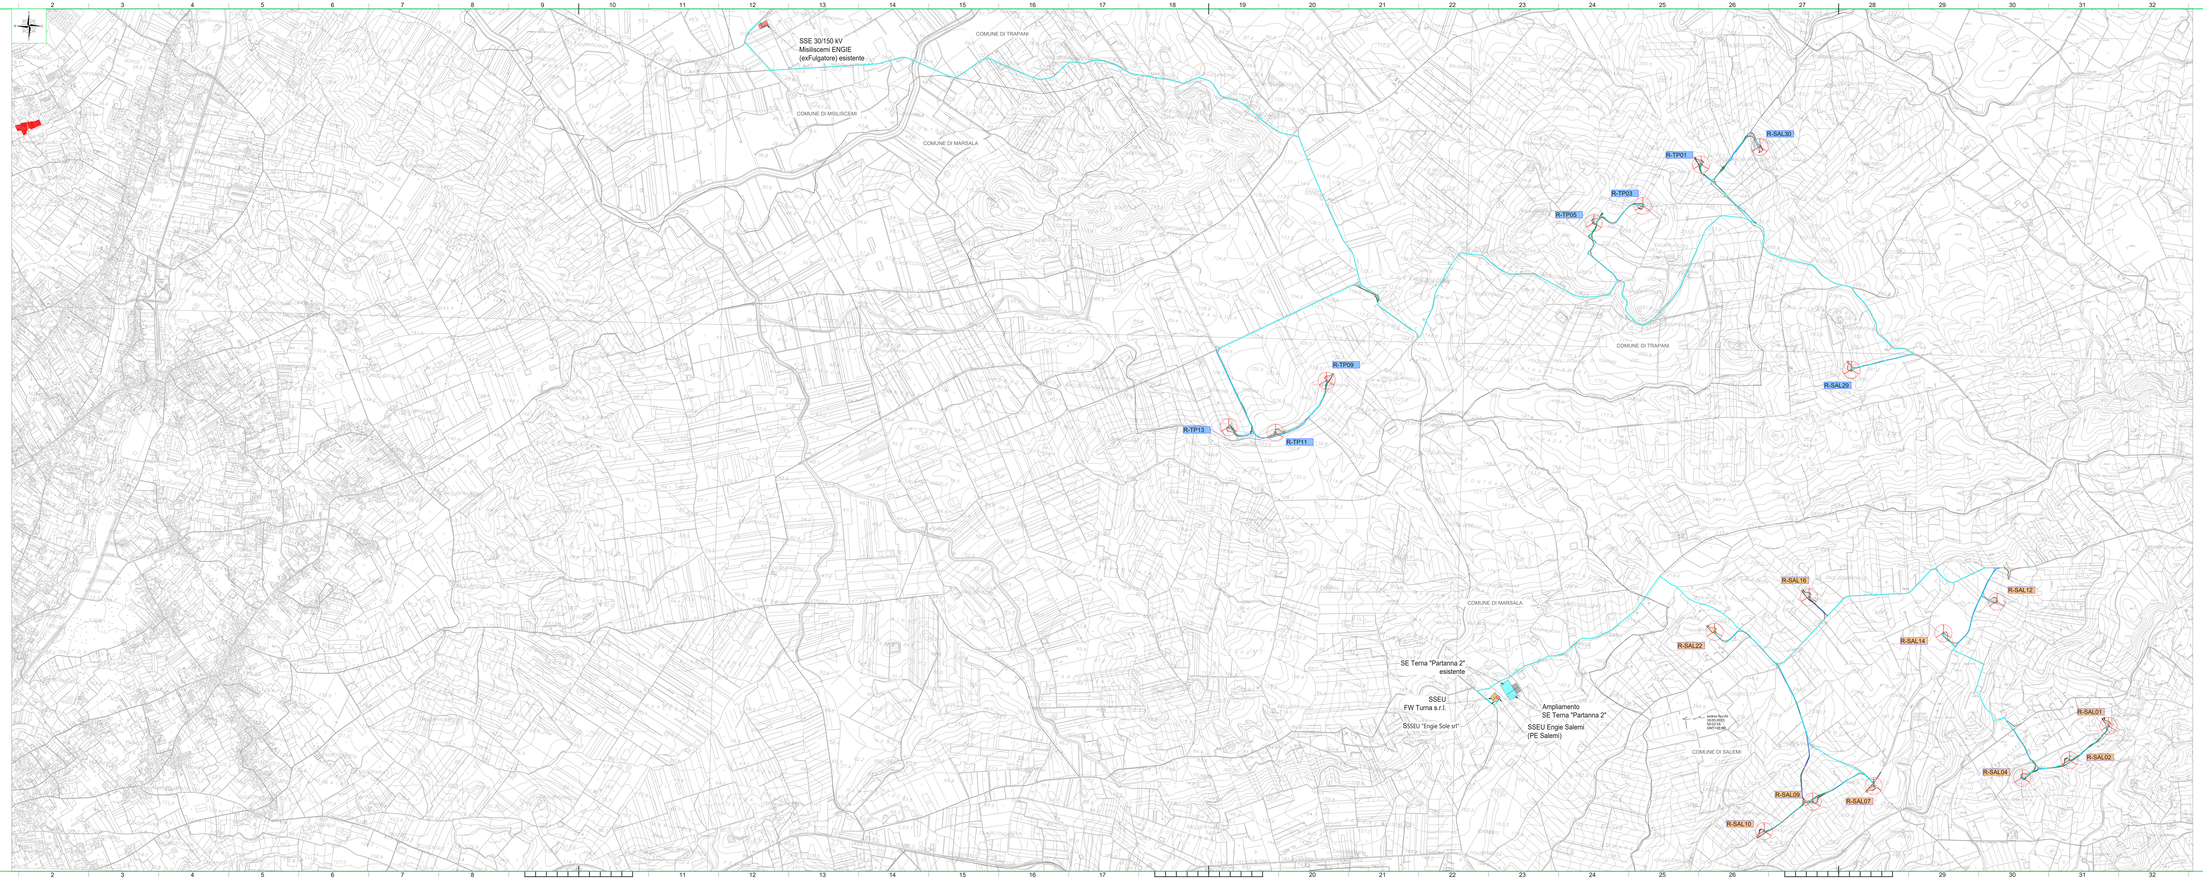

LEGENDA

Aree di completamento

N.B. Le aree campite sono state permesse a partire dai servizi WMS, Web Map Service, messi a disposizione dal Dasportale della Regione Sicilia

Posizione e nomenclatura aerogeneratori repowering

Confini Comunali

Layout nuovo elettrodotto lungo il percorso di quello esistente

Layout nuovo elettrodotto verso la SSEU Marsala ENGIE nei pressi della SE "Partanna 2"

REGIONE SICILIA

Libero Consorzio Comunale di Trapani

COMUNI DI TRAPANI, SALEMI, MISILISCEMI E MARSALA

PROGETTO

INTEGRALE RICOSTRUZIONE PARCO EOLICO "SALEMI-TRAPANI"

PROGETTO DEFINITIVO

COMMITTENTE

ENGIE Italia Holding S.p.A.
Via Guido Reni 1/A
00196 Roma (RM)

PROGETTISTA

Hydro Engineering s.s.
di Antonino Cimarosa & C.
via Rosario 18
91027 Paceco (TP) Italia

ORDINE DEGLI INGEGNERI PROV. TRAPANI Ing. Antonino Cimarosa N. 724

OGGETTO DEL ELABORATO

CARTA PIANO CAVE

REV.	DATA	ATTIVITA'	REDATTO	VERIFICATO	APPROVATO
0	11/2022	PRIMA EMISSIONE	AC	DL	MC

CODICE PROGETTISTA	DATA	SCALA	FORMATO TAVOLA	CODICE COMMITTENTE				
R07.GA.QD02_R0	11/2022	1:15.000	A1x4	1 di 1	REP.	ORIG.	TIPOLOG.	PROGR.	REV.

PURE TILT - SIT LICENSE: 5K-CAPITA-SOMMA-LUCA

Questo documento è stato realizzato con PURE TILT - SIT LICENSE: 5K-CAPITA-SOMMA-LUCA e non può essere usato per scopi diversi da quelli autorizzati. Qualsiasi modifica effettuata su questo documento non ne garantisce più la corrispondenza alla realtà.

ISO A1x4