


SISTEMA GEODETICO DI RIFERIMENTO

WGS84 / UTM ZONA 33 NORD — EPSG CODE: 32633

## LEGENDA:

- cavidotto sottomarino
- cavidotto terrestre
- stazione utente
- area di interesse
- sottostazione offshore

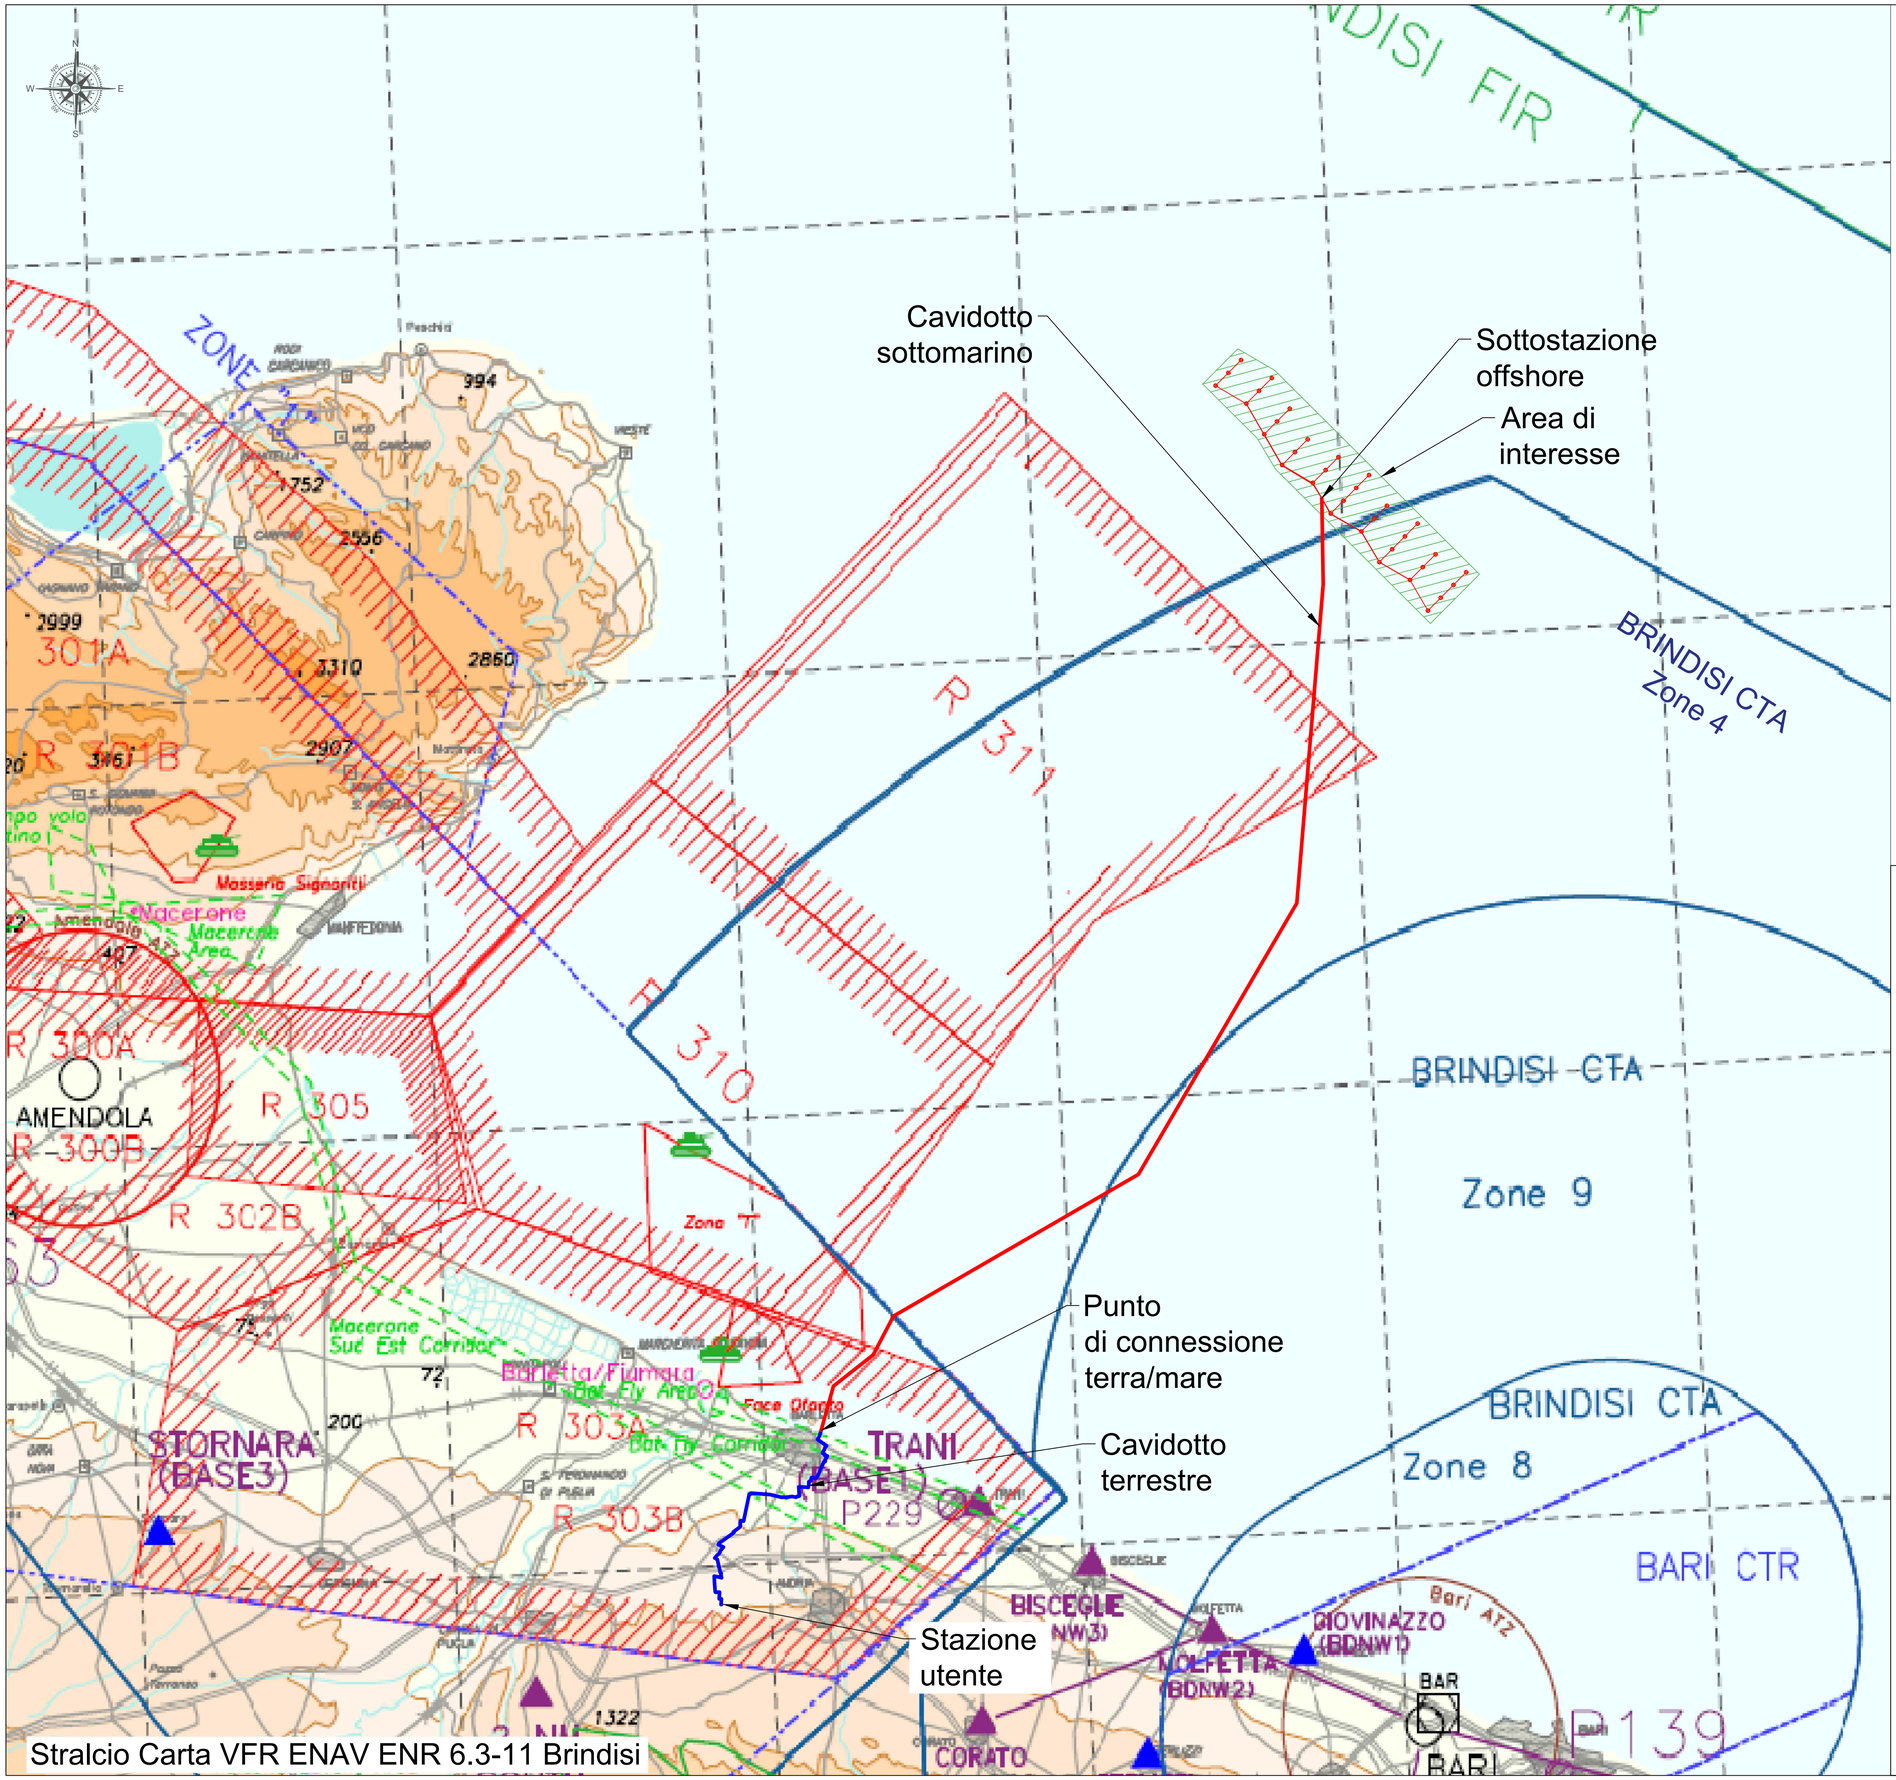


| | | |
|---|---|---|
| ZONE 2 "ADRIATICO SUD" | FL 195 / FL 95 | "D" |
| ZONE 4 "CITTA' BIANCA" | FL 195 / 4000 ft AMSL | "D" |

inergia costruiamo energia pura

REGIONE PUGLIA

PROGETTO

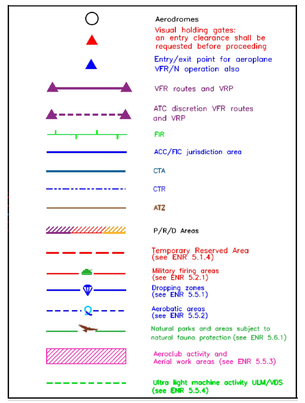PROGETTO PER LA REALIZZAZIONE DI UN PARCO EOLICO OFFSHORE DENOMINATO "PUGLIA 495MW"

TITOLO

INQUADRAMENTO SU CARTA ENAV


PROGETTISTA

TECNOCONSULT ENGINEERING CONSTRUCTION S.r.l.

Via Einaudi, 20C
61032 Fano (PU) ITALY
Tel. +39 0721 855856/+ 39 0721 855370 - Fax +39 0721 855733
e-mail: tecnoconsult@tecnoconsult.it
PEC: tecee@pec.it
www.tecnoconsult.it

Progettista:
Ing. Paolo Pierangeli

PROPONENTE

INERGIA S.p.a.

Sede Operativa:
Via Cola D'Amatrice n.1
63100 ASCOLI PICENO
Tel.: 0736/342490 Fax: 0736/341243

Sede legale:
Via Aimo n.21
00198 ROMA
Tel.: 06/97746380 Fax: 06/9774638

www.inergia.it e-mail: info@inergia.it
PEC: direzione.inergia@legalmail.it

VISTI


DATI PROGETTAZIONE

| Cod.Elaborato Progettista | Commessa | |
|---|---|---|
| | | |
| | | |

| Scala | Formato Stampa | Cod.Elaborato | Rev. | Nome File | Foglio |
|---|---|---|---|---|---|
| 1:200000 | A1 | EO-OPU-PD-TAV-03 | a | EO-OPU-PD-TAV-03_INQUADRAMENTO SU CARTA ENAV | 1 di 1 |

| Rev. | Data | Descrizione | Elaborato | Controllato | Approvato |
|---|---|---|---|---|---|
| a | 25/11/2022 | Prima Emissione | Tecnoconsult | A.Corradetti | R.Cairoli |