


LEGENDA:

- Cavidotto elettrico sottomarino
- Cavidotto elettrico terrestre
- Stazione utente
- Relitti (Fonte: Progetto "Porto di Mare")
- Relitti (Fonte: <https://datahub.admiralty.co.uk/portal/home/item.html?id=b4fde7a1eea74227a126f126bbfdf8b0>)
- Area di interesse

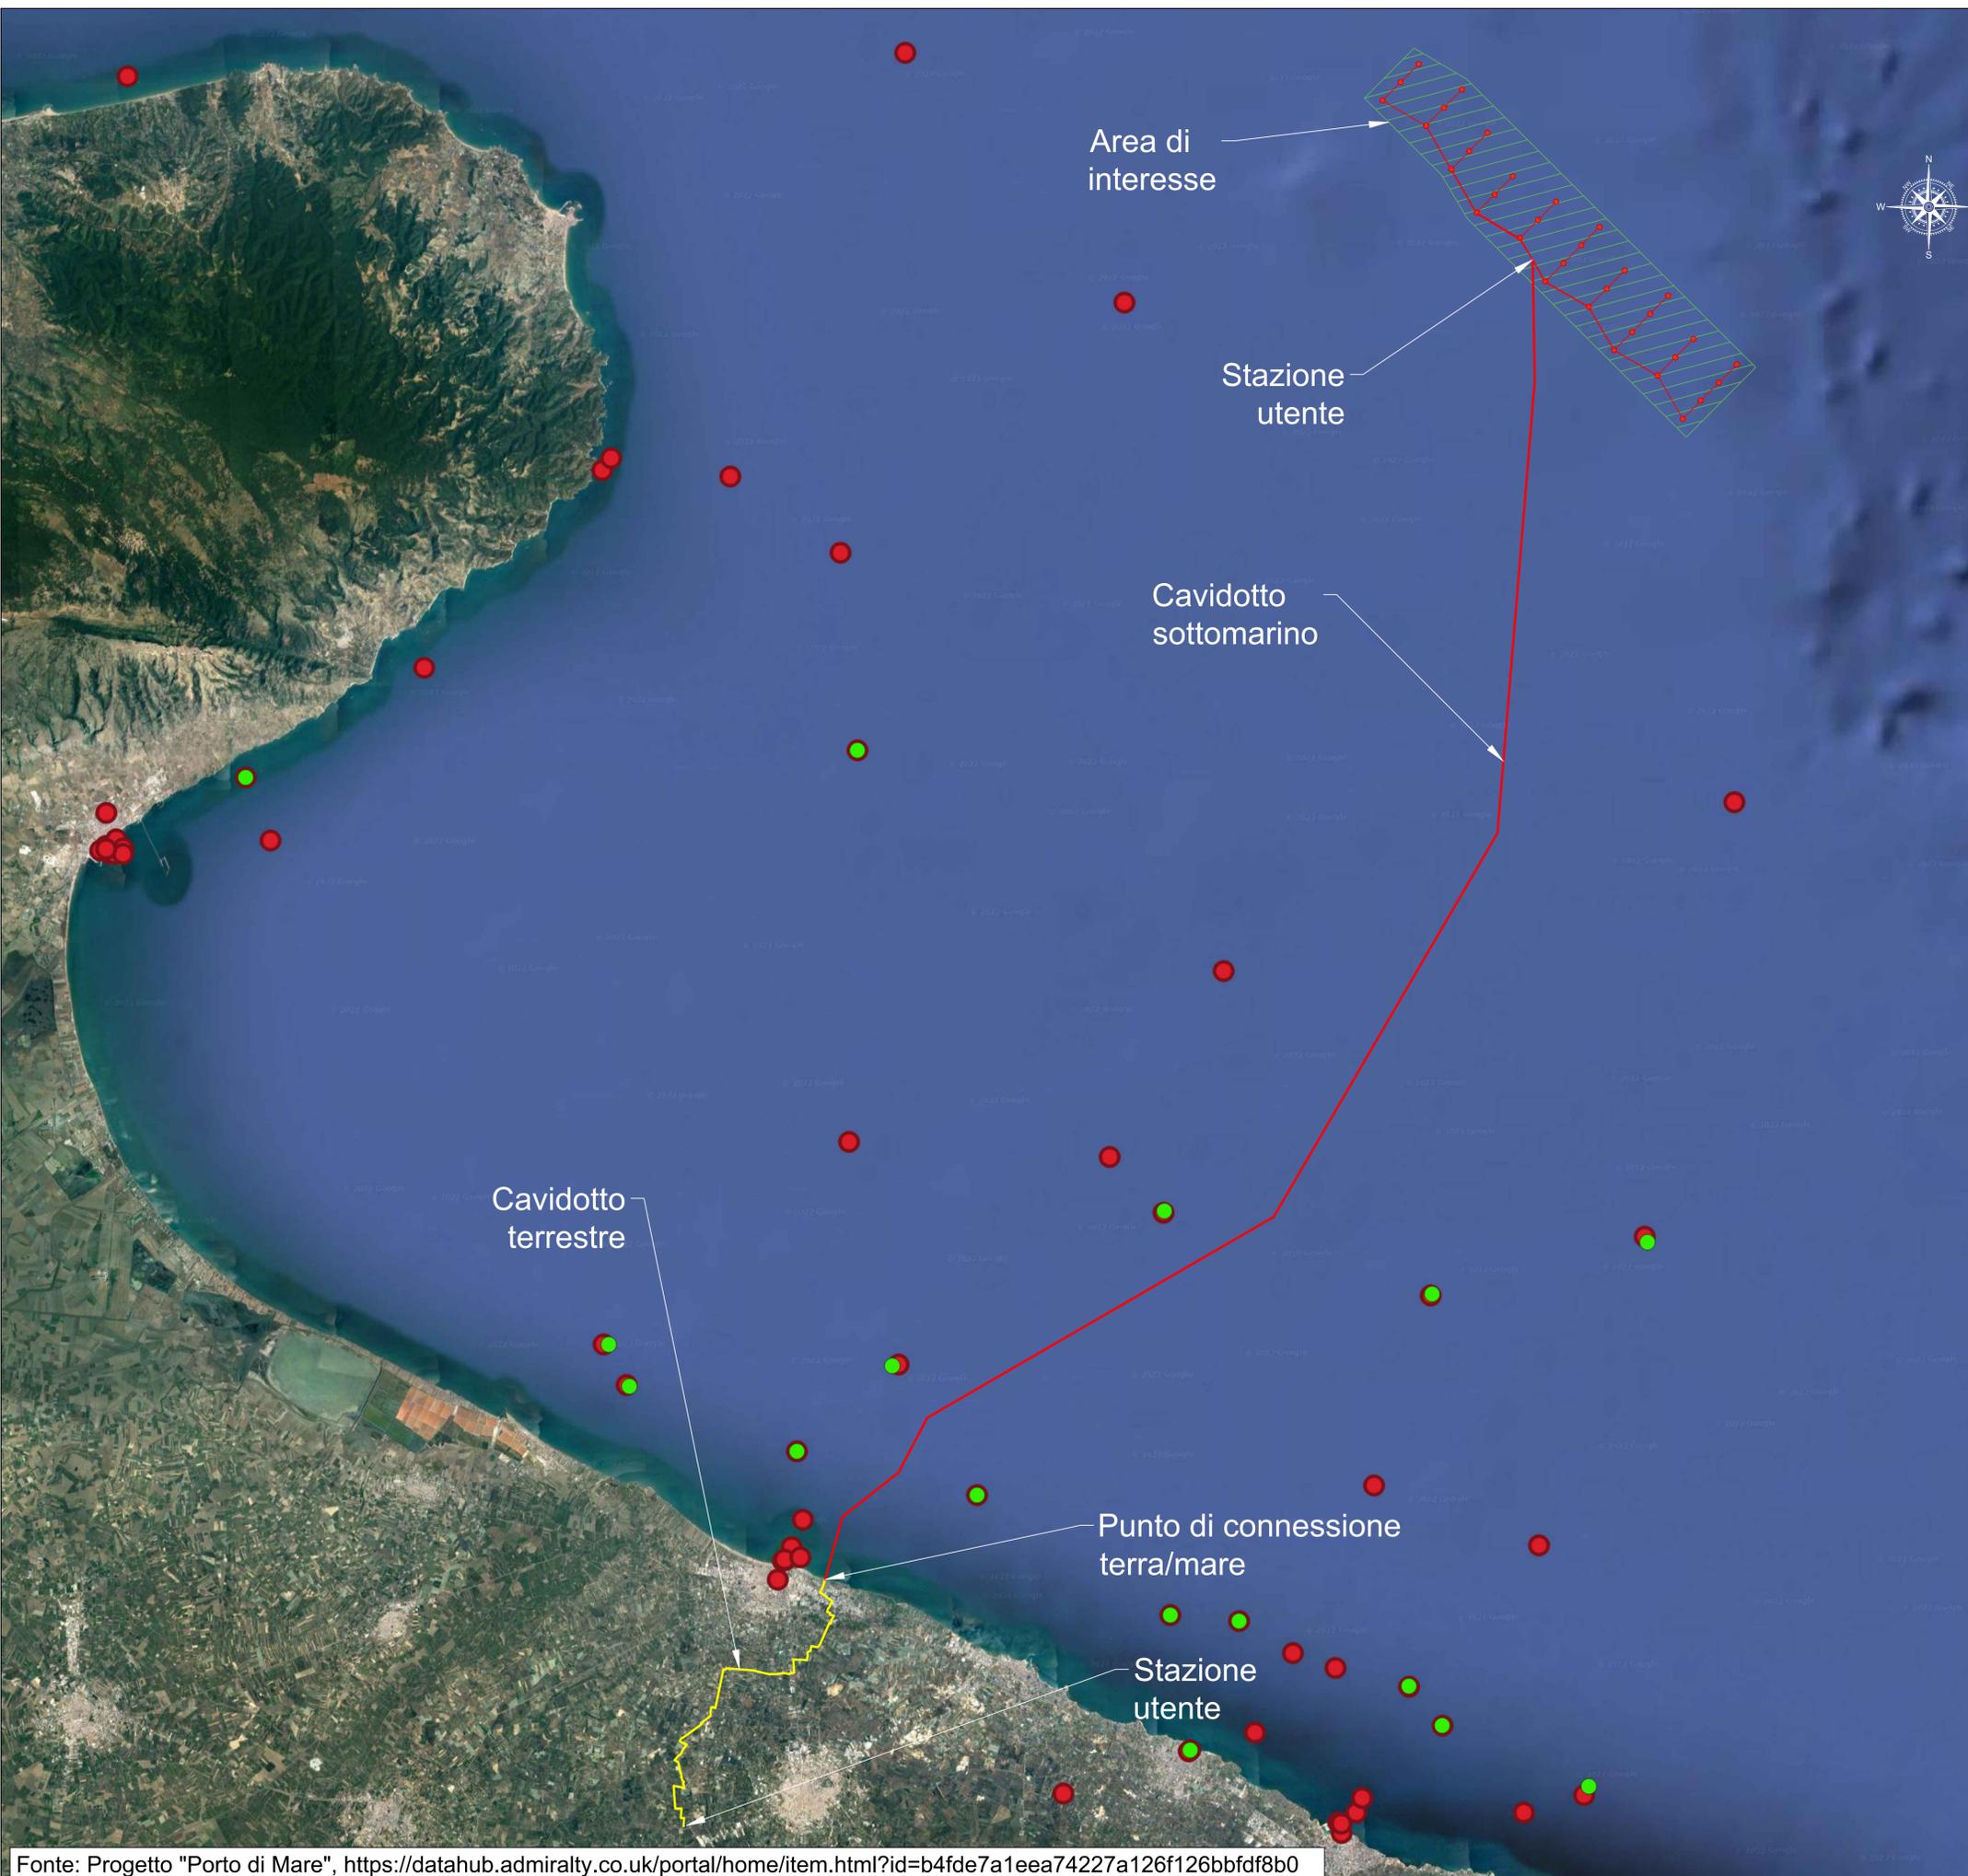

inergia costruiamo energia pura REGIONE PUGLIA

PROGETTO PER LA REALIZZAZIONE DI UN PARCO EOLICO OFFSHORE DENOMINATO "PUGLIA 495MW"

TITOLO
INQUADRAMENTO SU CARTA PLANIMETRIA RELITTI

PROGETTISTA	PROPONENTE	VISTI
TECNOCONSULT ENGINEERING CONSTRUCTION S.r.l. Via Einaudi, 20C 61032 Fano (PU) ITALY Tel. +39 0721 855856+ 39 0721 855370 - Fax +39 0721 855733 e-mail: tecnocconsult@tecnocconsult.it PEC: tecee@pec.it www.tecnocconsult.it Progettista: Ing. Paolo Pierangeli	INERGIA S.p.a. Sede Operativa: Via Cola D'Amatrice n.1 63100 ASCOLI PICENO Tel: 0736342490 Fax: 0736341243 Sede legale: Via Amerigo n.21 00186 ROMA Tel: 0659746380 Fax: 0659746381 www.inergia.it e-mail: info@inergia.it PEC: direzione.inergia@legalmail.it	 

DATI PROGETTAZIONE		
Cod. Elaborato Progettista	Commessa	

Scala	Formato Stampa	Cod. Elaborato	Rev.	Nome File	Foglio
1:150000	A1	EO-OPU-PD-TAV-32	a	EO-OPU-PD-TAV-32_INQUADRAMENTO SU PLANIMETRIA RELITTI	1 di 1
Rev.	Data	Descrizione	Elaborato	Controllato	Approvato
a	25/11/2022	Prima Emissione	Tecnocconsult	A. Corradetti	R. Casoli

Fonte: Progetto "Porto di Mare", <https://datahub.admiralty.co.uk/portal/home/item.html?id=b4fde7a1eea74227a126f126bbfdf8b0>