


APPRODO A TERRA

PORTOSCUSO

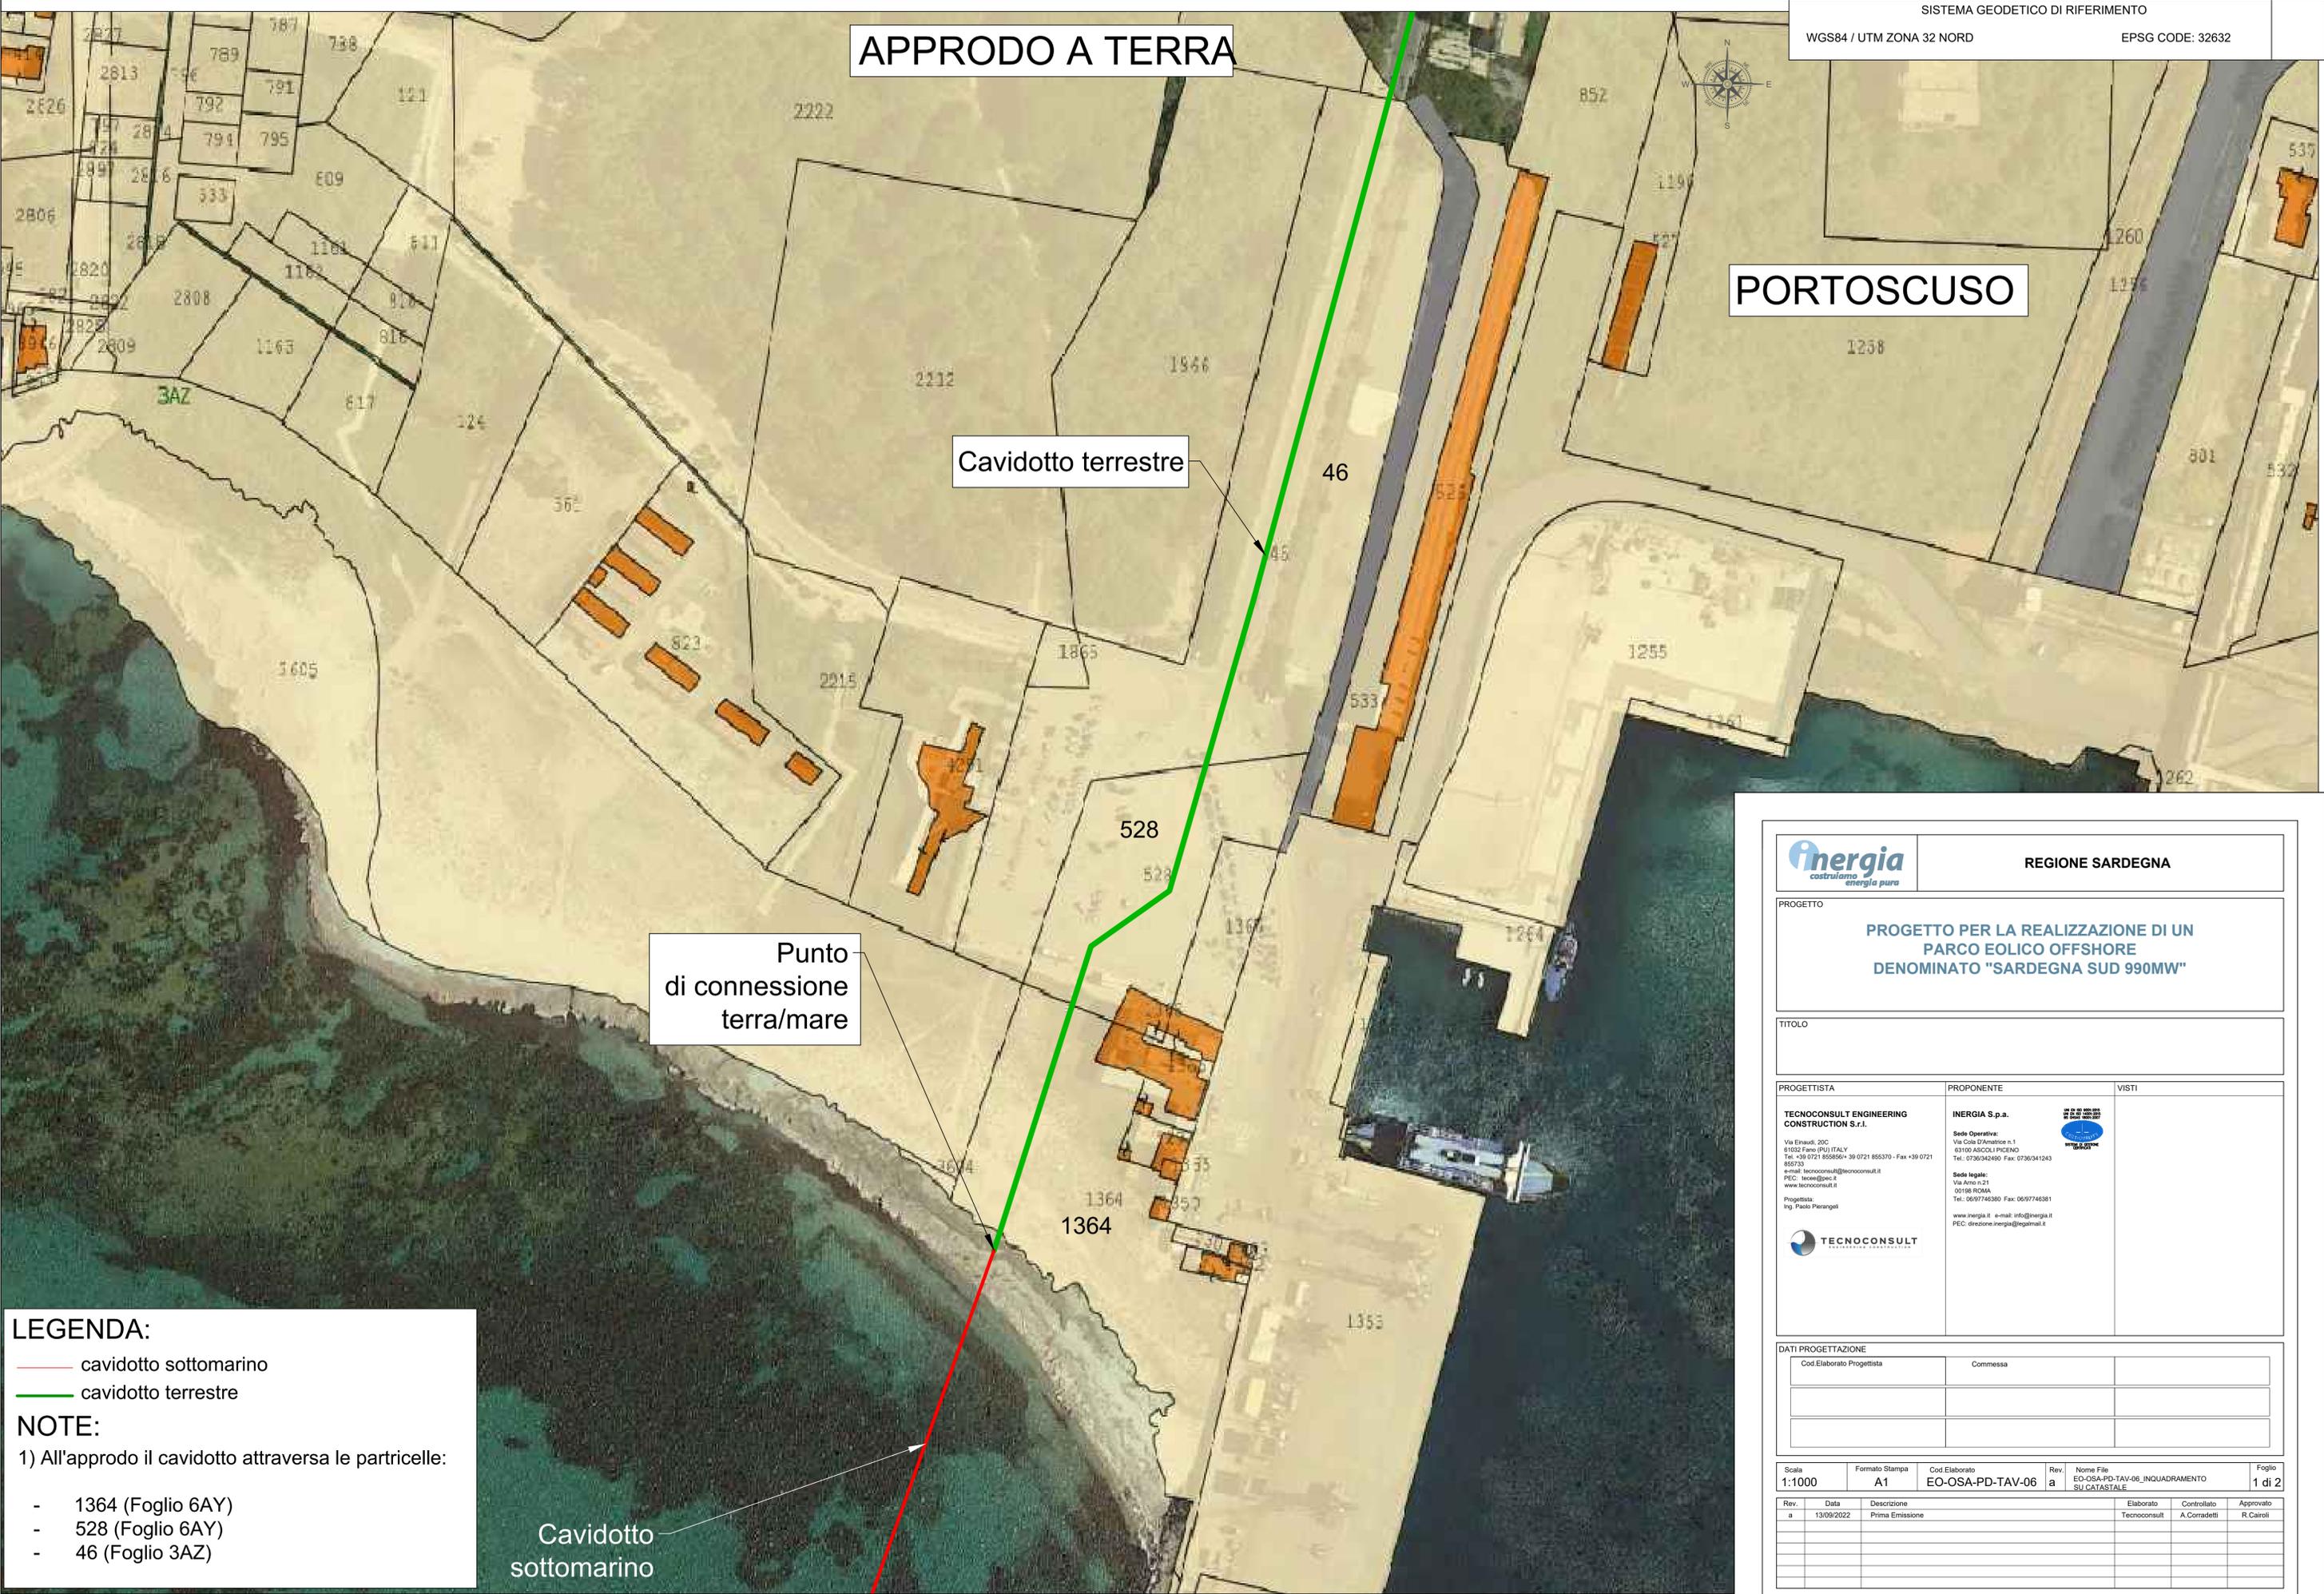

Cavidotto terrestre

Punto di connessione terra/mare

Cavidotto sottomarino

LEGENDA:

- cavidotto sottomarino
- cavidotto terrestre

NOTE:


1) All'approdo il cavidotto attraversa le particelle:

- 1364 (Foglio 6AY)
- 528 (Foglio 6AY)
- 46 (Foglio 3AZ)

		REGIONE SARDEGNA			
PROGETTO PROGETTO PER LA REALIZZAZIONE DI UN PARCO EOLICO OFFSHORE DENOMINATO "SARDEGNA SUD 990MW"					
TITOLO					
PROGETTISTA TECNOCONSULT ENGINEERING CONSTRUCTION S.r.l. <small>Via Enea 20C 61032 Fano (PU) ITALY Tel: +39 0721 855850 - 39 0721 855370 - Fax: +39 0721 855753 e-mail: tecnoconsult@tecnoconsult.it PEC: tecno@pec.it www.tecnoconsult.it</small> Progettista: Ing. Paolo Pierangeli	PROPONENTE INERGIA S.p.a. <small>Sede Operativa: Via Cola D'Amico n.1 63100 ASCOLI PICENO Tel.: 0736342490 Fax: 0736341243</small> Sede legale: Via Anon n.21 00186 ROMA Tel.: 0659746380 Fax: 0659746381 www.inergia.it e-mail: info@inergia.it PEC: direzione.inergia@legalmail.it				
DATI PROGETTAZIONE					
Cod. Elaborato Progettista		Commessa			
Scala	Formato Stampa	Cod. Elaborato	Rev.		
1:1000	A1	EO-OSA-PD-TAV-06	a		
Nome File		Foglio			
EO-OSA-PD-TAV-06_INQUADRAMENTO SU CATASTALE		1 di 2			
Rev.	Data	Descrizione	Elaborato	Controllato	Approvato
a	13/09/2022	Prima Emissione	Tecnoconsult	A. Corradetti	R. Cairoli

AREA STAZIONE UTENTE E STAZIONE TERNA

SISTEMA GEODETICO DI RIFERIMENTO
WGS84 / UTM ZONA 32 NORD
EPSG CODE: 32632

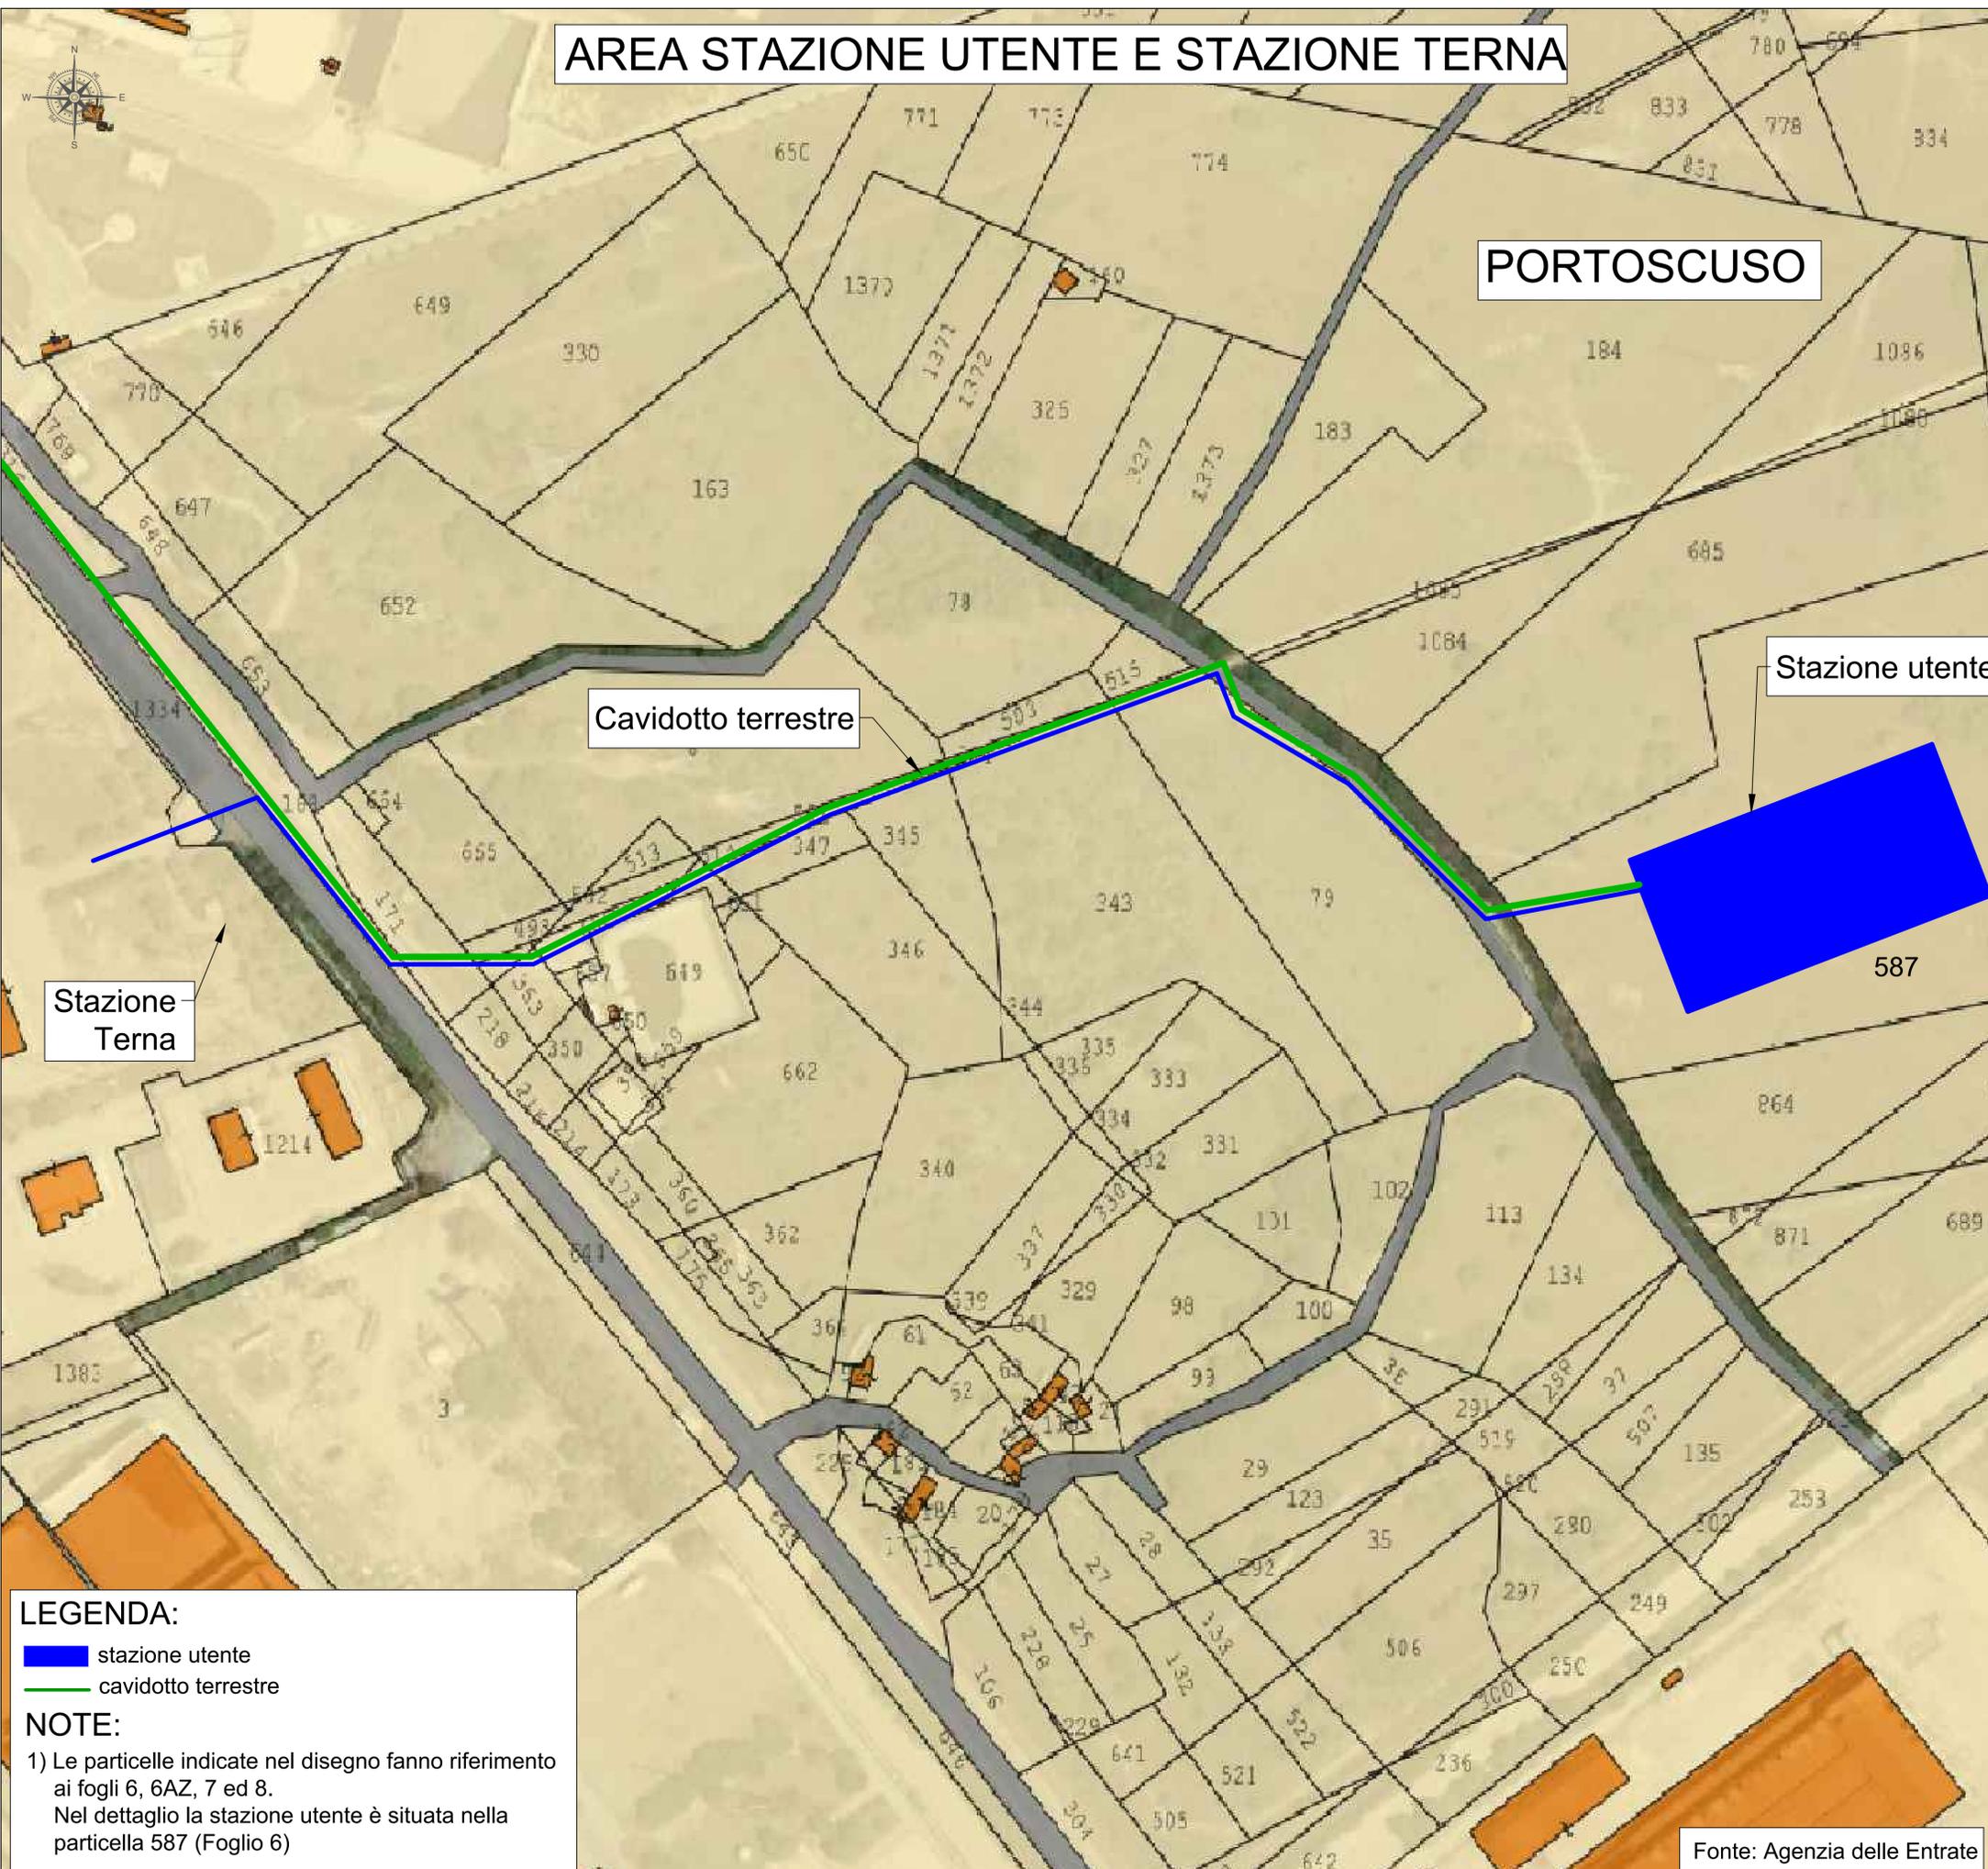

PORTOSCUSO

Stazione utente

Cavidotto terrestre

Stazione Terna

587

LEGENDA:
 stazione utente
 cavidotto terrestre

NOTE:
 1) Le particelle indicate nel disegno fanno riferimento ai fogli 6, 6AZ, 7 ed 8.
 Nel dettaglio la stazione utente è situata nella particella 587 (Foglio 6)

Fonte: Agenzia delle Entrate

		REGIONE SARDEGNA		
PROGETTO PROGETTO PER LA REALIZZAZIONE DI UN PARCO EOLICO OFFSHORE DENOMINATO "SARDEGNA SUD 990MW"				
TITOLO				
PROGETTISTA TECNOCONSULT ENGINEERING CONSTRUCTION S.r.l. Via Enea 20C 61032 Fano (PU) ITALY Tel: +39 0721 855850 - 39 0721 855370 - Fax: +39 0721 855733 e-mail: tecnocconsult@tecnocconsult.it PEC: tecnoc@pec.it www.tecnocconsult.it Progettista: Ing. Paolo Pierangeli	PROPONENTE INERGIA S.p.a. Sede Operativa: Via Cola D'Amico n.1 63100 ASCOLI PICENO Tel: 0736342490 Fax: 0736341243 Sede legale: Via Anon n.21 00186 ROMA Tel: 0697746380 Fax: 0697746381 www.inergia.it e-mail: info@inergia.it PEC: direzione.inergia@regitmat.it	VISTI 		
DATI PROGETTAZIONE Cod. Elaborato Progettista: _____ Commessa: _____ _____ _____ _____				
Scala 1:1000	Formato Stampa A1	Cod. Elaborato EO-OSA-PD-TAV-06	Rev. a Nome File EO-OSA-PD-TAV-06_INQUADRAMENTO SU CATASTALE	Foglio 2 di 2
Rev. a Data 13/09/2022	Descrizione Prima Emissione	Elaborato Tecnoconsult	Controllato A. Corradetti	Approvato R. Cairoli