



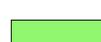

LEGENDA:

-  cavidotto sottomarino
-  cavidotto terrestre
-  stazione utente
-  area di interesse
-  Zona marina istituita
-  Aree vietate alle attività minerarie

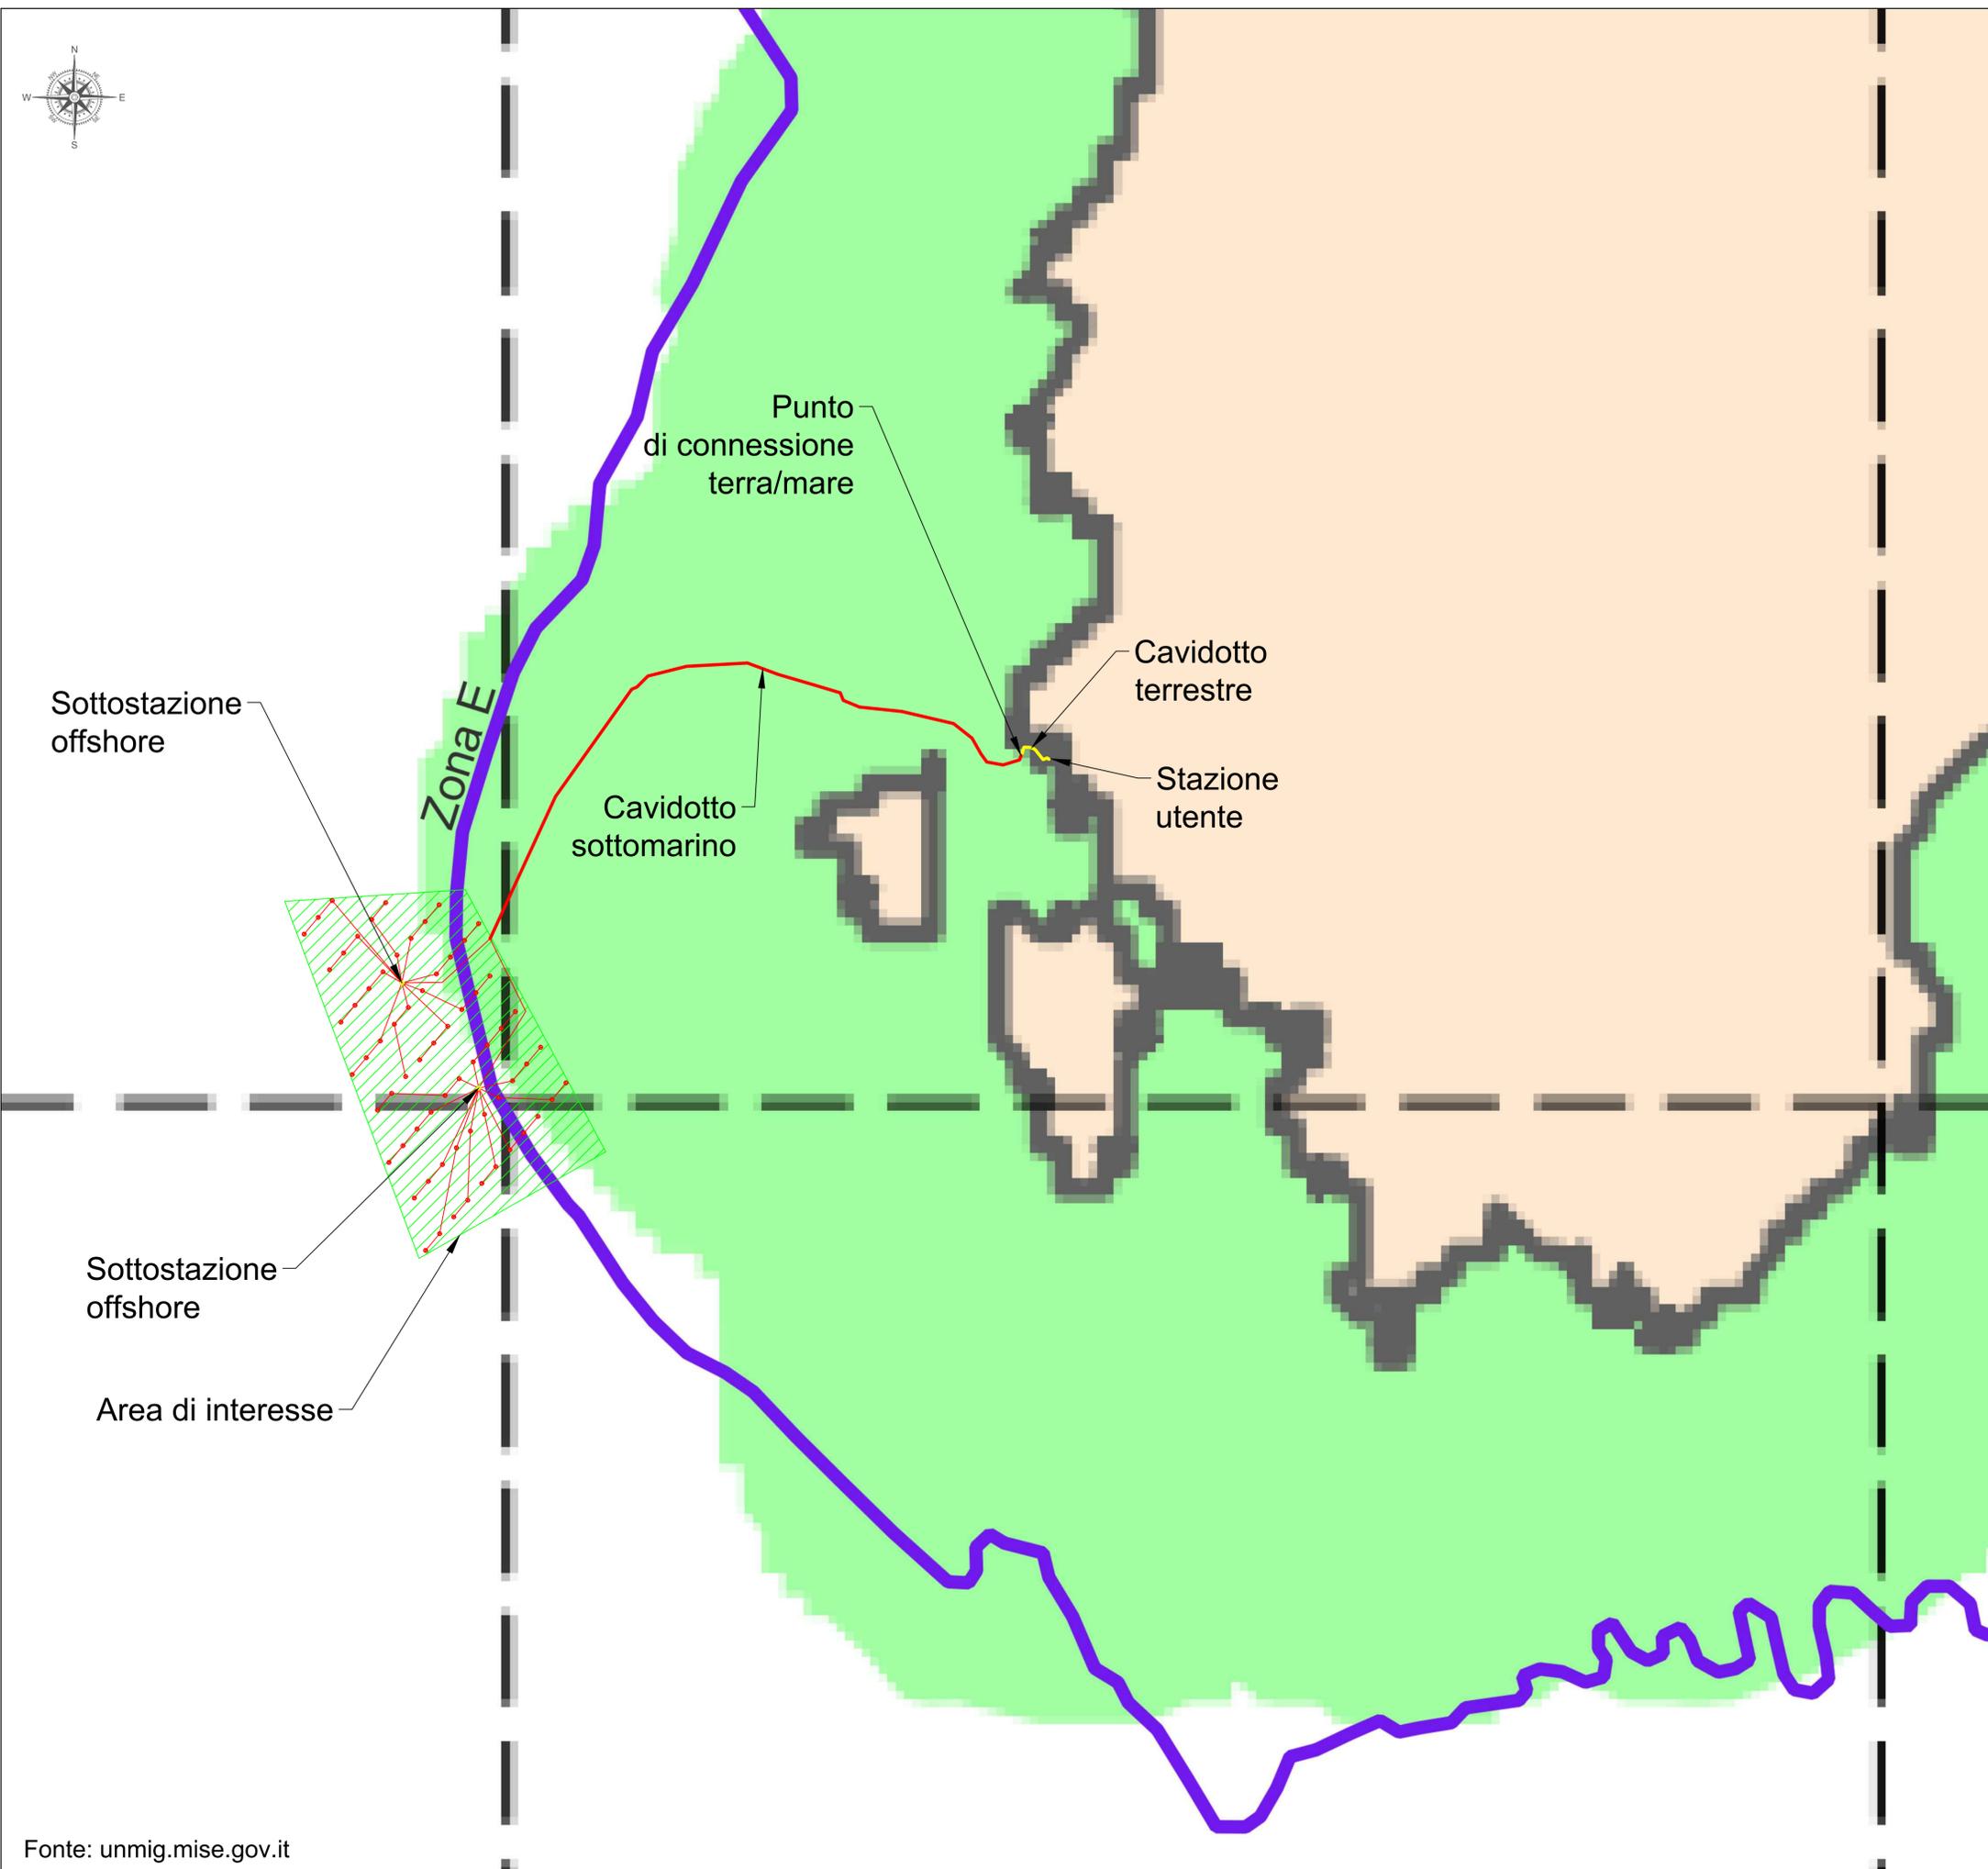

	REGIONE SARDEGNA																											
PROGETTO PER LA REALIZZAZIONE DI UN PARCO EOLICO OFFSHORE DENOMINATO "SARDEGNA SUD 990MW"																												
<table border="1" style="width: 100%; border-collapse: collapse;"> <tr> <td style="width: 33%;"> PROGETTISTA TECNOCONSULT ENGINEERING CONSTRUCTION S.r.l. <small>Via Einaudi, 20C 61032 Fano (PU) ITALY Tel: +39 0721 855850 - 39 0721 855370 - Fax +39 0721 855753 e-mail: tecnocconsult@tecnocconsult.it PEC: tecnoc@pec.it www.tecnocconsult.it</small> </td> <td style="width: 33%;"> PROPONENTE INERGIA S.p.a. <small>Sede Operativa: Via Cola D'Amico n.1 63100 ASCOLI PICENO Tel.: 0736342490 Fax: 0736341243</small> Sede legale: <small>Via Aniene, 211 00196 ROMA Tel.: 06597746380 Fax: 06597746381 www.inergia.it e-mail: info@inergia.it PEC: direzione.inergia@legalmail.it</small> </td> <td style="width: 33%; text-align: center;">  </td> </tr> </table>		PROGETTISTA TECNOCONSULT ENGINEERING CONSTRUCTION S.r.l. <small>Via Einaudi, 20C 61032 Fano (PU) ITALY Tel: +39 0721 855850 - 39 0721 855370 - Fax +39 0721 855753 e-mail: tecnocconsult@tecnocconsult.it PEC: tecnoc@pec.it www.tecnocconsult.it</small>	PROPONENTE INERGIA S.p.a. <small>Sede Operativa: Via Cola D'Amico n.1 63100 ASCOLI PICENO Tel.: 0736342490 Fax: 0736341243</small> Sede legale: <small>Via Aniene, 211 00196 ROMA Tel.: 06597746380 Fax: 06597746381 www.inergia.it e-mail: info@inergia.it PEC: direzione.inergia@legalmail.it</small>																									
PROGETTISTA TECNOCONSULT ENGINEERING CONSTRUCTION S.r.l. <small>Via Einaudi, 20C 61032 Fano (PU) ITALY Tel: +39 0721 855850 - 39 0721 855370 - Fax +39 0721 855753 e-mail: tecnocconsult@tecnocconsult.it PEC: tecnoc@pec.it www.tecnocconsult.it</small>	PROPONENTE INERGIA S.p.a. <small>Sede Operativa: Via Cola D'Amico n.1 63100 ASCOLI PICENO Tel.: 0736342490 Fax: 0736341243</small> Sede legale: <small>Via Aniene, 211 00196 ROMA Tel.: 06597746380 Fax: 06597746381 www.inergia.it e-mail: info@inergia.it PEC: direzione.inergia@legalmail.it</small>																											
<table border="1" style="width: 100%; border-collapse: collapse;"> <tr> <td style="width: 33%;"> DATI PROGETTAZIONE Cod. Elaborato Progettista </td> <td style="width: 33%;"> Commessa </td> <td style="width: 33%;"></td> </tr> <tr> <td> </td> <td> </td> <td> </td> </tr> <tr> <td> </td> <td> </td> <td> </td> </tr> </table>		DATI PROGETTAZIONE Cod. Elaborato Progettista	Commessa																									
DATI PROGETTAZIONE Cod. Elaborato Progettista	Commessa																											
Scala 1:200000	Formato Stampa A1	Cod. Elaborato EO-OSA-PD-TAV-09	Rev. a	Nome File EO-OSA-PD-TAV-09_INQUADRAMENTO VINCOLISTICO DEI TITOLI MINERARI	Foglio 1 di 1																							
<table border="1" style="width: 100%; border-collapse: collapse;"> <tr> <th>Rev.</th> <th>Data</th> <th>Descrizione</th> <th>Elaborato</th> <th>Controllato</th> <th>Approvato</th> </tr> <tr> <td>a</td> <td>13/09/2022</td> <td>Prima Emissione</td> <td>Tecnocconsult</td> <td>A. Corradetti</td> <td>R. Cairoli</td> </tr> <tr> <td> </td> <td> </td> <td> </td> <td> </td> <td> </td> <td> </td> </tr> <tr> <td> </td> <td> </td> <td> </td> <td> </td> <td> </td> <td> </td> </tr> </table>	Rev.	Data	Descrizione	Elaborato	Controllato	Approvato	a	13/09/2022	Prima Emissione	Tecnocconsult	A. Corradetti	R. Cairoli																
Rev.	Data	Descrizione	Elaborato	Controllato	Approvato																							
a	13/09/2022	Prima Emissione	Tecnocconsult	A. Corradetti	R. Cairoli																							