



PORTOSCUSO

Stazione Terna

Stazione utente

Punto di connessione terra/mare

Cavidotto terrestre


Cavidotto sottomarino

Fonte: geoportale nazionale

LEGENDA:

- cavidotto sottomarino
- cavidotto terrestre
- stazione utente
- EUAP
- area di interesse

Scala 1:10000

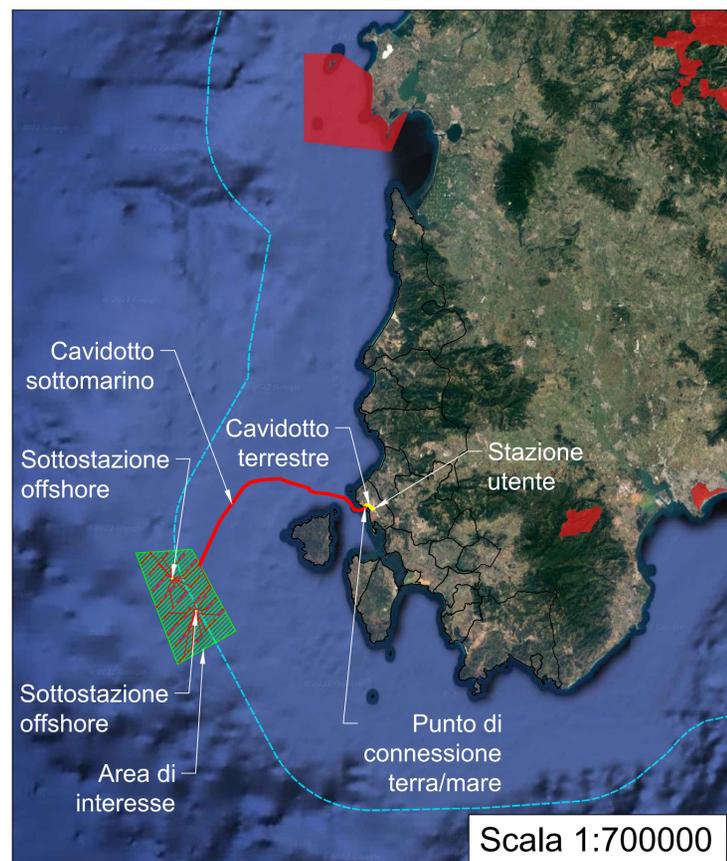

inergia costruiamo energia pura REGIONE SARDEGNA

PROGETTO



PROGETTO PER LA REALIZZAZIONE DI UN PARCO EOLICO OFFSHORE DENOMINATO "SARDEGNA SUD 990MW"

TITOLO

PROGETTISTA	PROPONENTE	VISTI
TECNOCONSULT ENGINEERING CONSTRUCTION S.r.l. Via Einaudi, 20C 61032 Fano (PU) ITALY Tel: +39 0721 855850 - 39 0721 855370 - Fax +39 0721 855753 e-mail: tecnocconsult@tecnocconsult.it PEC: tecnoc@pec.it www.tecnocconsult.it Progettista: Ing. Paolo Pierangeli	INERGIA S.p.a. Sede Operativa: Via Cola D'Amico n.1 63100 ASCOLI PICENO Tel.: 0736342490 Fax: 0736341243 Sede legale: Via Anon n.21 00186 ROMA Tel.: 0659746380 Fax: 0659746381 www.inergia.it e-mail: info@inergia.it PEC: direzione.inergia@legalmail.it	

DATI PROGETTAZIONE	
Cod. Elaborato Progettista	Commessa

Rev.	Data	Descrizione	Elaborato	Controllato	Approvato
a	13/09/2022	Prima Emissione	Tecnocconsult	A. Corradetti	R. Casoli

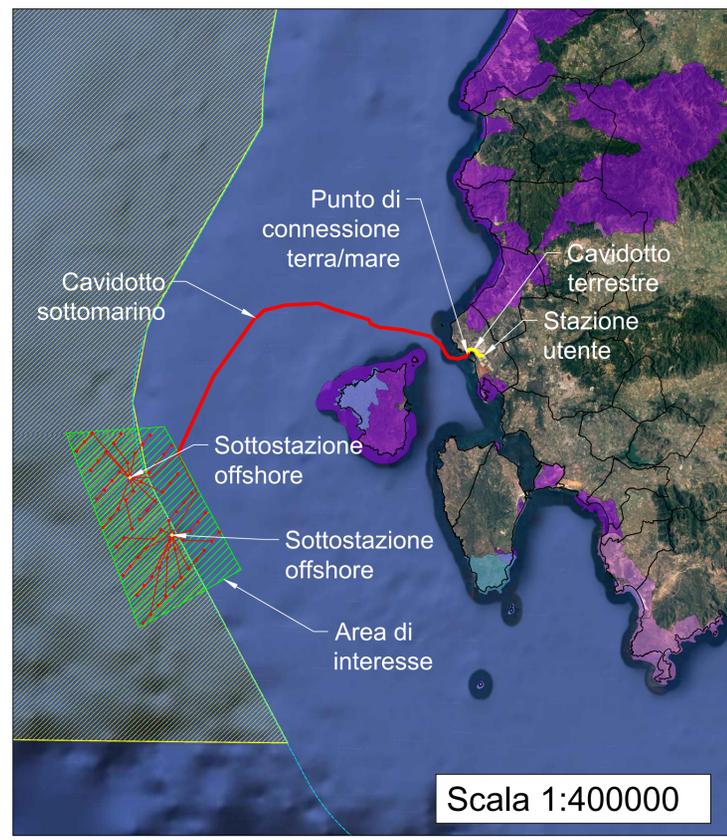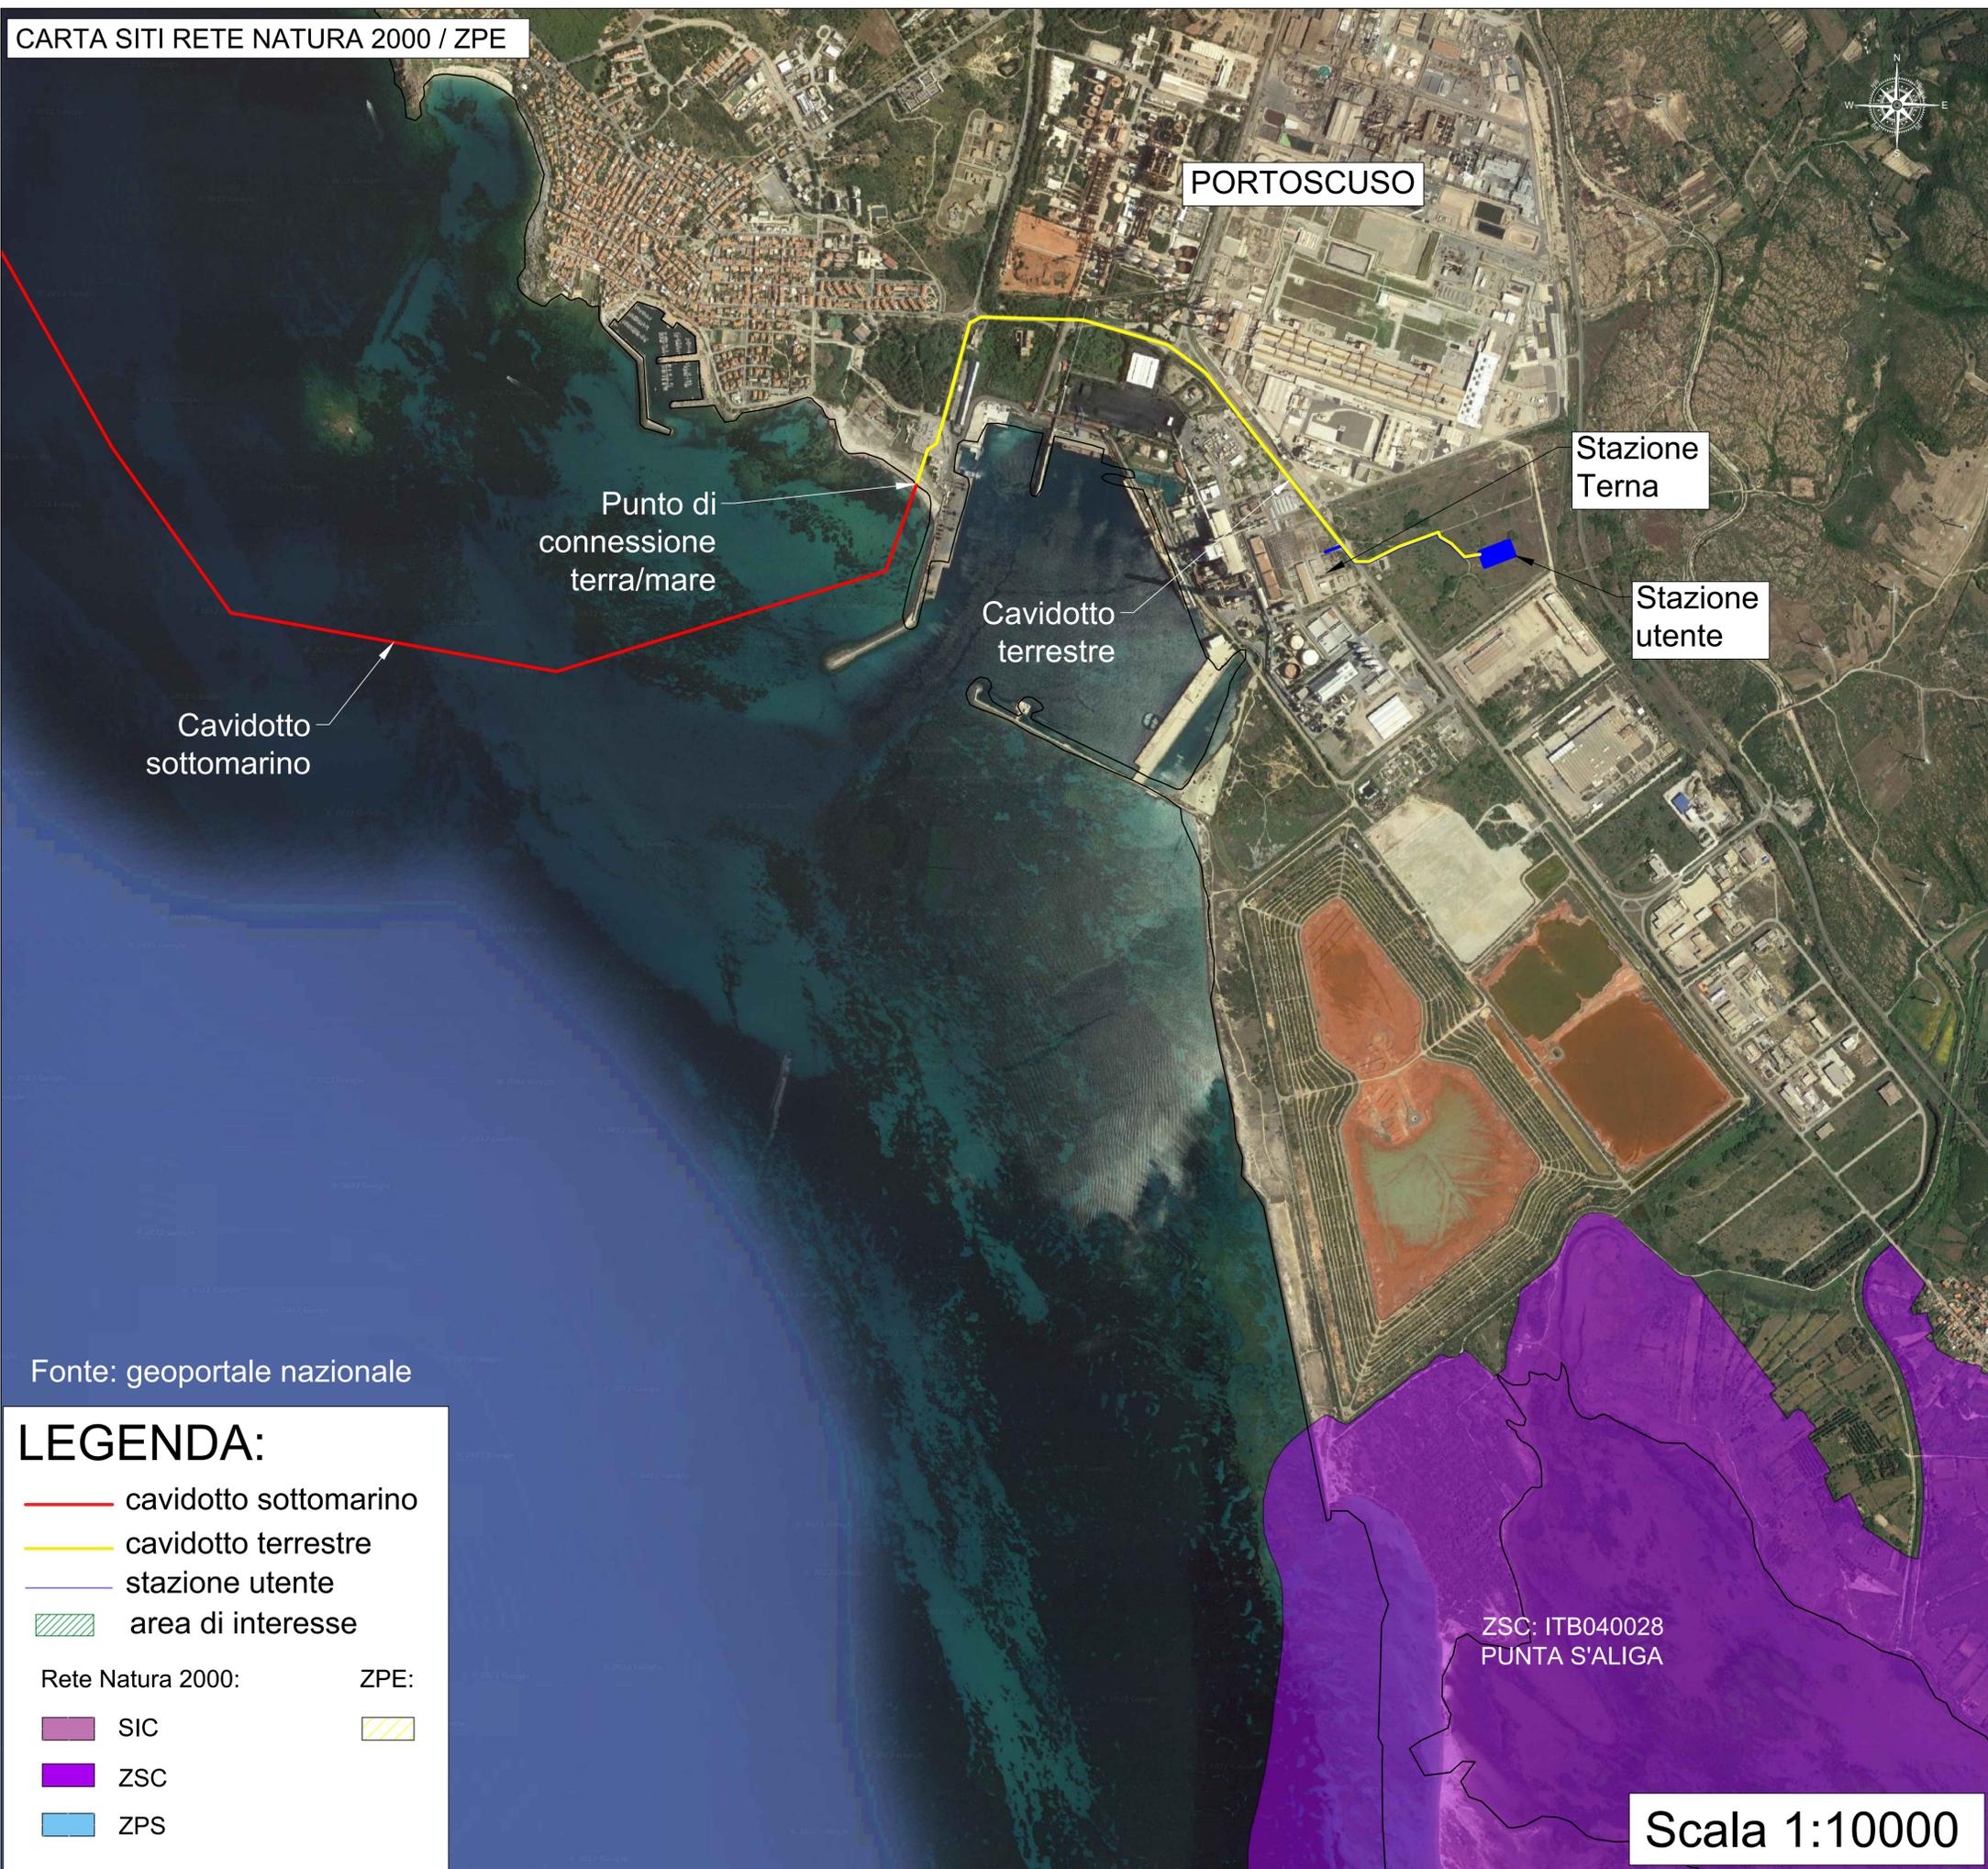

Fonte: geoportale nazionale

LEGENDA:

- cavidotto sottomarino
- cavidotto terrestre
- stazione utente
- area di interesse



Rete Natura 2000: ZPE:

- SIC
- ZSC
- ZPS
- ZPE

ZSC: ITB040028
PUNTA S'ALIGA

Scala 1:10000

	REGIONE SARDEGNA						
<p>PROGETTO</p> <p>PROGETTO PER LA REALIZZAZIONE DI UN PARCO EOLICO OFFSHORE DENOMINATO "SARDEGNA SUD 990MW"</p>							
<p>TITOLO</p>							
<p>PROGETTISTA</p> <p>TECNOCONSULT ENGINEERING CONSTRUCTION S.r.l.</p> <p>Via Einaudi, 20C 61032 Fano (PU) ITALY Tel: +39 0721 855850 - 39 0721 855370 - Fax: +39 0721 855753 e-mail: tecnocnsult@tecnocnsult.it PEC: tecnocnsult@pec.it www: www.tecnocnsult.it</p> <p>Progettista: Ing. Paolo Pierangeli</p>	<p>PROPONENTE</p> <p>INERGIA S.p.a.</p> <p>Sede Operativa: Via Cola D'Amico n.1 63100 ASCOLI PICENO Tel.: 0736342490 Fax: 0736341243</p> <p>Sede legale: Via Anon n.21 00186 ROMA Tel.: 06597746380 Fax: 06597746381 www: www.inergia.it e-mail: info@inergia.it PEC: direzione.inergia@regitmail.it</p>						
<p>DATI PROGETTAZIONE</p> <table border="1" style="width: 100%; border-collapse: collapse;"> <tr> <td style="width: 50%;">Cod. Elaborato Progettista</td> <td style="width: 50%;">Commessa</td> </tr> <tr> <td> </td> <td> </td> </tr> <tr> <td> </td> <td> </td> </tr> </table>		Cod. Elaborato Progettista	Commessa				
Cod. Elaborato Progettista	Commessa						
Scala	Formato Stampa	Cod. Elaborato	Rev.	Nome File	Foglio		
1:10000	A1	EO-OSA-PD-TAV-11	a	EO-OSA-PD-TAV-11_INQUADRAMENTO SU CARTA AREE NATURALI PROTETTE, SITI RETE NATURA 2000, SPA E AREE RAMISAR	2 di 3		
Rev.	Data	Descrizione	Elaborato	Controllato	Approvato		
a	13/09/2022	Prima Emissione	Tecnocnsult	A. Corradetti	R. Casiroi		

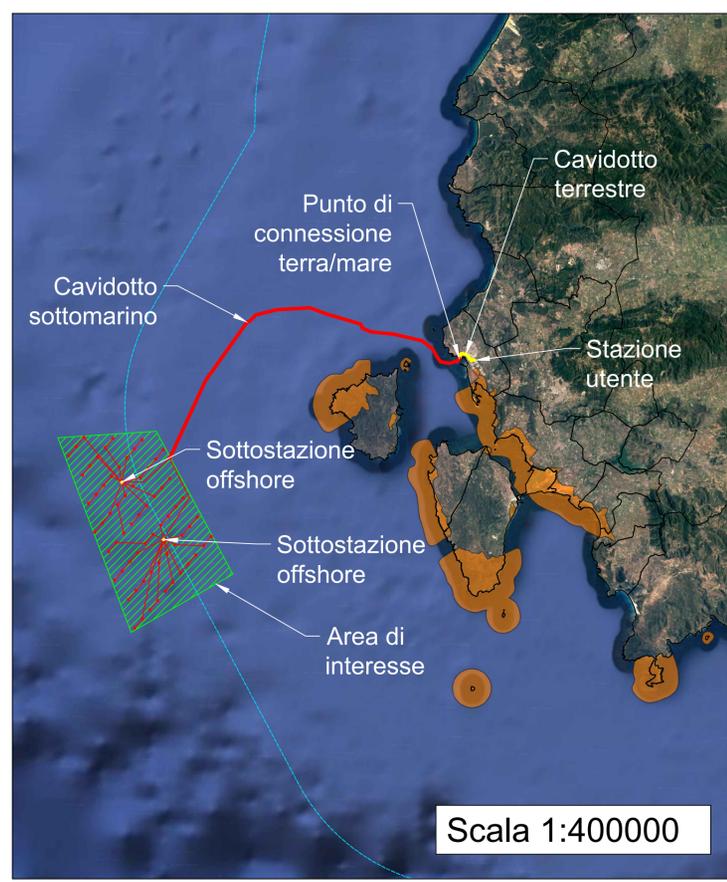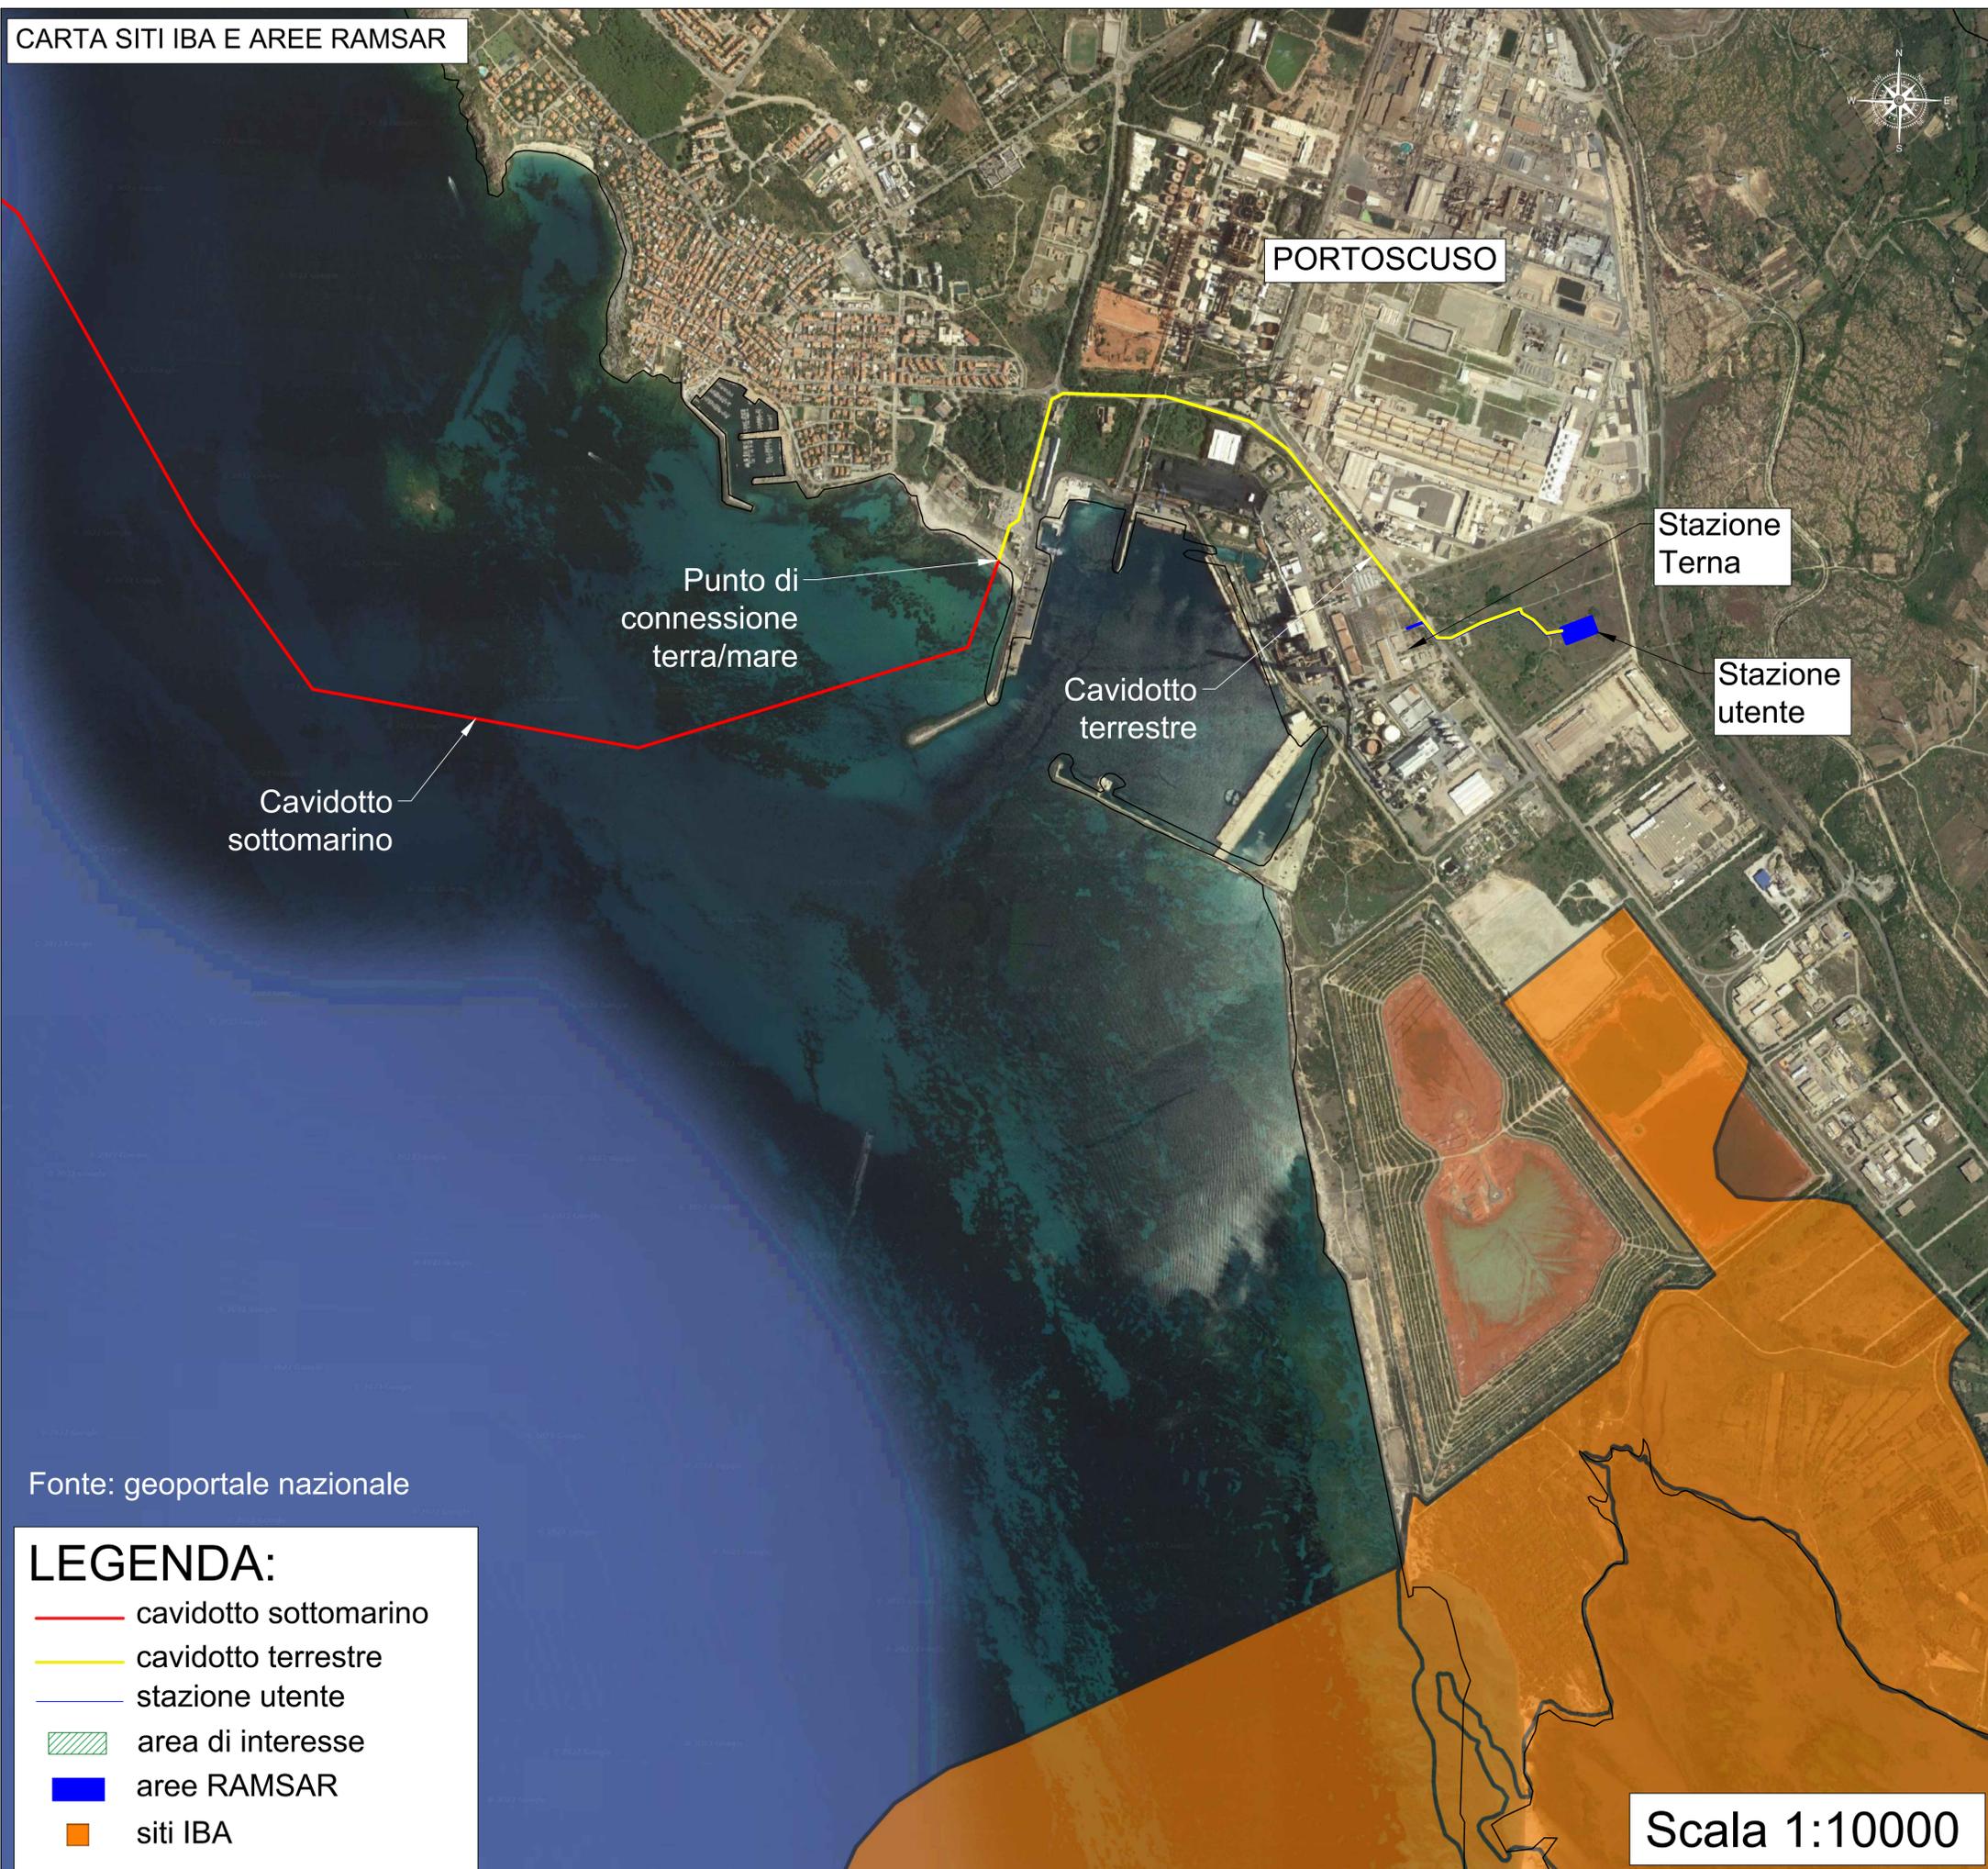

Fonte: geoportale nazionale

LEGENDA:

- cavidotto sottomarino
- cavidotto terrestre
- stazione utente
- area di interesse
- aree RAMSAR
- siti IBA

Scala 1:10000

	REGIONE SARDEGNA										
<p>PROGETTO</p> <p>PROGETTO PER LA REALIZZAZIONE DI UN PARCO EOLICO OFFSHORE DENOMINATO "SARDEGNA SUD 990MW"</p>											
<p>TITOLO</p>											
<p>PROGETTISTA</p> <p>TECNOCONSULT ENGINEERING CONSTRUCTION S.r.l.</p> <p>Via Einaudi, 20C 61032 Fano (PU) ITALY Tel: +39 0721 855856/+39 0721 855370 - Fax: +39 0721 855753 e-mail: tecnocconsult@tecnocconsult.it PEC: tecnoc@pec.it www: www.tecnocconsult.it</p> <p>Progettista: ing. Paolo Pierangeli</p> <p></p>	<p>PROPONENTE</p> <p>INERGIA S.p.a.</p> <p>Sede Operativa: Via Cola D'Amico n.1 63100 ASCOLI PICENO Tel.: 0736342490 Fax: 0736341243</p> <p>Sede legale: Via Aniene, 21 00186 ROMA Tel.: 06597746380 Fax: 06597746381 www: www.inergia.it e-mail: info@inergia.it PEC: direzione.inergia@regalm.it</p> <p></p>	<p>VISTI</p>									
<p>DATI PROGETTAZIONE</p> <table border="1" style="width: 100%; border-collapse: collapse;"> <tr> <td style="width: 33%;">Cod. Elaborato Progettista</td> <td style="width: 33%;">Commessa</td> <td style="width: 33%;"></td> </tr> <tr> <td> </td> <td> </td> <td> </td> </tr> <tr> <td> </td> <td> </td> <td> </td> </tr> </table>			Cod. Elaborato Progettista	Commessa							
Cod. Elaborato Progettista	Commessa										
Scala 1:10000	Formato Stampa A1	Cod. Elaborato EO-OSA-PD-TAV-11	Rev. a	Nome File EO-OSA-PD-TAV-11_INQUADRAMENTO SU CARTA AREE NATURALI PROTETTE, SITI RETE NATURA 2000, SA E AREE RAMSAR	Foglio 3 di 3						
Rev. a	Data 13/09/2022	Descrizione Prima Emissione	Elaborato Tecnocconsult	Controllato A. Corradetti	Approvato R. Casoli						