


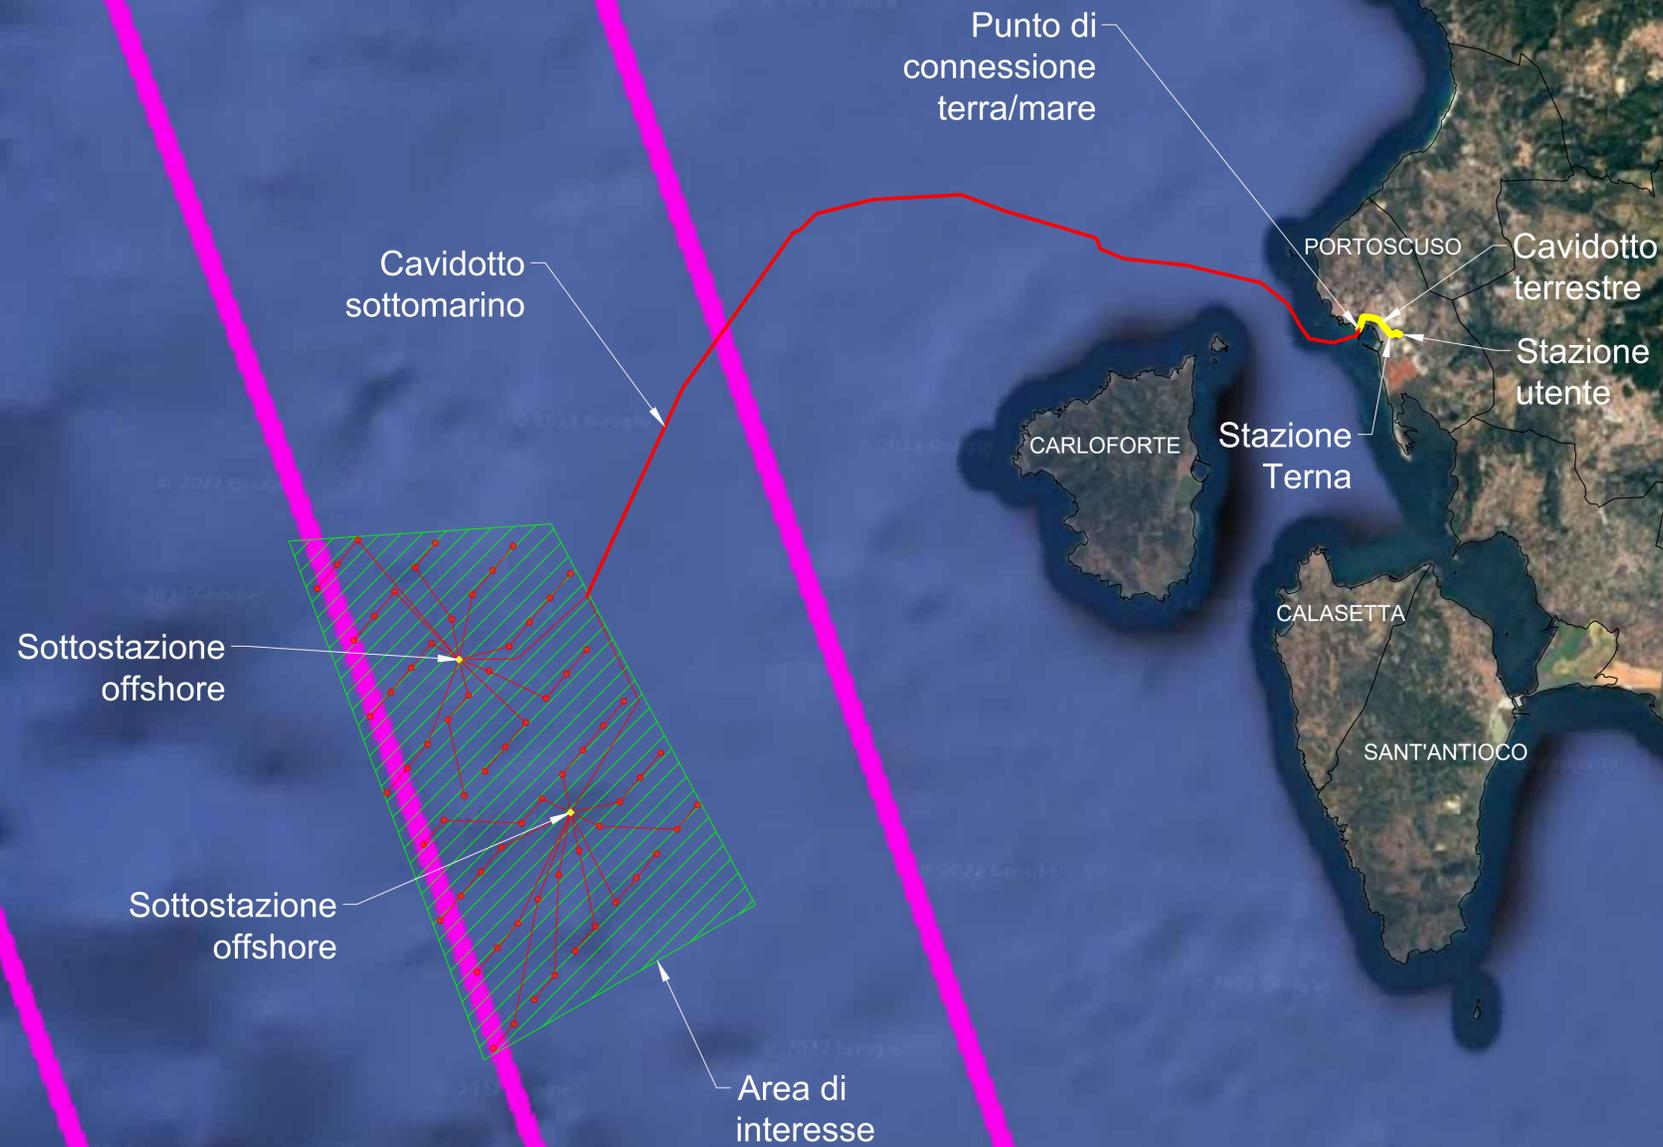

**LEGENDA:**

-  Area di interesse
-  Cavidotto elettrico sottomarino
-  Cavidotto elettrico terrestre
-  Stazione utente
-  Cavi telecomunicazione



	<b>REGIONE SARDEGNA</b>										
<b>PROGETTO PER LA REALIZZAZIONE DI UN PARCO EOLICO OFFSHORE DENOMINATO "SARDEGNA SUD 990MW"</b>											
TITOLO											
<b>PROGETTISTA</b> <b>TECNOCONSULT ENGINEERING CONSTRUCTION S.r.l.</b> <small>Via Einaudi, 20C          61032 Fano (PU) ITALY          Tel: +39 0721 855850 - 39 0721 855370 - Fax +39 0721 855753          e-mail: tecnocconsult@tecnocconsult.it          PEC: tecnoc@pec.it          www.tecnocconsult.it</small> <small>Progettista          Ing. Paolo Pierangeli</small>	<b>PROPONENTE</b> <b>INERGIA S.p.a.</b> <small>Sede Operativa:          Via Cola D'Amico n.1          63100 ASCOLI PICENO          Tel.: 0736342490 Fax: 0736341243</small> <small>Sede legale:          Via Anon. 21          00186 ROMA          Tel.: 06597746380 Fax: 06597746381          www.inergia.it e-mail: info@inergia.it          PEC: direzione.inergia@legalmail.it</small>	<b>VISTI</b> 									
<b>DATI PROGETTAZIONE</b> <table border="1" style="width: 100%; border-collapse: collapse;"> <tr> <td style="width: 33%;">Cod. Elaborato Progettista</td> <td style="width: 33%;">Commessa</td> <td style="width: 33%;"></td> </tr> <tr> <td> </td> <td> </td> <td> </td> </tr> <tr> <td> </td> <td> </td> <td> </td> </tr> </table>			Cod. Elaborato Progettista	Commessa							
Cod. Elaborato Progettista	Commessa										
Scala <b>1:150000</b>	Formato Stampa <b>A1</b>	Cod. Elaborato <b>EO-OSA-PD-TAV-29</b>	Rev. <b>a</b>	Nome File <b>EO-OSA-PD-TAV-29_INGUADRAMENTO SU AREE PLANIMETRIA CAVI</b>	Foglio <b>1 di 1</b>						
Rev. <b>a</b>	Data <b>13/09/2022</b>	Descrizione <b>Prima Emissione</b>	Elaborato <b>Tecnocconsult</b>	Controllato <b>A. Corradetti</b>	Approvato <b>R. Cairoli</b>						