

COMUNE DI ASCOLI SATRIANO
 Provincia di Foggia
 Regione Puglia

Nome Progetto / Project Name

Impianto Agrovoltivo in sinergia fra valorizzazione agricolo-zootecnica ed energetica
 nel comune di Ascoli Satriano di Potenza DC 60,152 MW ed AC 59,995 MW
 Denominazione progetto "SALVETERE".

Proponente dell'impianto

Solar Century FVGC 3 s.r.l.
 Via Caradusso, 9 - 20123 - Milano (MI)
 PEC: sc-fvgc3@pec.it

Titolo documento / Document title

Valutazione Impatto Ambientale

Sottotitolo documento / Document subtitle

SOTTOSTAZIONE ELETTRICA UTENTE
 PLANIMETRIA E PROFILO ELETTROMECCANICO
 Codice Pratica STMG: 201900438

del gruppo



01	10/2022	PRIMA EMISSIONE	SOLARFIELDS	Preparato	Vagliato	Approvato
N.	Data Revisione	Descrizione revisione				



Progettista / Planner


Dott. Ing. Maurizio Manenti
 Solarfields Sette S.r.l. - P.IVA 01998810566
 Via Spinabella 7, 00047 Marino (Roma)
 maurizio.manenti@gmail.com

Documento Numero


Commissa	Origine	Tipo documento	N. Progressivo	Revisione	Fase del progetto
		ELABORATO GRAFICO	T3	01	

TUTTI I DIRITTI SONO RISERVATI - Questo documento è di proprietà esclusiva del Proponente, che si riserva ogni diritto sullo stesso. Pertanto non può essere copiato, riprodotto, comunicato o divulgato ad altri o usato in qualsiasi maniera, nemmeno per fini sperimentali, senza autorizzazione scritta dell'Autore

PROFILO ELETTROMECCANICO A-A - scala 1:100

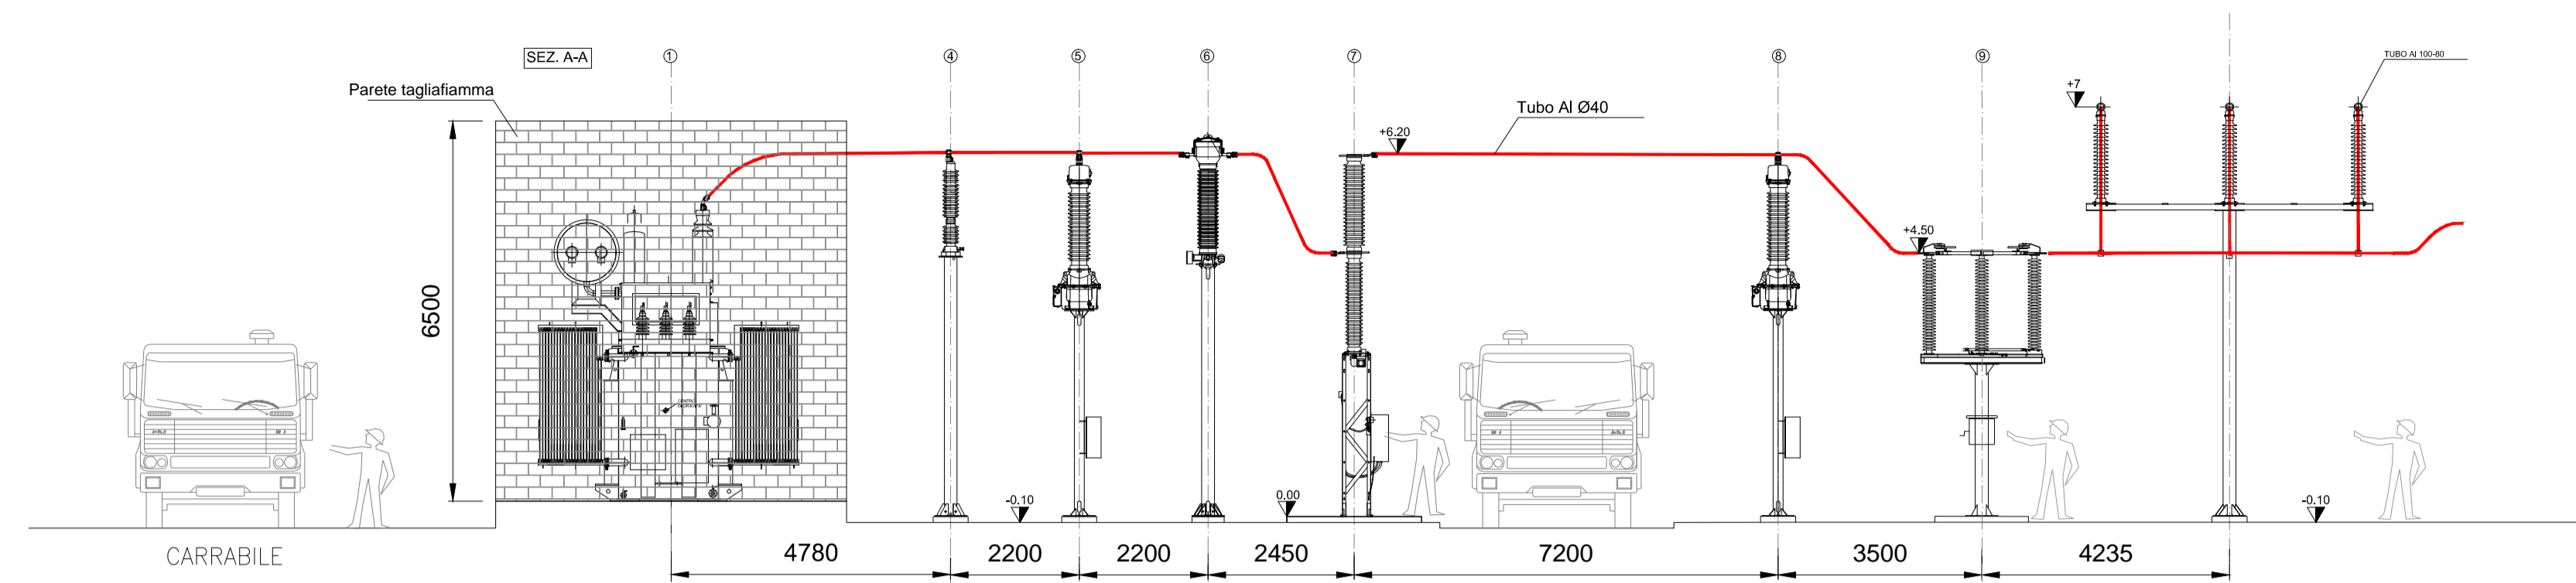

PROFILO ELETTROMECCANICO B-B - scala 1:100

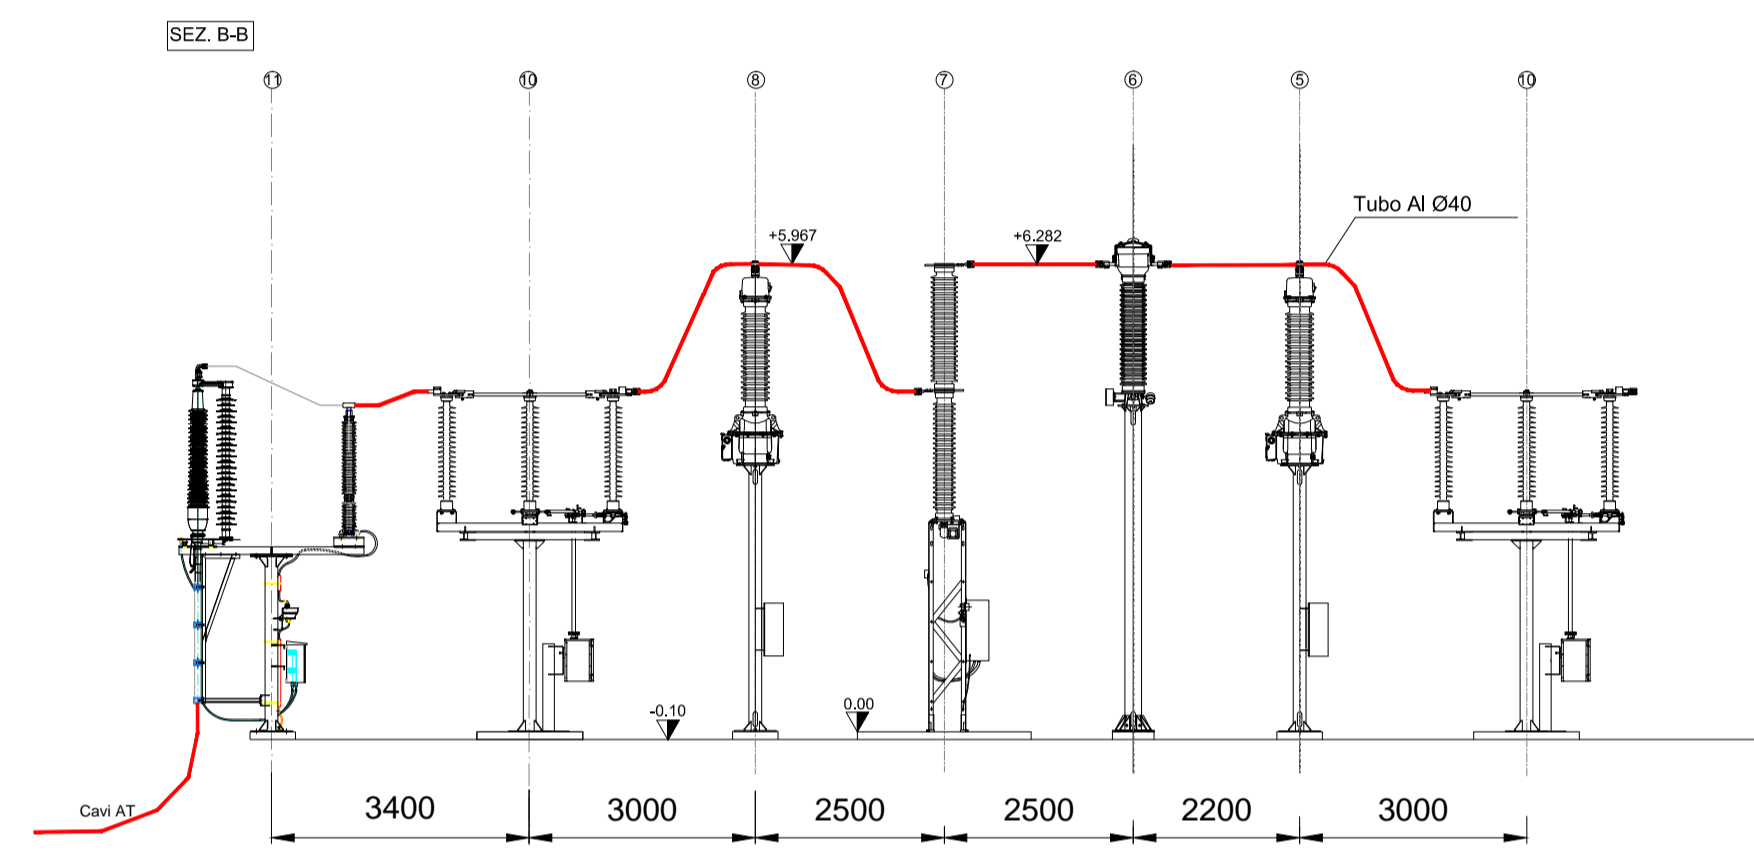

PLANIMETRIA ELETTROMECCANICA - scala 1:200

