


REGIONE PUGLIA - PUT T/PAESAGGIO
AMBITI TERRITORIALI ESTESI

	AMBITO "A"
	AMBITO "B"
	AMBITO "C"
	AMBITO "D"

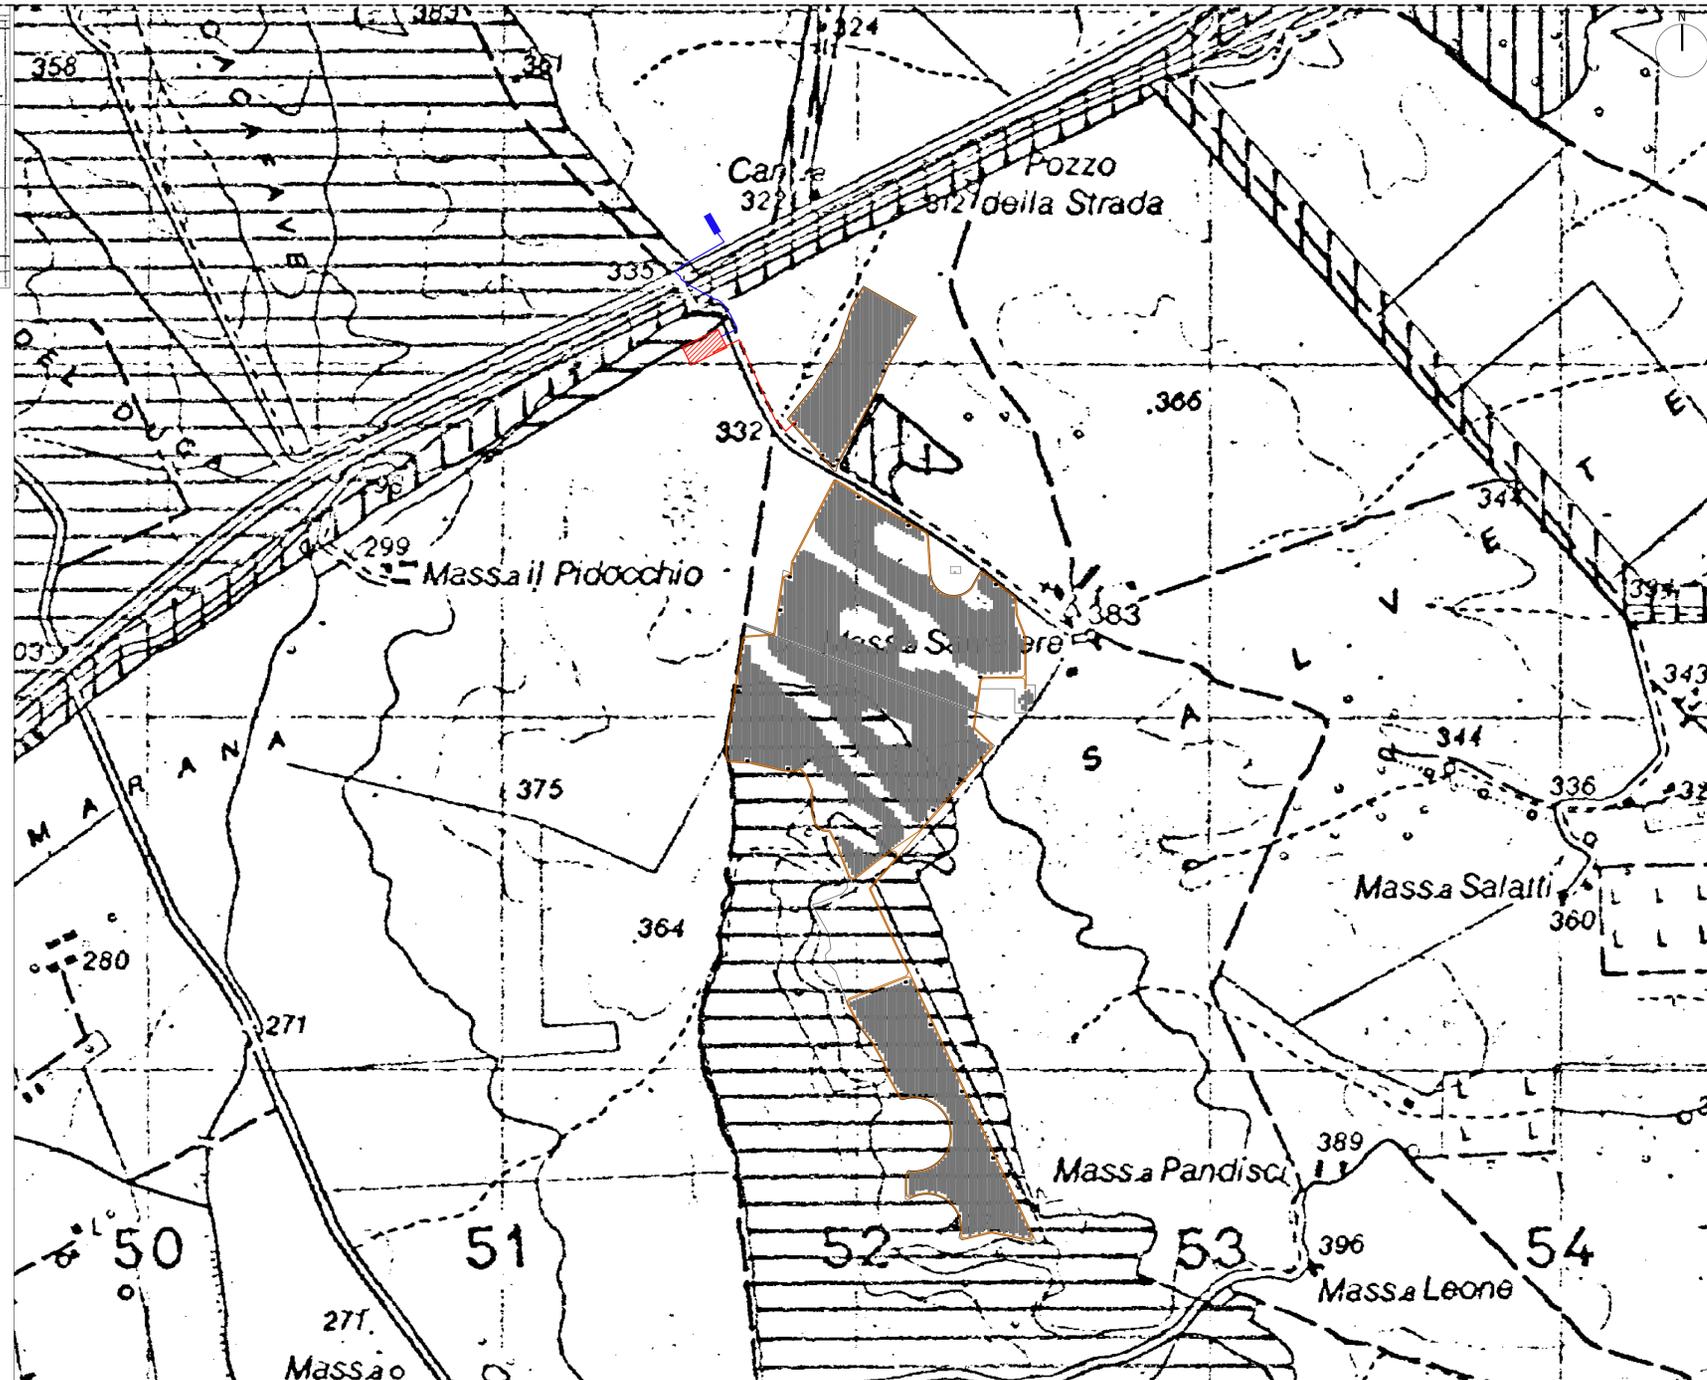

Rappresentazione dell'intervento su PUTT/ATE - Foglio 434 (Fonte: SIT PUGLIA)
rapp. 1:10.000

LEGENDA 1

Descrizione	Quantità
Potenza Totale in kWp	60.152,88
Modulo da 530W (Modello JAM72S30 530/MR) della JA SOLAR	113.496
Inverter di stringa (modello SUN2000-185KTL-H1) della HUAWEI	266
Tracker SOLTEC (2x12, 2x24, 2x36 moduli)	1.124

Legenda 2:

	Area di impianto
	Cavidotto Esterno
	Area SSE utente
	Consegna AT SSE TERNA esistente denom. "Camerelle"

COMUNE DI ASCOLI SATRIANO
Provincia di Foggia
Regione Puglia

Nome Progetto / Project Name
Impianto Agrovoltatico in sinergia fra valorizzazione agricolo-zootecnica ed energetica nel comune di Ascoli Satriano di Potenza DC 60,152 MW ed AC 59,995 MW Denominazione progetto "SALVETERE".

committente
Solar Century FVGC 3 s.r.l.
Via Caradosso, 9 - 20123 - Milano (MI)
PEC: sc-fvgc3@pec.it

Titolo documento / Document title
**WHXFHS4_D_008
IE_292_PD_IN_007-1**



Sottotitolo documento / Document subtitle
**Serie inquadramento generale
Rapporto con gli elementi tutelati dal
Piano Paesaggistico Regionale - PUTT ATE**

N.	Data Revisione	Descrizione revisione	Preparato	Vagliato	Approvato
03	11/2022	variante agrivoltaco	Ingenium Engineering	Ingenium Engineering	R.L.
02	06/2022	modifica SSE	Ingenium Engineering	Ingenium Engineering	R.L.
01	10/2020	modifica layout da committente	Ingenium Engineering	Ingenium Engineering	R.L.
00	06/2020	prima emissione	Ingenium Engineering	Ingenium Engineering	R.L.

Consulenza / Advice

SUNNERG
Ing. Massimiliano Cecconi
SUNNERG DEVELOPMENT s.r.l.
Via San Pietro all'Orto, 10 - 20121 (MI)
P.IVA 11085630967
PEC sunnergdevelopment@legalmail.it

INGENIUM
Via Marconi, 3 - 05018 Civitella (TR)
tel. 0753 830340 fax 0753 330344
e mail info@ingenium-engineering.com
pec: info@ingenium-engineering.com
www.ingenium-engineering.com

Progettista / Planner

Documento Numero					Fase di progetto
Commessa	Origine	Tipo documento	N. Progressivo	Revisione	

TUTTI I DIRITTI SONO RISERVATI - Questo documento è di proprietà esclusiva del Proponente, che si riserva ogni diritto sullo stesso. Pertanto non può essere copiato, riprodotto, comunicato o divulgato ad altri o usato in qualsiasi maniera, nemmeno per fini sperimentali, senza autorizzazione scritta dell'Autore