

LEGENDA 1	
Descrizione	Quantità
Potenza Totale in kWp	60.152,88
Modulo JA SOLAR 530Wp (JAM72S30 530/IMR)	113.496
Inverter di stringa Huawei (modello SUN2000-185KTL)	266
Tracker SOLTEC 2x12 moduli	148
Tracker SOLTEC 2x24 moduli	162
Tracker SOLTEC 2x36 moduli	1.419
Recinzione h= 2500mm	7.700 m
Strada interna larghezza 3500mm	6.100 m
Aree pannellabili	59,01 ha


LEGENDA 2	
Simbolo	Descrizione
—	Confini catastali
—	Area pannellabile
—	Recinzione
	Cancello
—	Strade interne 3500mm larghe
	Tracker SOLTEC 2x12 mod
	Tracker SOLTEC 2x24 mod
	Tracker SOLTEC 2x36 mod
■	Cabina di trasformazione
■	Cabina di distribuzione
■	Cabina di consegna
■	Control room

PLOT A	
Descrizione	Quantità
Tracker SOLTEC 2x12 moduli	10
Tracker SOLTEC 2x24 moduli	12
Tracker SOLTEC 2x36 moduli	172

PLOT B	
Descrizione	Quantità
Tracker SOLTEC 2x12 moduli	61
Tracker SOLTEC 2x24 moduli	79
Tracker SOLTEC 2x36 moduli	420

PLOT C	
Descrizione	Quantità
Tracker SOLTEC 2x12 moduli	54
Tracker SOLTEC 2x24 moduli	47
Tracker SOLTEC 2x36 moduli	516

PLOT D	
Descrizione	Quantità
Tracker SOLTEC 2x12 moduli	23
Tracker SOLTEC 2x24 moduli	24
Tracker SOLTEC 2x36 moduli	311

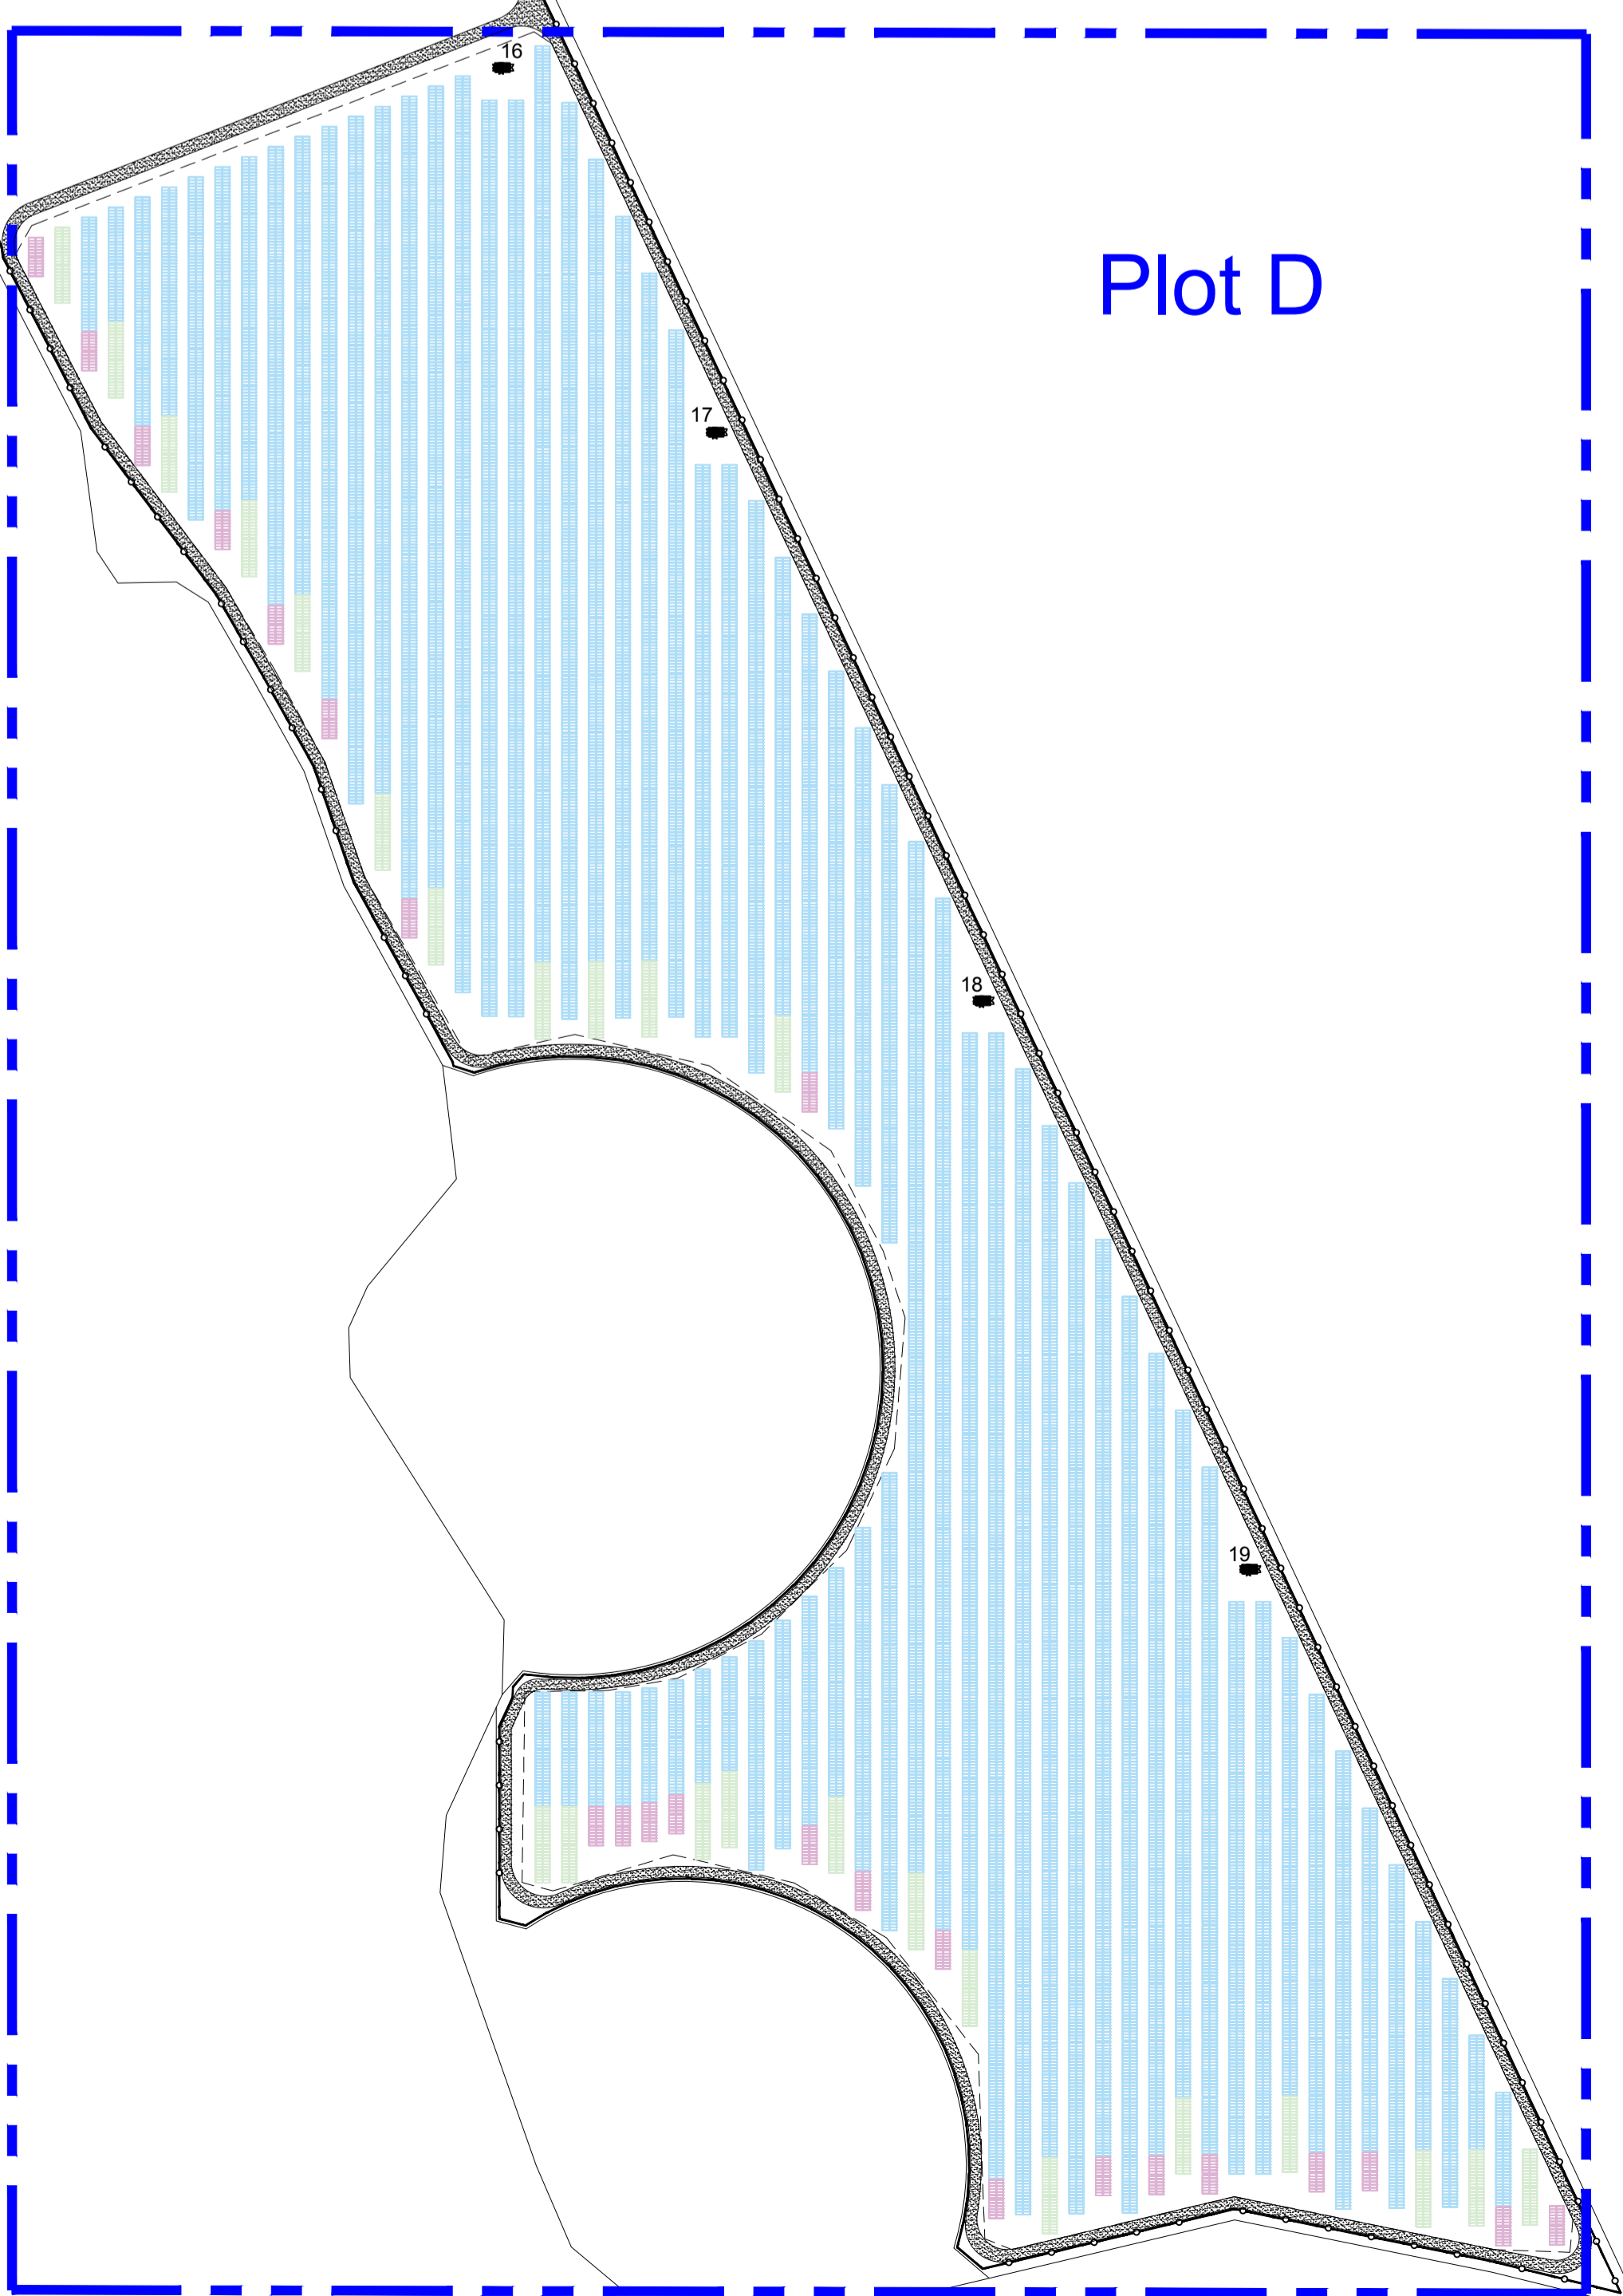

COMUNE DI ASCOLI SATRIANO
Provincia di FOGGIA
Regione PUGLIA

Nome Progetto / Project Name
Impianto Agrovoltaico in sinergia fra valorizzazione agricolo-zootecnica ed energetica nel comune di Ascoli Satriano di Potenza DC 60,152 MW ed AC 59,995 MW Denominazione progetto "SALVETERE".

committente: **Solar Century PVCC S.r.l.**
Via Caracciolo, 9 - 20123 - Milano (MI)
PEC: sc-fvg-3@pec.it

Titolo documento / Document title
LAYOUT GENERALE

Scatole documento / Document subtitle
LAYOUT PARTICOLARI STRUTTURE

del gruppo Statkraft
Statkraft

01	12/10/2020	PROGETTO DEFINITIVO	E.R.	M.C.	M.C.
00	19/06/2020	PROGETTO DEFINITIVO	E.R.	M.C.	M.C.

Consulenza / Advice

SUNNERG

Progettista / Planner
Ing. Massimiliano Ceccoli
SUNNERG DEVELOPMENT S.r.l.
Via San Pietro all'Orto, 10 - 20121 (MI)
P.V.A. 116600007
PEC: sunnergdevelopment@regimail.it

Documento Numero					Data di Proposta
Commessa	Origine	Tipo documento	N. Progressivo	Revisione	
-	-	Generale	SUN_ELAB_E07	1	

TUTTI I DIRITTI SONO RISERVATI. Questo documento è di proprietà esclusiva xxx, che si riserva ogni diritto sullo stesso. Pertanto non può essere copiato, riprodotto, comunicato o divulgato ad altri o usato in qualsiasi maniera, nemmeno per fini sperimentali, senza autorizzazione scritta dell'autore.