
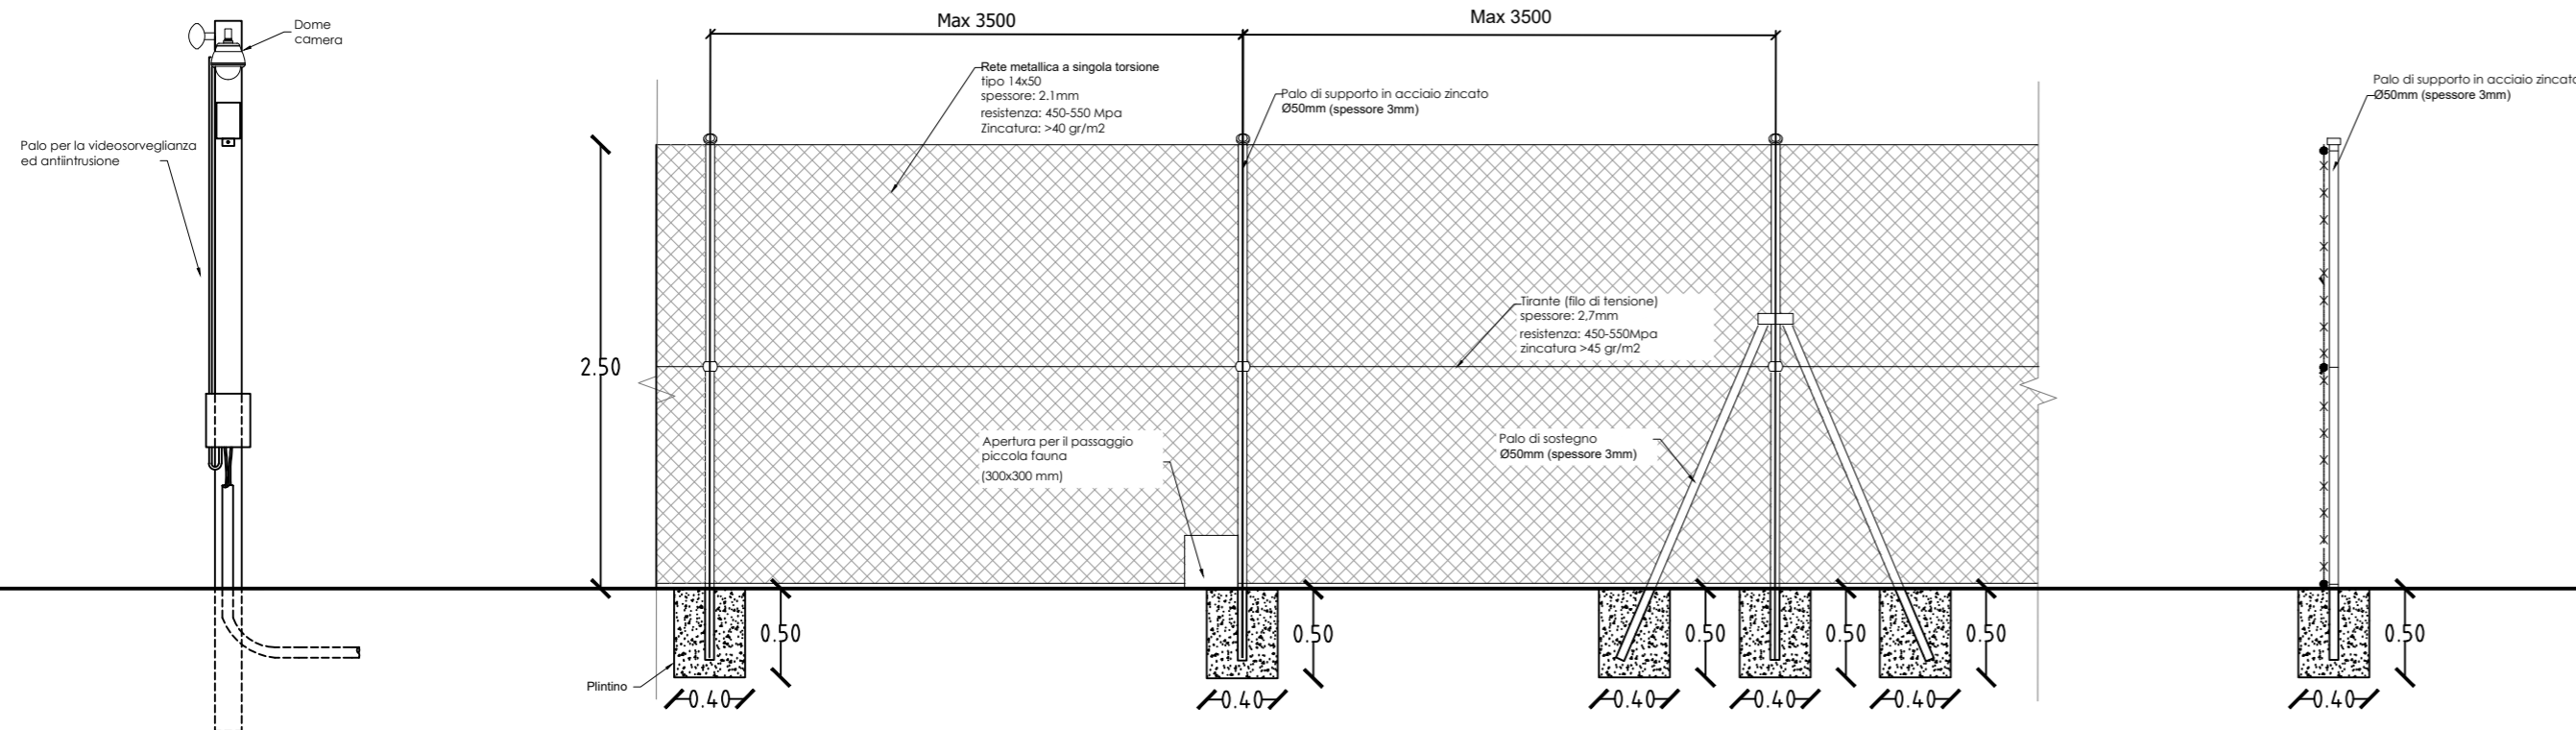


LEGENDA 1

Descrizione	Quantità
Lunghezza complessiva recinzione	7.700
Pali di sostegno in acciaio zincato (appross.)	2.570
Cancelli di ingresso ai siti	3

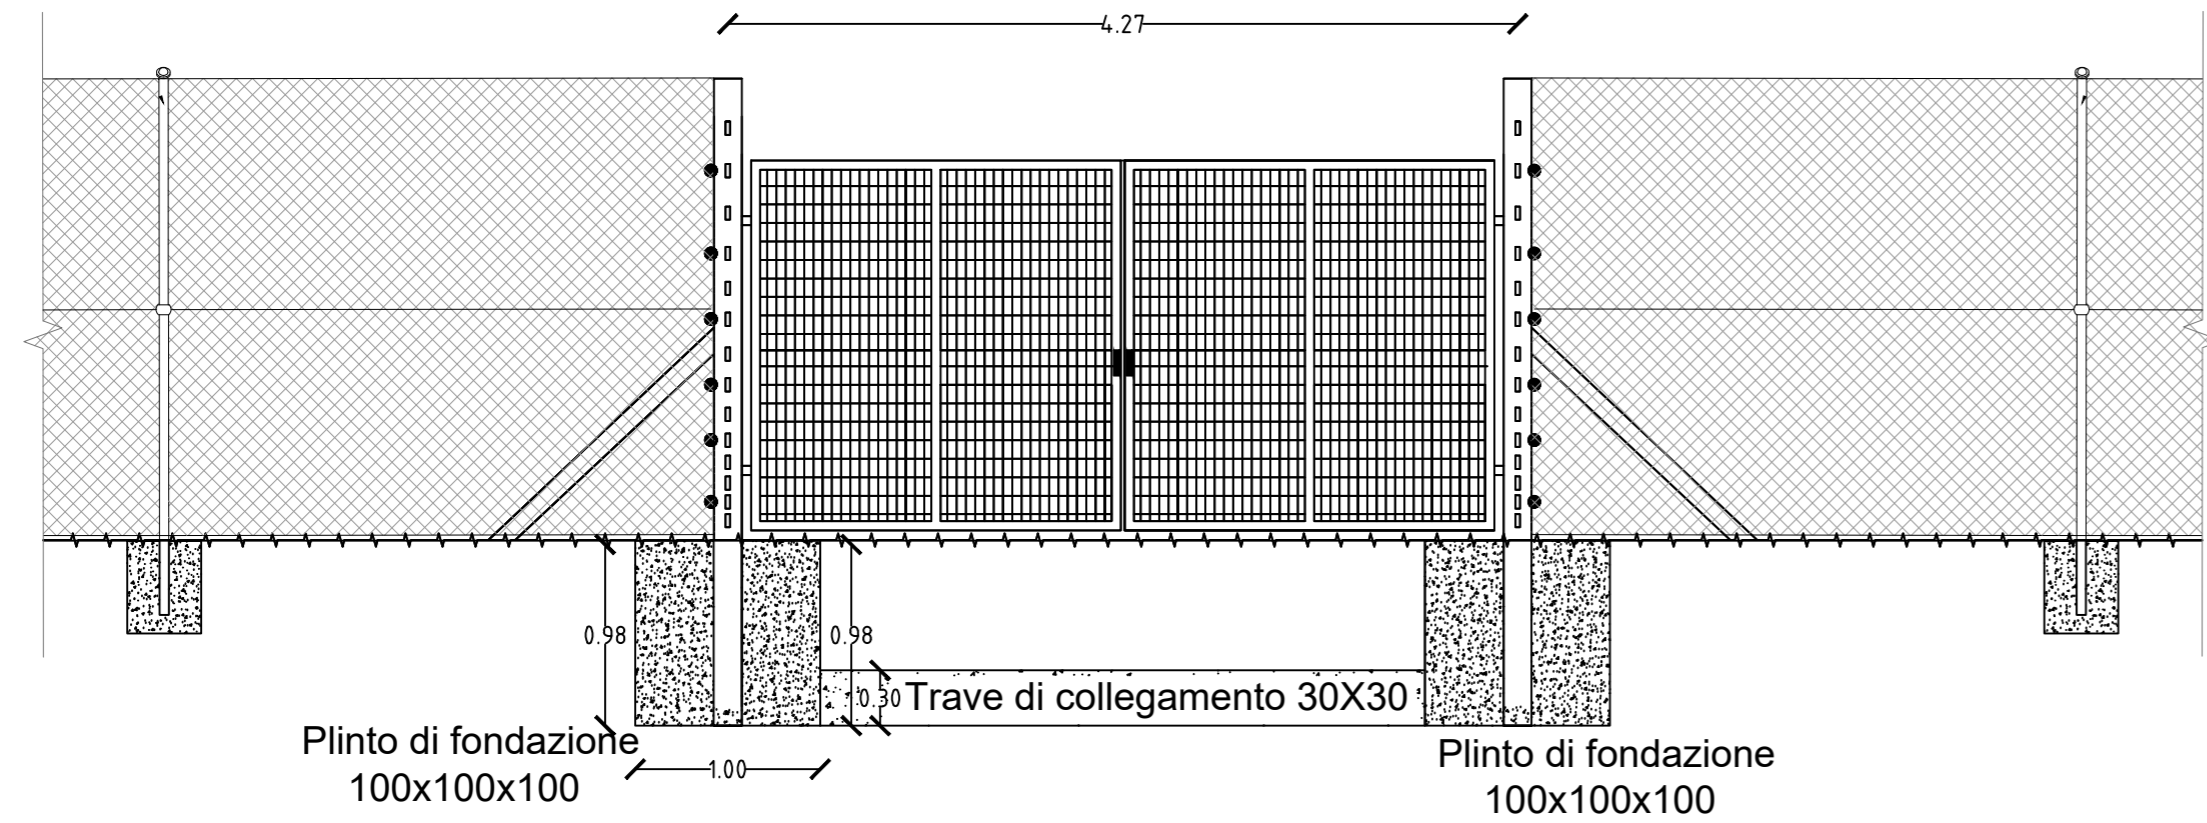

COMUNE DI ASCOLI SATRIANO Provincia di Foggia Regione Puglia

Nome Progetto / Project Name

Impianto Agrovoltaico in sinergia fra valorizzazione agricolo-zootecnica ed energetica nel comune di Ascoli Satriano di Potenza DC 60,152 MW ed AC 59,995 MW Denominazione progetto "SALVETERE".

committente

Solar Century FVGC 3 s.r.l.
Via Caradosso, 9 - 20123 - Milano (MI)
PEC: sc-fvgc3@pec.it

Titolo documento / Document title

PARTICOLARE RECINZIONE

Sottotitolo documento / Document subtitle

DETTAGLIO RECINZIONE PERIMETRALE



del gruppo Statkraft

N.	Data	Revisione	Descrizione revisione	preparato	Verificato	Approvato
00	10/2022		prima emissione	SUNNERG DEVEL.	SUNNERG DEVEL.	STATKRAFT

Consulenza / Advice

Consulenza / Advice



Progettista / Planner

Ing. Massimiliano Cecconi
SUNNERG DEVELOPMENT s.r.l.
Via San Pietro all'Orto, 10 - 20121 (MI)
P.IVA 11085630967
PEC sunnergdevelopment@legalmail.it

Documento Numero

Commissa	Origine	Tipo documento	N. Progressivo	Revisione	Fase di progetto

VARIE

TUTTI I DIRITTI SONO RISERVATI - Questo documento è di proprietà esclusiva xxx, che si riserva ogni diritto sullo stesso. Pertanto non può essere copiato, riprodotto, comunicato o divulgato ad altri o usato in qualsiasi maniera, nemmeno per fini sperimentali, senza autorizzazione scritta dell'Autore