




PARTICOLARE CANCELLO

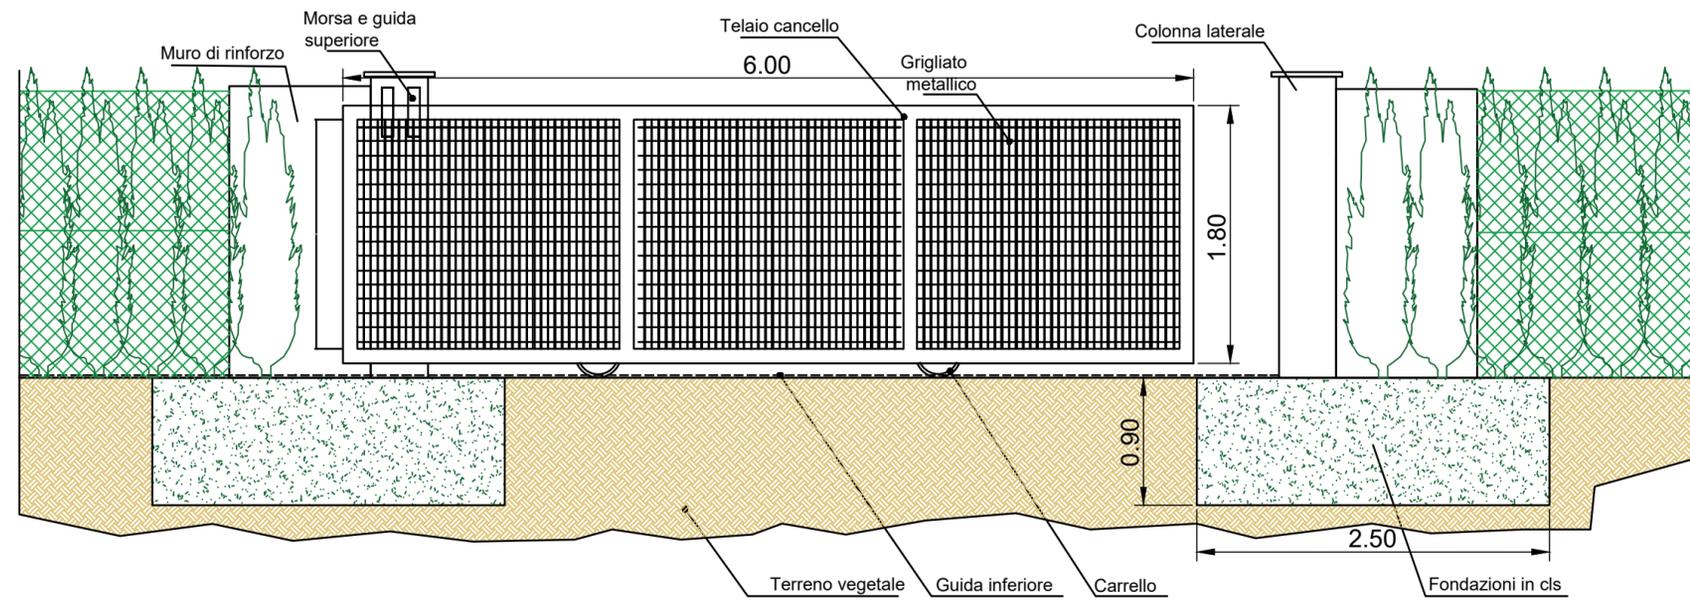

PARTICOLARE RECINZIONE

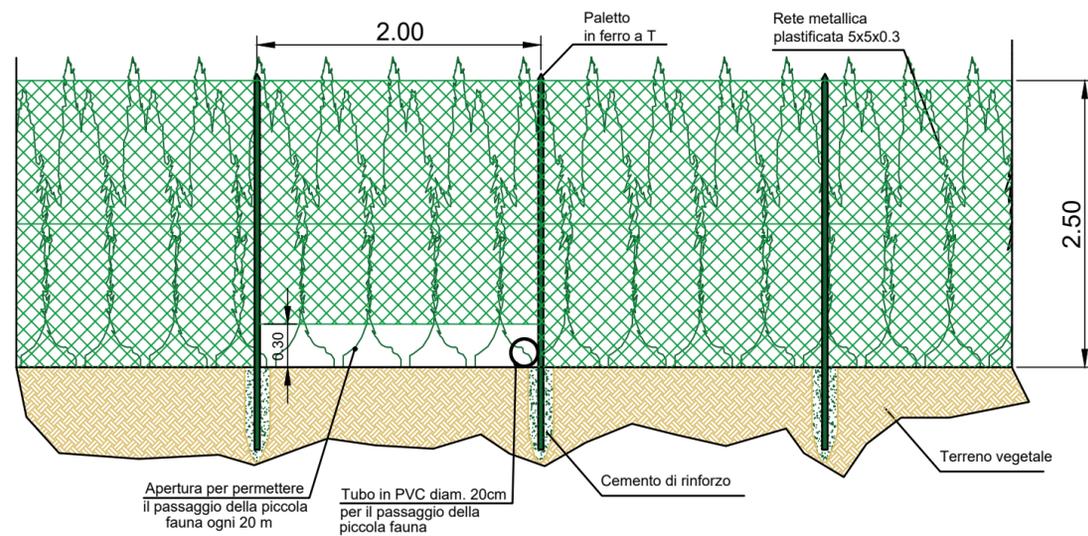

PARTICOLARE RECINZIONE

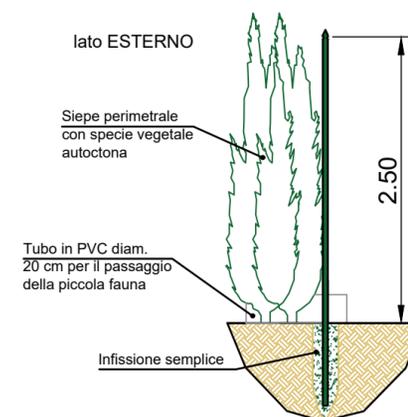

SCALA 1.50



REGIONE PUGLIA



CITTA' DI BRINDISI

COSTRUZIONE ED ESERCIZIO DI UN IMPIANTO "AGROVOLTAICO" PER PRODUZIONE DI ENERGIA ELETTRICA DA FONTE FOTOVOLTAICA AVENTE POTENZA IN IMMISSIONE PARI A 12,5 MWe POTENZA MODULI PARI A 12,52 MWp CON RELATIVO COLLEGAMENTO ALLA RETE ELETTRICA - IMPIANTO DENOMINATO "BRINDISI TORMARESCA" UBICATO IN AGRO DEL COMUNE DI BRINDISI.

progettato e sviluppato da



Via Gen. Giacinto Antonelli n.3
70043
Monopoli (BA)

DATI CATASTALI:

Brindisi Fg. 171 P.la 8,9,10,21,25,532,536,677,681,683,685,687,689



Ing. Emanuele Verdoscia
Via Villafranca n.42
73041
Carmiano (LE)



Elaborato

Particolare recinzione e cancello

Tecnico

Ing. Emanuele Verdoscia