


RIFERIMENTI / REFERENCES :  
 PD2\_C3A\_3840\_26-48-30\_10-01\_Relazione illustrativa delle opere all'aperto

PIANO DI LOCALIZZAZIONE / VUE D'ENSEMBLE

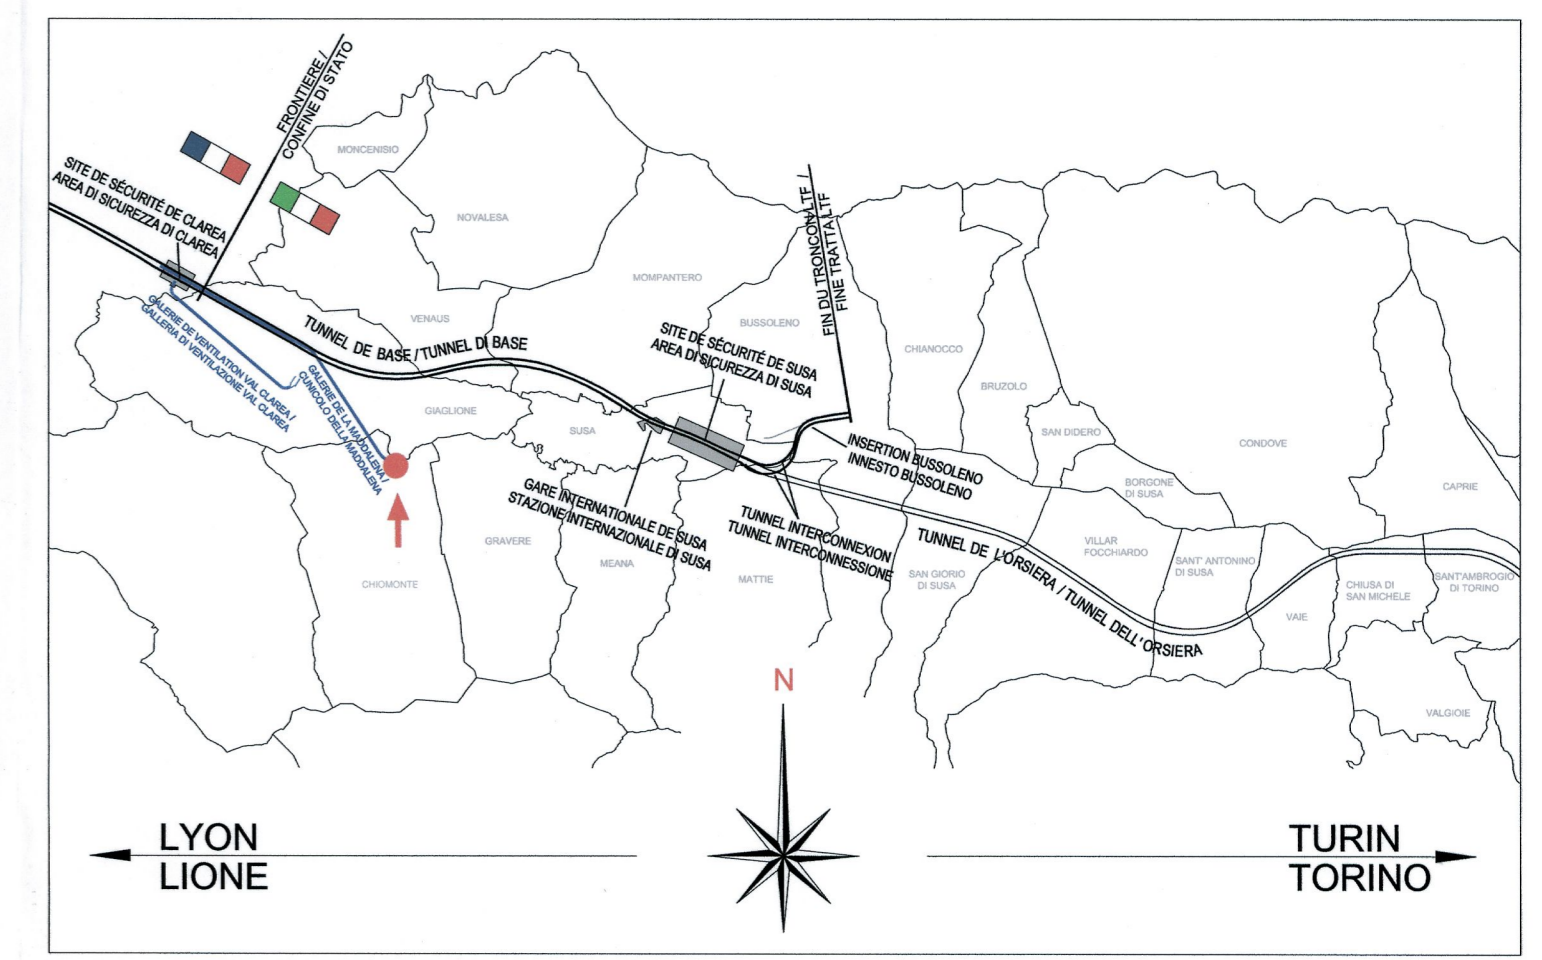

**LIAISON LYON - TURIN / COLLEGAMENTO TORINO - LIONE**  
 Partie commune franco-italienne / Sezione transfrontaliera (left)  
 Parte comune italo-francese / Sezione transfrontaliera (right)

**NOUVELLE LIGNE LYON TURIN - NUOVA LINEA TORINO LIONE**  
**PARTIE COMMUNE FRANCO-ITALIENNE - PARTE COMUNE ITALO-FRANCESE**  
 REVISIONE DE L'AVANT-PROJET DE REFERENCE - REVISIONE DEL PROGETTO DEFINITIVO  
 CUP C11J0500030001  
**GENIE CIVIL - OPERE CIVILI**  
**TUNNEL DE BASE - TUNNEL DI BASE**  
**GALERIE DE LA MADDALENA - GALLERIA DELLA MADDALENA**  
**TETE ET ESPLANADE: GENERALITES - IMBOCCO E PIAZZALE: ELABORATI GENERALI**


**ARRANGEMENTS ZONE DE TETE - VUE EN PLAN SUR PHOTOS AERIENNES**  
**SISTEMAZIONI AREA DI IMBOCCO - PLANIMETRIA SU ORTOFOTO**

| Index | Date / Data | Modifications / Modifiche                   | Elabé par / Concepito da   | Vérifié par / Controlato da | Autorisé par / Autorizzato da |
|-------|-------------|---|----------------------------|-----------------------------|-------------------------------|
| 0     | 14/11/2012  | Première diffusion / Prima emissione        | G. VERGNANO (St. Quaranta) | M. RUSSO<br>C. OGNIBENE     | L. CHANTRON<br>M. PANTALEO    |
| 0     | 08/02/2013  | Passage au statut AP / Passaggio a stato AP | G. VERGNANO (St. Quaranta) | M. RUSSO<br>C. OGNIBENE     | L. CHANTRON<br>M. PANTALEO    |

Tecnimont  
 Civil Construction  
 Dott. Ing. Aldo Mancarella  
 Ordine Ingegneri Prov. TO n. 5271 R

DOTT. ING.  
 RUSSO MARCO  
 ISCRITTO ALL'ALBO  
 PROFESSIONALE  
 COL. N. 12082

SCALA GRAFICA / ECHELLE GRAPHIQUE  
 0 5 10 25 50 m

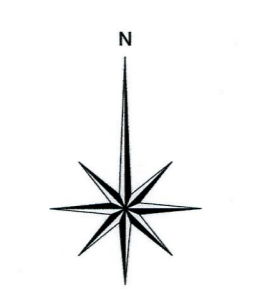

Code Doc: P D 2 C 3 A T S 3 3 8 4 2 A A P P L A  
 Phase / Fase: Sigla / Signa: Fonction / Emittente: Numero: Indice: Statut / Stato: Type / Tipo:

ADRESSE GED / INDIRIZZO GED: C3A // // 26 48 30 30 01

ÉCHELLE / SCALA: 1:500