Firmato digitalmente da:

VERDOSCIA EMANUELE

Firmato il 17/12/2021 11:40

Seriale Certificato: 88378592561530257062707099216570079624

Valido dal 08/06/2020 al 08/06/2023

ArubaPEC S.p.A. NG CA 3

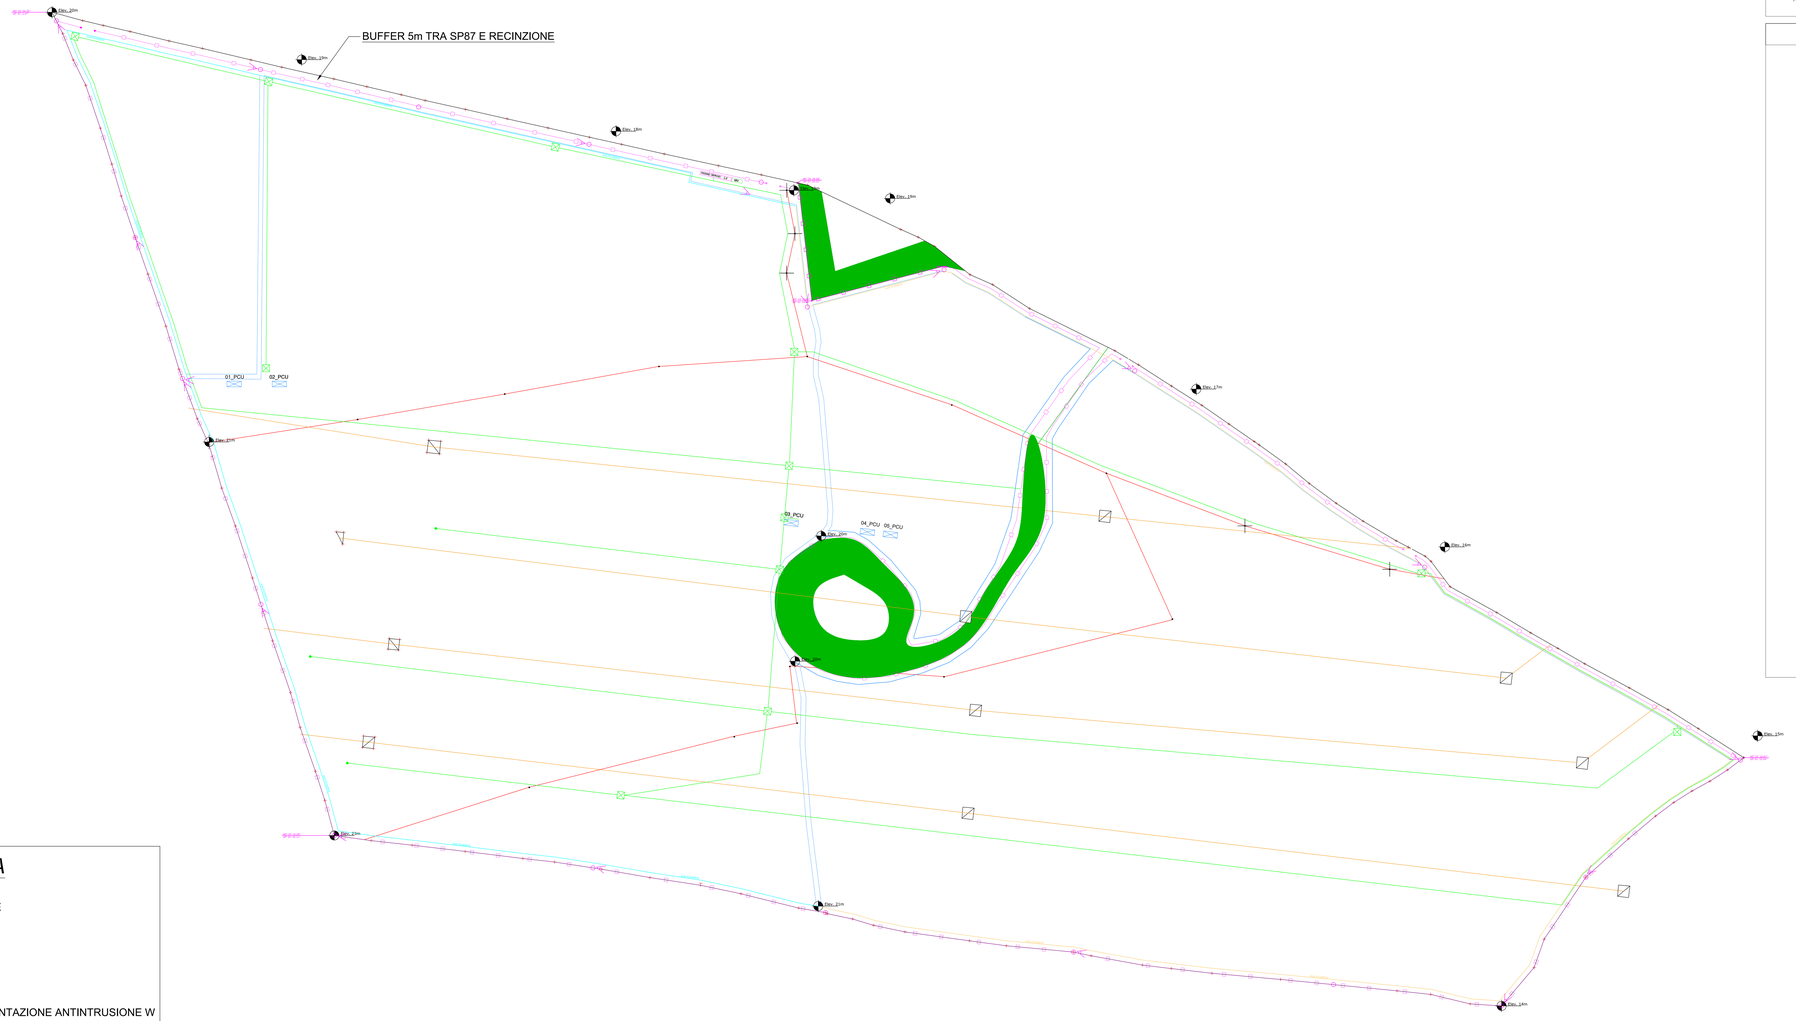

Particolare plinto di fondazione per palo Video-Sorveglianza

Scala 1:20

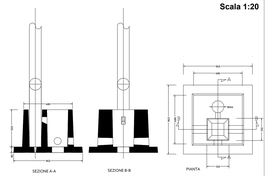

LEGENDA

TELECAMERA

ANTINTRUSIONE

Sezione palo di sorveglianza ed allarme

Scala 1:20

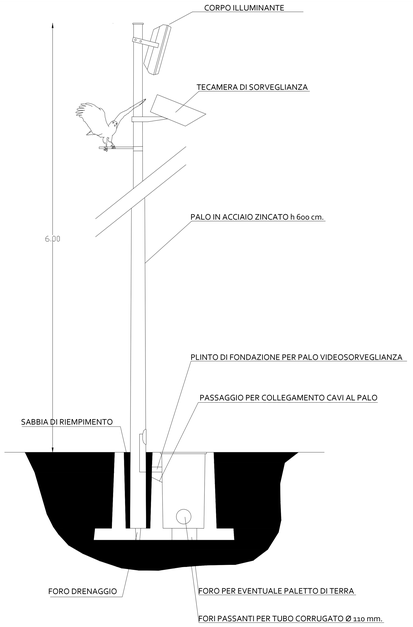

LEGENDA

- RECINZIONE
- INGRESSO
- PCU
- VIABILITA'
- LINEA ALIMENTAZIONE ANTINTRUSIONE W
- LINEA ALIMENTAZIONE ANTINTRUSIONE E
- LINEA AUSILIARI

SCALA 1.100

REGIONE PUGLIA

CITTA' DI BRINDISI

COSTRUZIONE ED ESERCIZIO DI UN IMPIANTO "AGROVOLTAICO" DI PRODUZIONE DELL'ENERGIA ELETTRICA DA FONTE FOTOVOLTAICA AVENTE POTENZA IN IMMISSIONE PARI A 12,5 MWe POTENZA MODULI PARI A 12,52 MWp CON RELATIVO COLLEGAMENTO ALLA RETE ELETTRICA - IMPIANTO DENOMINATO "BRINDISI TORMARESCA" UBICATO IN AGRO DEL COMUNE DI BRINDISI.

DATI CATASTALI:
Brindisi Fg. 171 P.lle 8,9,10,21,25,532,536,677,681,683,685,687,689

progettato e sviluppato da:

SCS innovazione

Via Gen. Giacinto Antonelli n.3
70043
Monopoli (BA)

Ing. Emanuele Verdoscia
Via Villafranca n.42
73041
Carmiano (LE)

Elaborato	*Tecnico*
Perimetrale - telecamera	*Ing. Emanuele Verdoscia*