




barrieres / barriere  
enceinte / recinzione


RIFERIMENTI / REFERENCES :

- PD2\_C3A\_3840\_26-48-30\_10-01\_Relazione generale illustrativa delle opere all'aperto;
- PD2\_C3A\_3843\_26-48-30\_30-02\_Sistemazioni area di Imbocco - Planimetria e sezioni
- PD2\_C3A\_3859\_26-48-35\_40-04\_Sezioni tipologiche muri
- PD2\_C3A\_3856\_26-48-35\_10-02\_Relazione di calcolo muri di sostegno

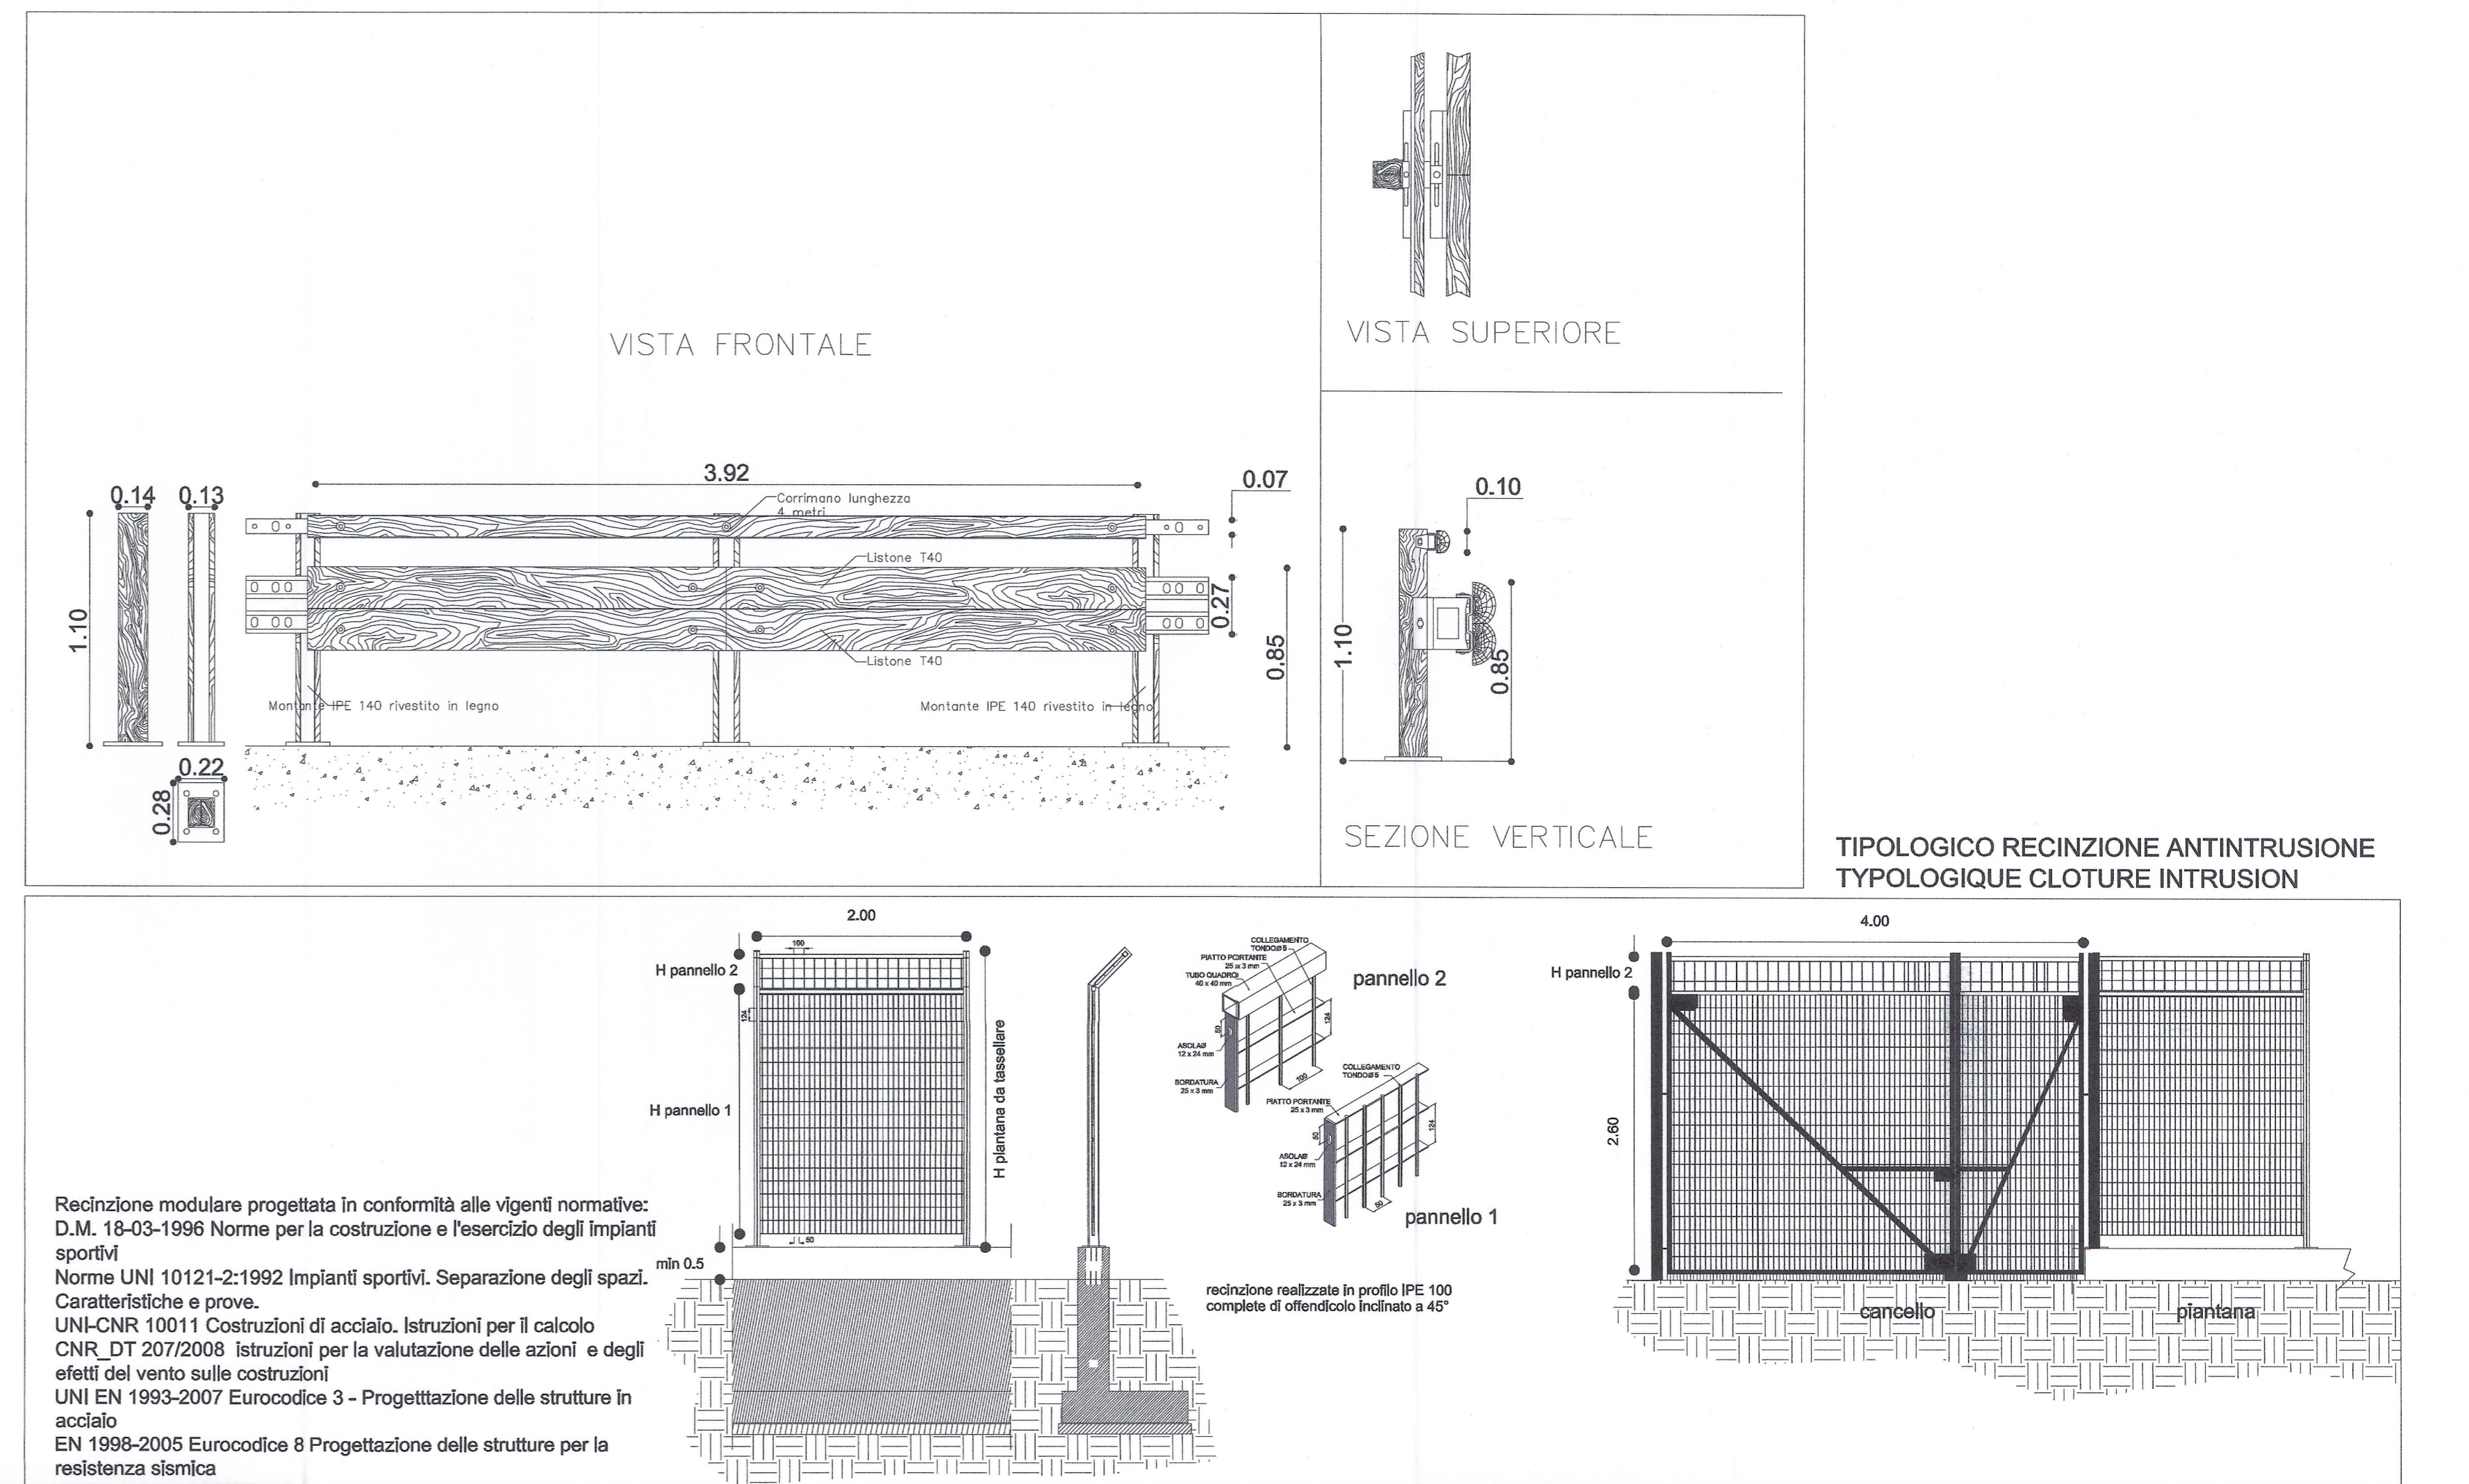

Recinzione modulare progettata in conformità alle vigenti normative:  
D.M. 18-03-1996 Norme per la costruzione e l'esercizio degli impianti sportivi  
Norme UNI 10121-2:1992 Impianti sportivi. Separazione degli spazi. Caratteristiche e prove.  
UNI-CNR 10011 Costruzioni di acciaio. Istruzioni per il calcolo  
CNR\_DT 207/2008 Istruzioni per la valutazione delle azioni e degli effetti del vento sulle costruzioni  
UNI EN 1993-2007 Eurocodice 3 - Progettazione delle strutture in acciaio  
EN 1998-2005 Eurocodice 8 Progettazione delle strutture per la resistenza sismica

SEZIONE TIPO PAVIMENTAZIONE VIABILITA' ACCESSO SCALA 1:50  
COUPE TYPE PAVCHER VOIRIE ACCES ECHELLE 1:50

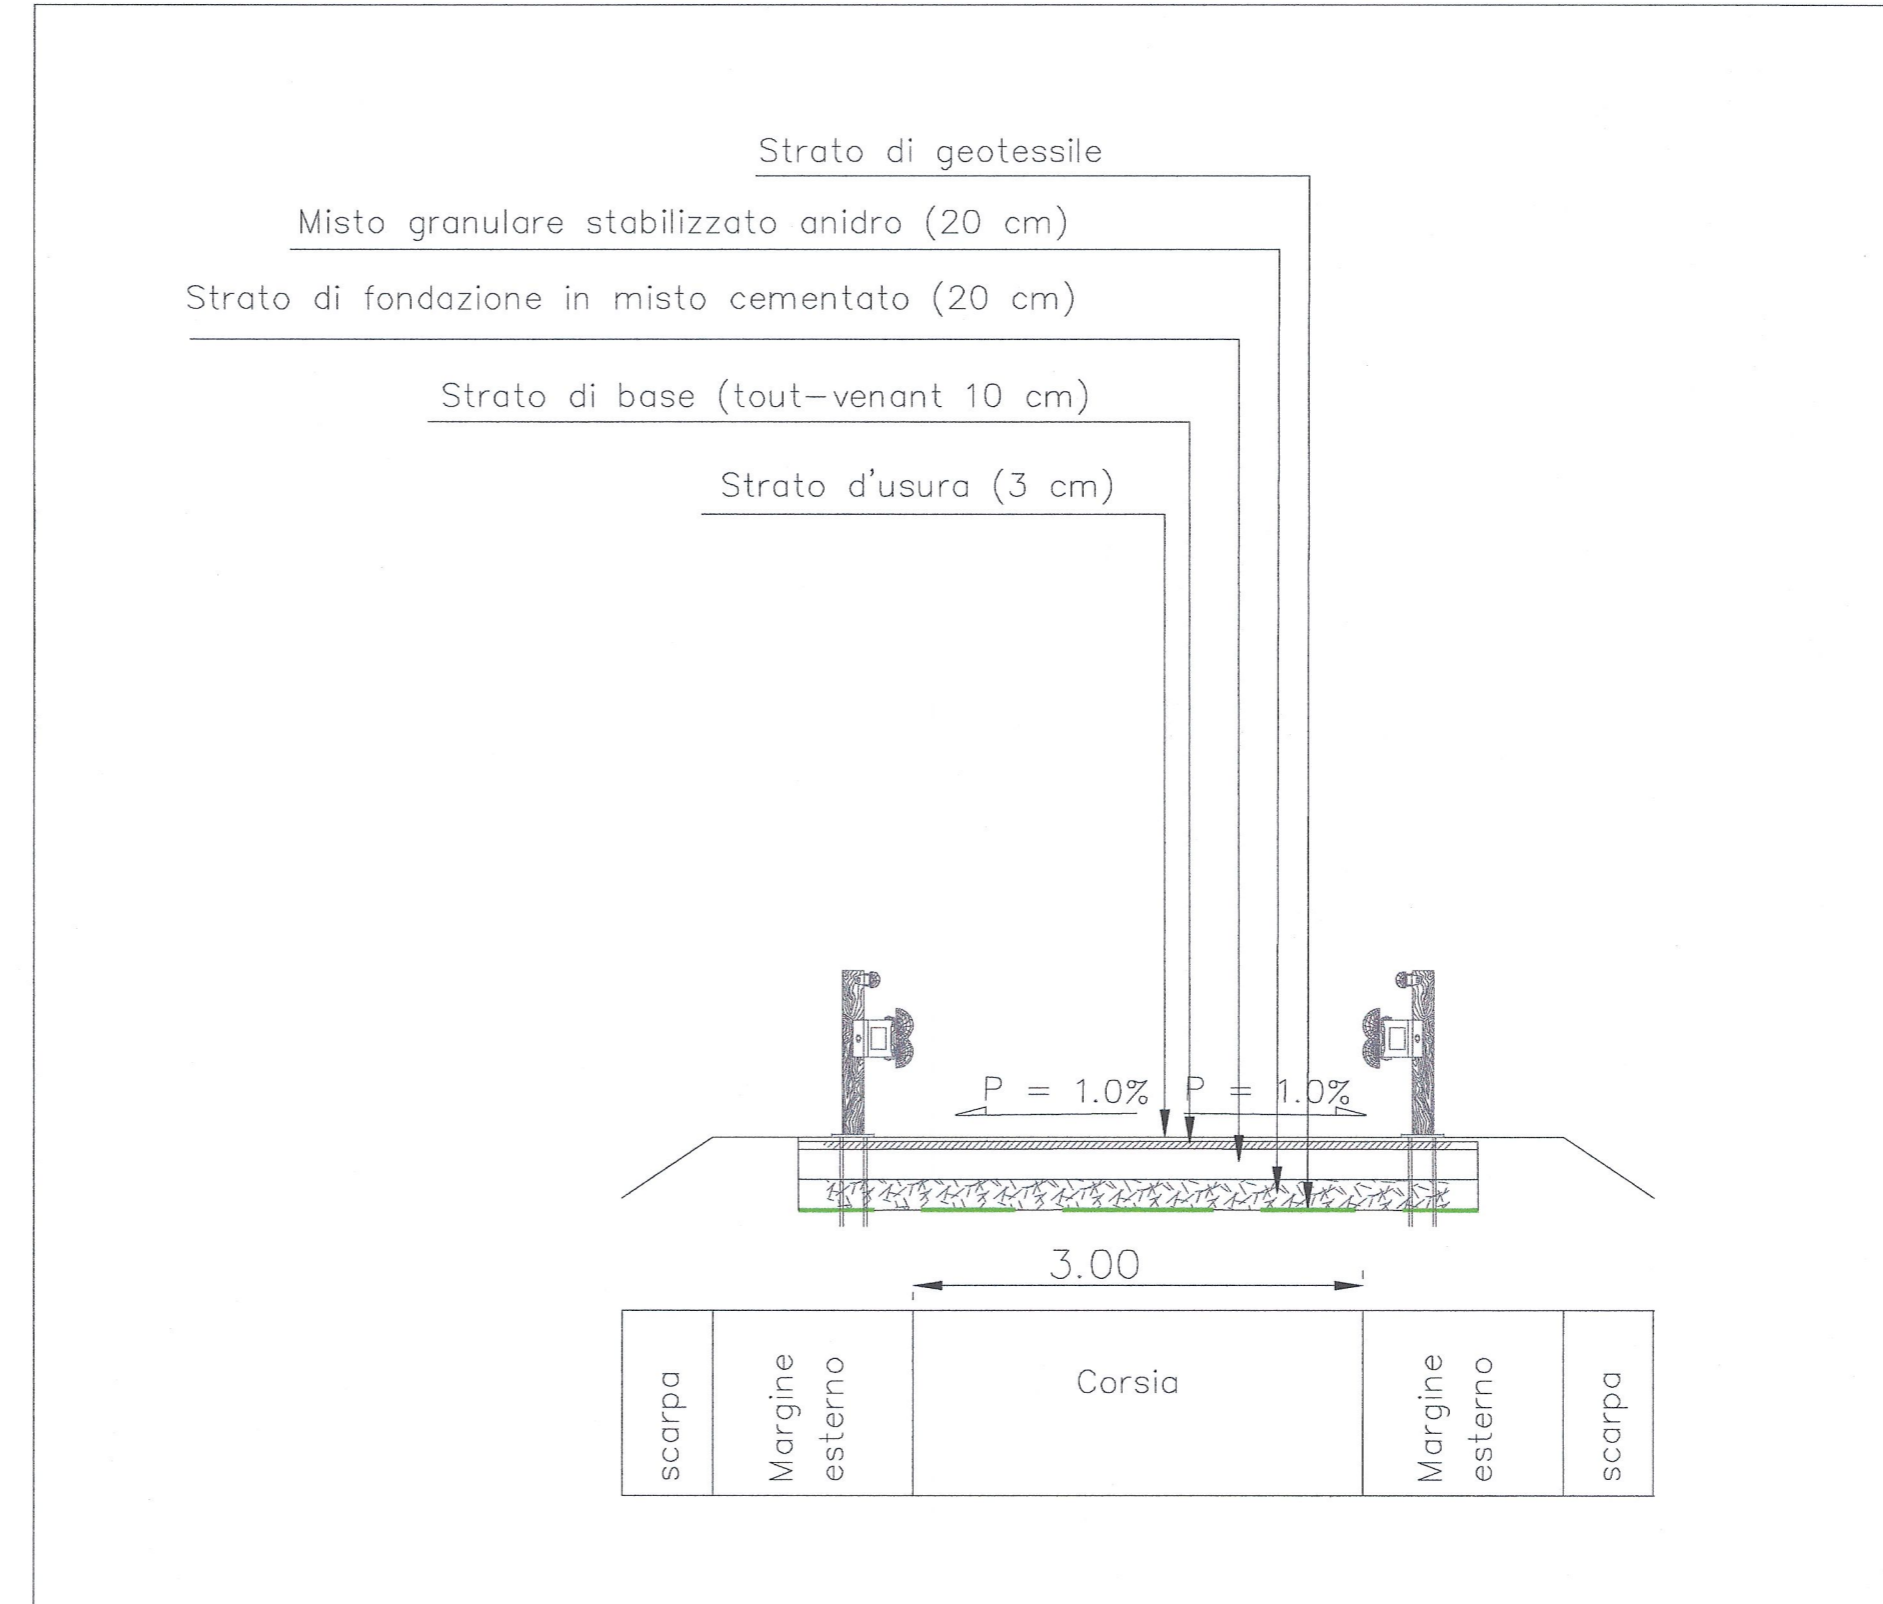

**LIAISON LYON - TURIN / COLLEGAMENTO TORINO - LIONE**  
Partie commune franco-italienne / Parte comune italo-francese  
Section transfrontalière / Sezione transfrontaliera

**NOUVELLE LIGNE LYON TURIN - NUOVA LINEA TORINO LIONE**  
**PARTIE COMMUNE FRANCO-ITALIENNE - PARTE COMUNE ITALO-FRANCESE**

REVISION DE L'AVANT-PROJET DE REFERENCE - REVISIONE DEL PROGETTO DEFINITIVO  
CUP C11J05000030001  
**GENIE CIVIL - OPERE CIVILI**

**TUNNEL DE BASE - TUNNEL DI BASE**  
**GALERIE DE LA MADDALENA - GALLERIA DELLA MADDALENA**  
**PORTAIL ET PLATEFORME: GENERALITES - IMBOCCO E PIAZZALE: ELABORATI GENERALI**

**AMENAGEMENTS ZONE DU PORTAIL - TYPES CLOTURES ET GLISSIERES DE SECURITE**  
**SISTEMAZIONI AREA DI IMBOCCO - TIPOLOGICI RECINZIONI E BARRIERE DI SICUREZZA**

Indice	Date / Data	Modifications / Modifiche	Établi par / Concepito da	Vérifié par / Correlato da	Autorisé par / Autorizzato da
0	09/01/2013	Prendre diffusion / Prima emissione	G. VERGNANO (St. Quaranta)	M. RUSSO C. OGNERRE	L. CHANTRON M. PANTALEO
A	08/02/2013	Révision suite aux commentaires LTF / Revisione a seguito commenti LTF	G. VERGNANO (St. Quaranta)	M. RUSSO C. OGNERRE	L. CHANTRON M. PANTALEO

Tecnimont  
Civil Construction  
Dott. Ing. Aldo Mancaorola  
Ordine Ingegneri Prov. TO n. 6271 R

**DOT. ING. RUSSO MARCO**  
**INGEGNERE**  
**COL. N. 3888**

Code Doc	P	D	2	C	3	A	T	S	3	3	8	4	6	A	A	P	P	L	A
Phase / Fase	Sigle / Signa		Émetteur / Emittente		Numero		Indice		Statut / Stato		Type / Tipo								
ADRESSE GED / INDIRIZZO GED	C3A	//	//	26	48	30	60	01	ÉCHELLE / SCALA divers/varie										

LYON TURIN FERROVIAIRE

LTF sas - 1091 Avenue de la Daboue BP 66031 - F-72008 CHAMBERY CEDEX (France)  
Tél: +33 (0) 4.79.68.56.50 - Fax: +33 (0) 4.79.68.56.75  
RCS Chambéry 439 556 952 - TVA FR 0343956982  
Propriété LTF Tous droits réservés - Proprietà LTF Tutti i diritti riservati