

-  *Area impianto*
-  *CP Brindisi sud*
-  *Area SSE condivisa*
-  *Tracciato connessione*




Scala 1.20000

*Tracciato connessione su CTR*




*SSE su CTR*

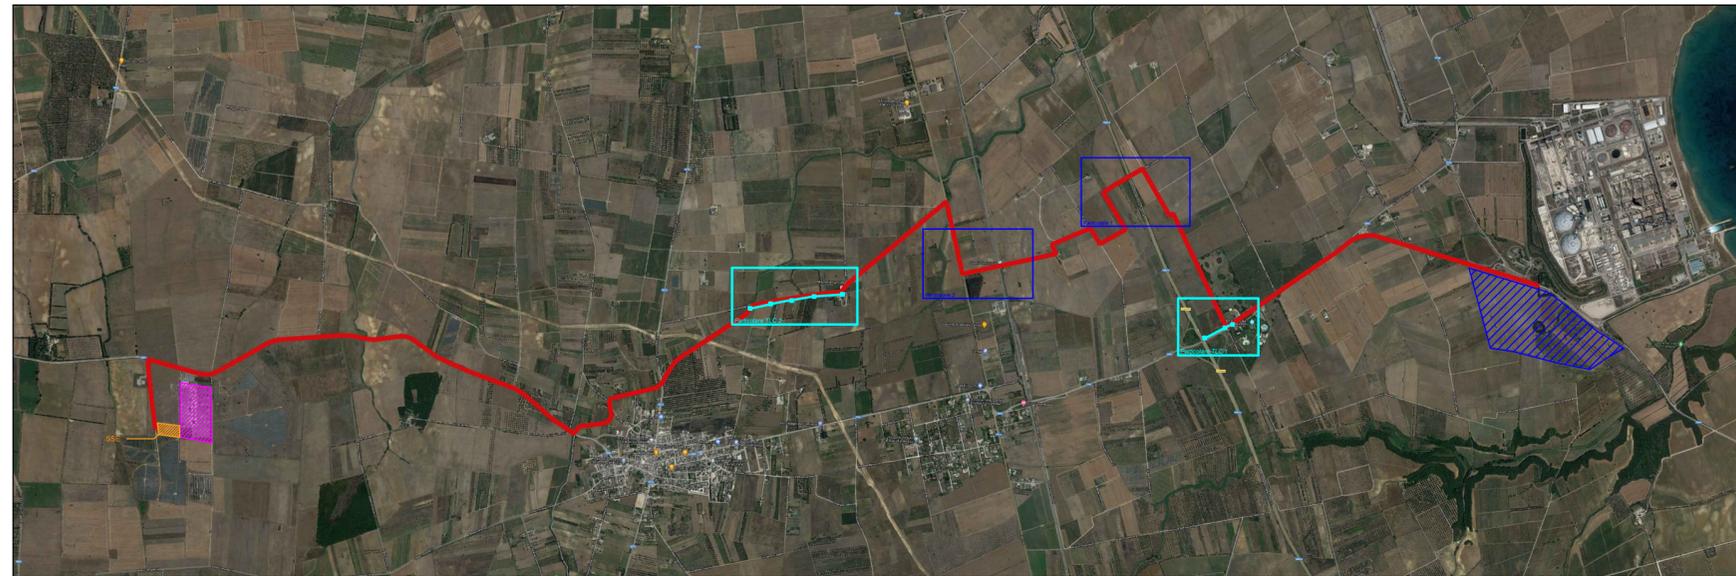

Scala 1.35000

*Tracciato connessione su aerofoto*

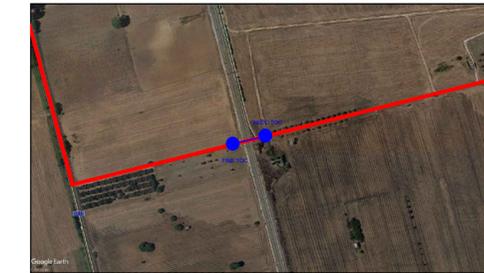

*Particolare 2*



*Particolare 1*



*Particolare TLC 1*



*Particolare TLC 2*



REGIONE PUGLIA



CITTA' DI BRINDISI

COSTRUZIONE ED ESERCIZIO DI UN IMPIANTO "AGROVOLTAICO" PER PRODUZIONE DI ENERGIA ELETTRICA DA FONTE FOTOVOLTAICA AVENTE POTENZA IN IMMISSIONE PARI A 12,5 MWe POTENZA MODULI PARI A 12,52 MWp CON RELATIVO COLLEGAMENTO ALLA RETE ELETTRICA - IMPIANTO DENOMINATO "BRINDISI TORMARESCA" UBICATO IN AGRO DEL COMUNE DI BRINDISI.

progettato e sviluppato da  
**SCS**  
INNOVATIONS

Via Gen. Giacinto  
Antonelli n.3  
70043  
Monopoli (BA)



Ing. Emanuele Verdoscia  
Via Villafranca n.42  
73041  
Carmiano (LE)

DATI CATASTALI:  
Brindisi Fg. 171 P.IIa 8,9,10,21,25,532,536,677,681,683,685,687,689



Elaborato	Tecnico
Tracciato connessione	Ing. Emanuele Verdoscia