



REGIONE PUGLIA



CITTA' DI BRINDISI

COSTRUZIONE ED ESERCIZIO DI UN IMPIANTO "AGROVOLTAICO" PER PRODUZIONE DI ENERGIA ELETTRICA DA FONTE FOTOVOLTAICA AVENTE POTENZA IN IMMISSIONE PARI A 12,5 MWe POTENZA MODULI PARI A 12,52 MWp CON RELATIVO COLLEGAMENTO ALLA RETE ELETTRICA - IMPIANTO DENOMINATO "BRINDISI TORMARESCA" UBICATO IN AGRO DEL COMUNE DI BRINDISI.

progettato e sviluppato da



Via Gen. Giacinto  
Antonelli n.3  
70043  
Monopoli (BA)



Ing. Emanuele Verdoscia  
Via Villafranca n.42  
73041  
Carmiano (LE)

DATI CATASTALI:

Brindisi Fg. 171 P.IIa 8,9,10,21,25,532,536,677,681,683,685,687,689



*Elaborato*


*Profili longitudinali viabilità*

*Tecnico*

*Ing. Emanuele Verdoscia*




- Viabilità tratto 1
- Viabilità tratto 2
- Viabilità tratto 3

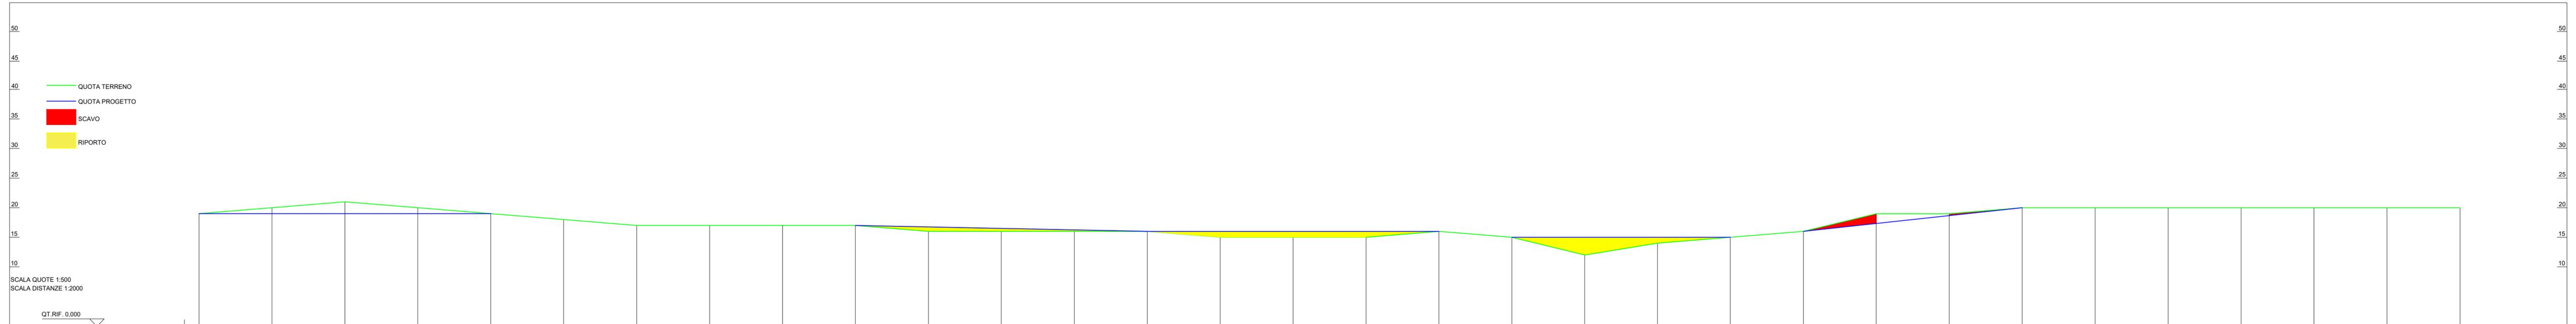


NUMERO SEZIONI	1	2	3	4	5	6	7	8	9	10	11	12	13	14	15	16	17	18	19	20	21	22	23	24	25	26	27	28	29	30	31	32	
DISTANZE PARZIALI		50,000	50,000	50,000	50,000	50,000	50,000	50,000	50,000	50,000	50,000	50,000	50,000	50,000	50,000	50,000	50,000	50,000	50,000	50,000	50,000	50,000	50,000	50,000	50,000	50,000	50,000	50,000	50,000	50,000	50,000		
DISTANZE PROGRESSIVE	0,000	50,000	100,000	150,000	200,000	250,000	300,000	350,000	400,000	450,000	500,000	550,000	600,000	650,000	700,000	750,000	800,000	850,000	900,000	950,000	1000,000	1050,000	1100,000	1150,000	1200,000	1250,000	1300,000	1350,000	1400,000	1450,000	1500,000	1550,000	
QUOTE TERRENO	-19,000	-20,000	-21,000	-20,000	-19,000	-18,000	-17,000	-17,000	-17,000	-17,000	-16,000	-16,000	-16,000	-16,000	-15,000	-15,000	-15,000	-16,000	-15,000	-12,000	-14,000	-15,000	-16,000	-19,000	-19,000	-20,000	-20,000	-20,000	-20,000	-21,000	-21,000	-21,000	-21,000
QUOTE PROGETTO	-19,000	-19,000	-19,000	-19,000	-19,000	-18,000	-17,000	-17,000	-17,000	-17,000	-16,750	-16,500	-16,250	-16,000	-16,000	-16,000	-16,000	-16,000	-15,000	-15,000	-15,000	-15,000	-16,000	-17,340	-18,70	-19,870	-20,000	-20,000	-20,000	-21,000	-21,000	-21,000	-21,000
DIFFERENZA DI QUOTA	0,000	-1,000	-2,000	-1,000	+0,000	+0,000	+0,000	+0,000	+0,000	+0,000	+0,750	+0,500	+0,250	+0,000	+1,000	+1,000	+1,000	+0,000	+0,000	+3,000	+1,000	+0,000	+0,000	-1,660	-0,300	-0,830	+0,000	+0,000	+0,335	+0,000	+0,000	+0,000	
ETTOMETRICHE	0	1	2	3	4	5	6	7	8	9	10	11	12	13	14	15	16																

# TRATTO 1

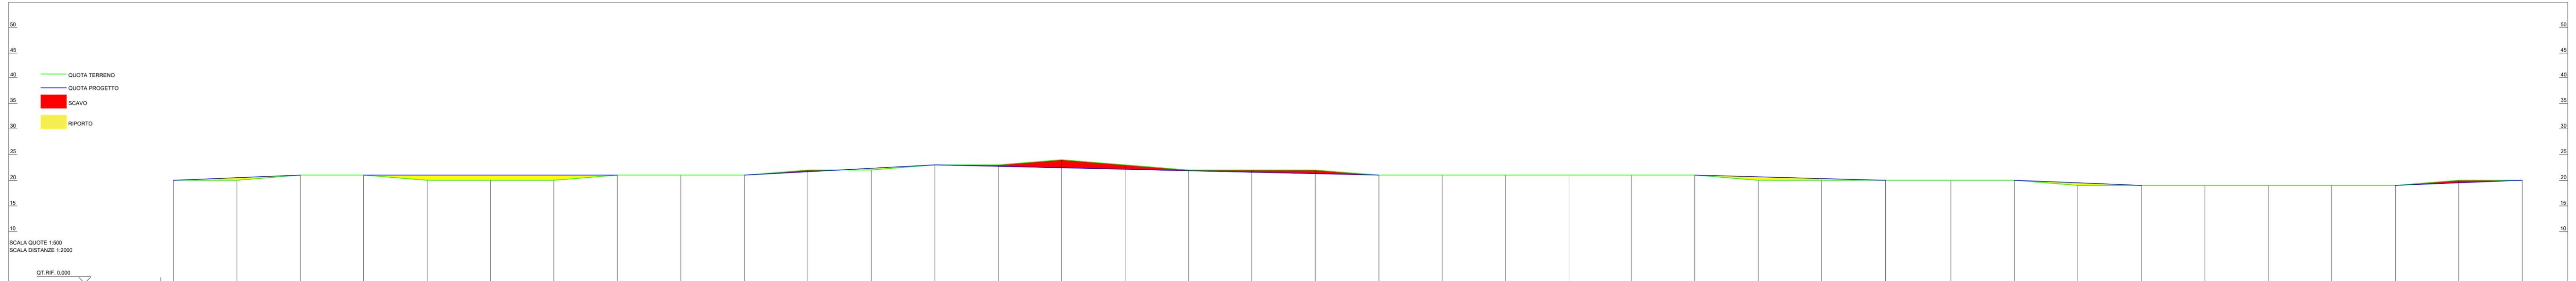

NUMERO SEZIONI	1	2	3	4	5	6	7	8	9	10	11	12	13	14	15	16	17	18	19	20	21	22	23	24	25	26	27	28	29	30	31									
DISTANZE PARZIALI		50,000	50,000	50,000	50,000	50,000	50,000	50,000	50,000	50,000	50,000	50,000	50,000	50,000	50,000	50,000	50,000	50,000	50,000	50,000	50,000	50,000	50,000	50,000	50,000	50,000	50,000	50,000	50,000	50,000	50,000	50,000								
DISTANZE PROGRESSIVE	0,000	50,000	100,000	150,000	200,000	250,000	300,000	350,000	400,000	450,000	500,000	550,000	600,000	650,000	700,000	750,000	800,000	850,000	900,000	950,000	1000,000	1050,000	1100,000	1150,000	1200,000	1250,000	1300,000	1350,000	1400,000	1450,000	1500,000	1550,000	1600,000	1650,000	1700,000	1750,000	1800,000	1850,000		
QUOTE TERRENO	-18,000	-20,000	-21,000	-21,000	-20,000	-20,000	-20,000	-21,000	-21,000	-21,000	-22,000	-22,000	-23,000	-23,000	-24,000	-23,000	-22,000	-22,000	-21,000	-21,000	-21,000	-21,000	-21,000	-21,000	-21,000	-20,000	-20,000	-19,000	-19,000	-19,000	-18,000	-18,000	-18,000	-18,000	-18,000	-18,000	-18,000	-19,000	-19,000	
QUOTE PROGETTO	-18,000	-20,500	-21,000	-21,000	-21,000	-21,000	-21,000	-21,000	-21,000	-21,000	-21,665	-22,330	-23,000	-22,715	-22,420	-22,150	-21,850	-21,540	-21,300	-21,000	-21,000	-21,000	-21,000	-21,000	-21,000	-21,000	-19,335	-19,665	-19,000	-19,000	-19,000	-18,500	-18,000	-18,000	-18,000	-18,000	-18,000	-18,000	-18,500	-19,000
DIFFERENZA DI QUOTA	-0,000	+0,500	+0,000	+0,000	+1,000	+1,000	+1,000	+0,000	+0,000	+0,000	-0,335	+0,33	+0,000	-0,285	-1,580	-0,850	-0,150	-0,460	-0,700	+0,000	+0,000	+0,000	+0,000	+0,000	+0,000	-0,665	-0,335	+0,000	+0,000	+0,000	+0,500	+0,000	+0,000	+0,000	+0,000	+0,000	-0,500	+0,000		
ETTOMETRICHE	0	1	2	3	4	5	6	7	8	9	10	11	12	13	14	15	16	17	18																					

# TRATTO 2

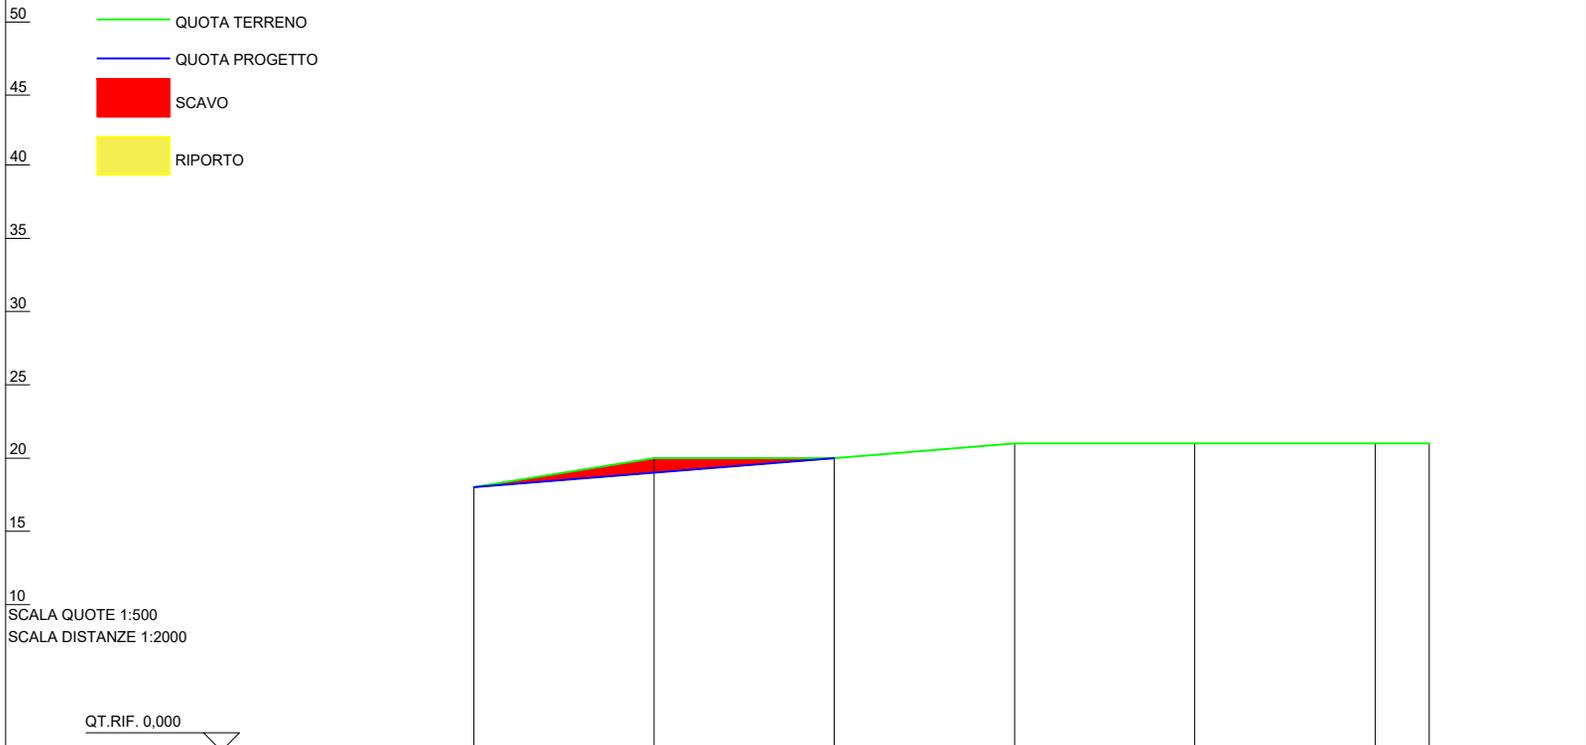

NUMERO SEZIONI	1	2	3	4	5	6	7
DISTANZE PARZIALI		50,000	50,000	50,000	50,000	50,000	15,000
DISTANZE PROGRESSIVE	0,000	50,000	100,000	150,000	200,000	250,000	265,000
QUOTE TERRENO	18,000	20,000	20,000	21,000	21,000	21,000	21,000
QUOTE PROGETTO	18,000	19,000	20,000	21,000	21,000	21,000	21,000
DIFFERENZA DI QUOTA	+0,000	-1,000	+0,000	+0,000	+0,000	+0,000	+0,000
ETTOMETRICHE	0	1	2	3			

# TRATTO 3

SCALA QUOTE 1:500  
SCALA DISTANZE 1:2000

QT.RIF. 0,000