




SEZIONE TIPO VALLO PARAMASSI
 COUPE TYPE DU MERLON
 SCALA 1:50 / ECHELLE 1:50

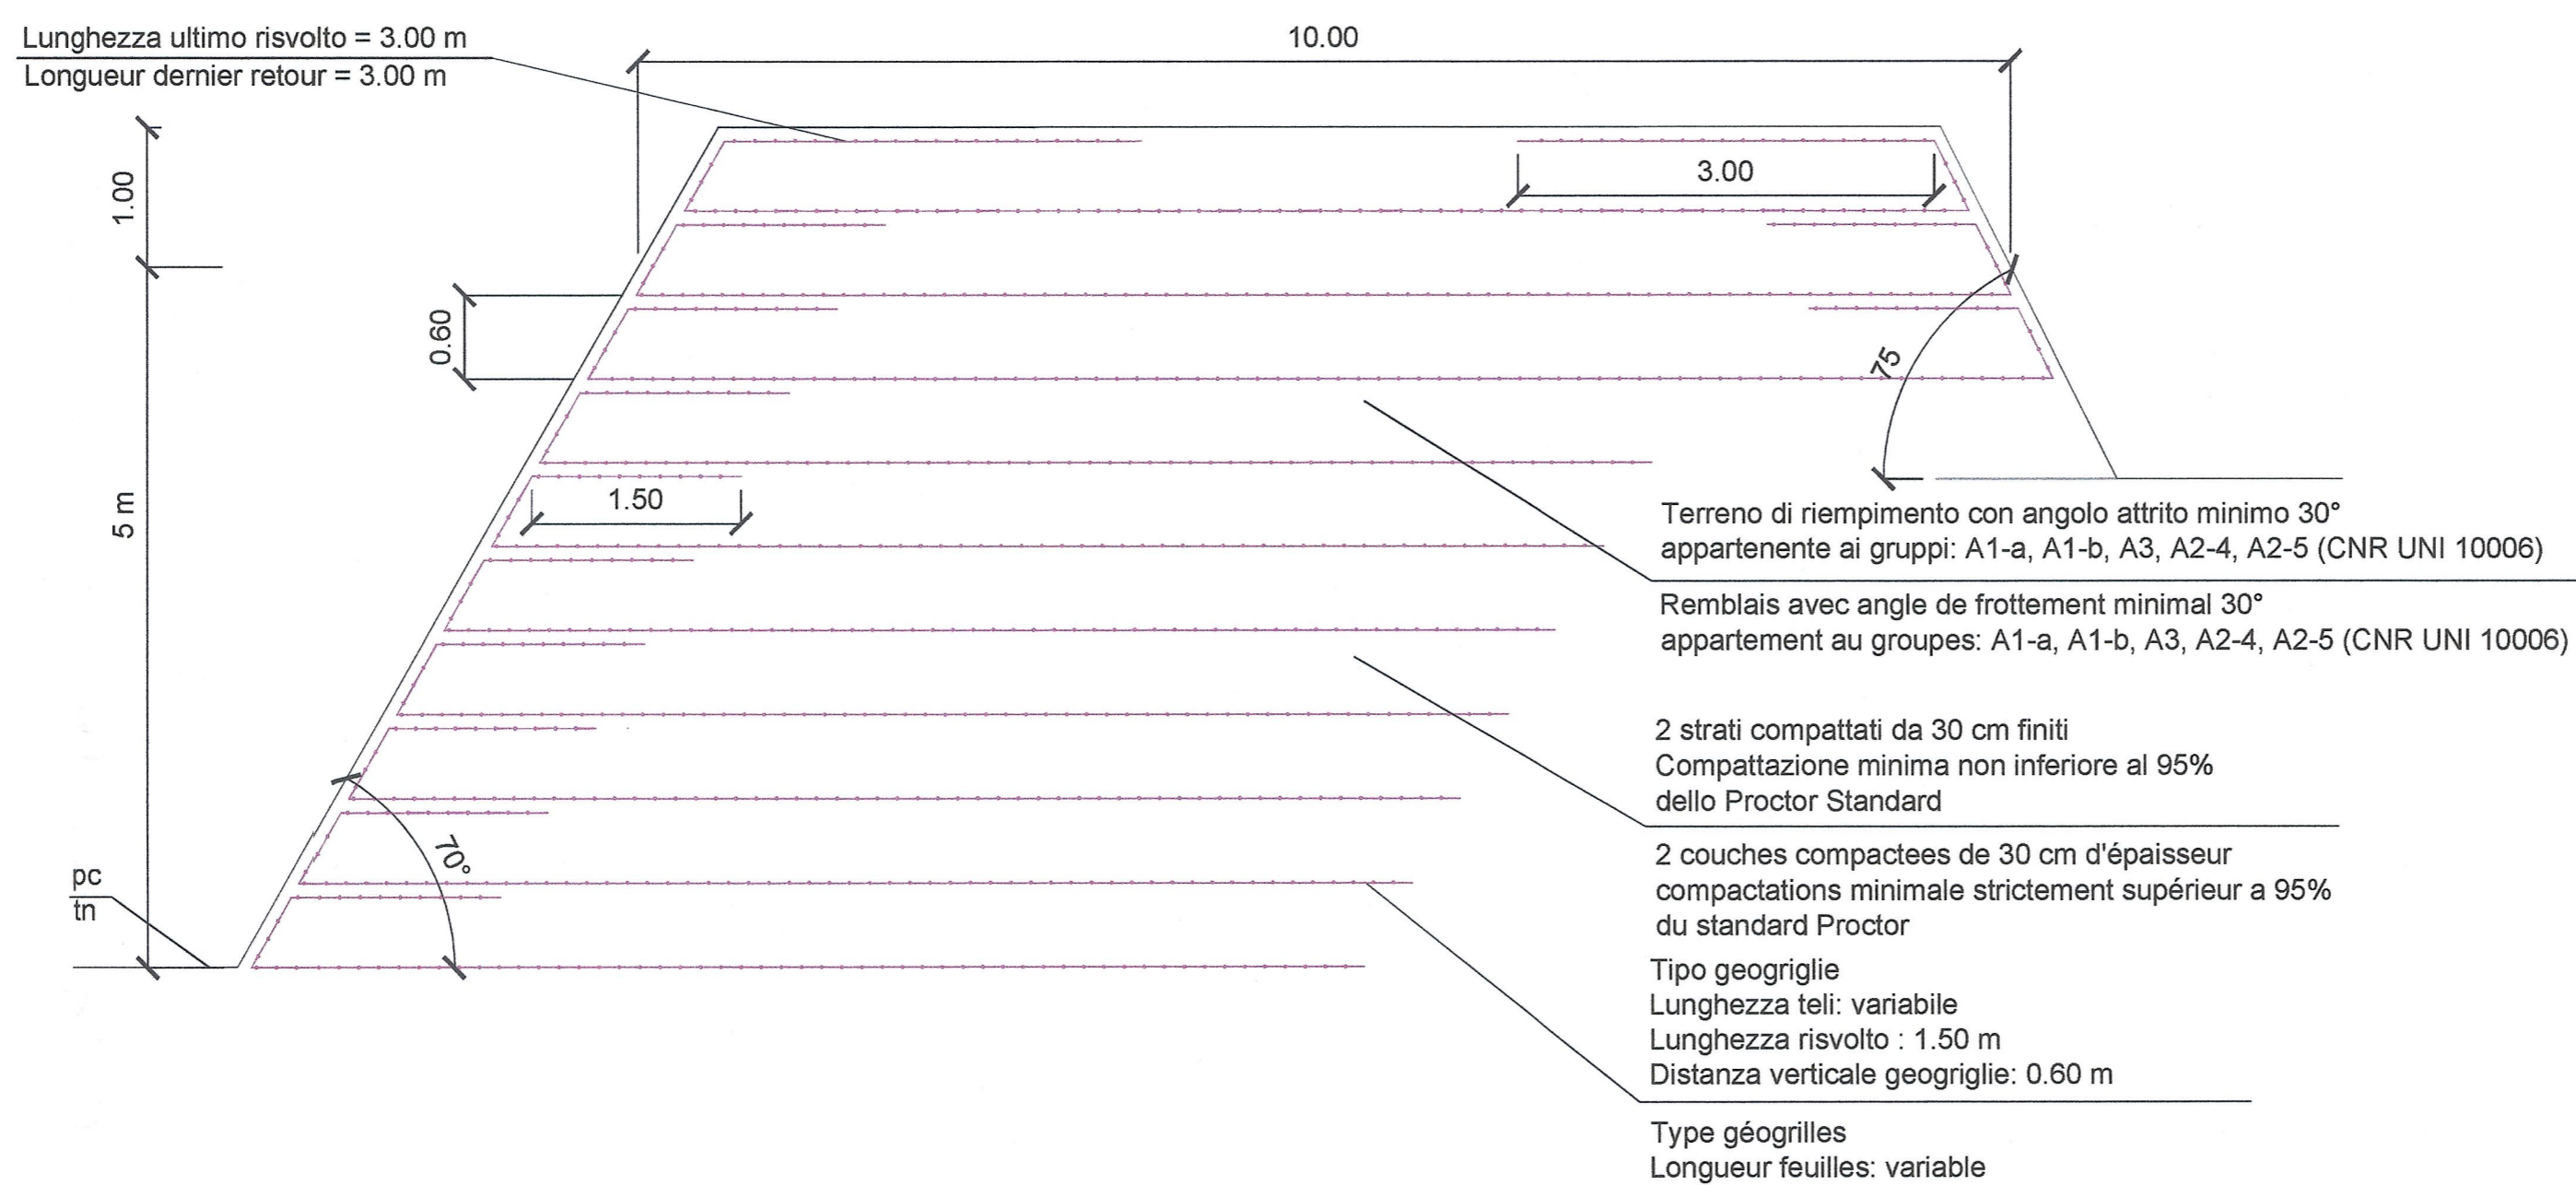


DETTAGLIO STRUTTURALE FACCIATA
 DETAIL STRUCTUREL DE LA FACADE

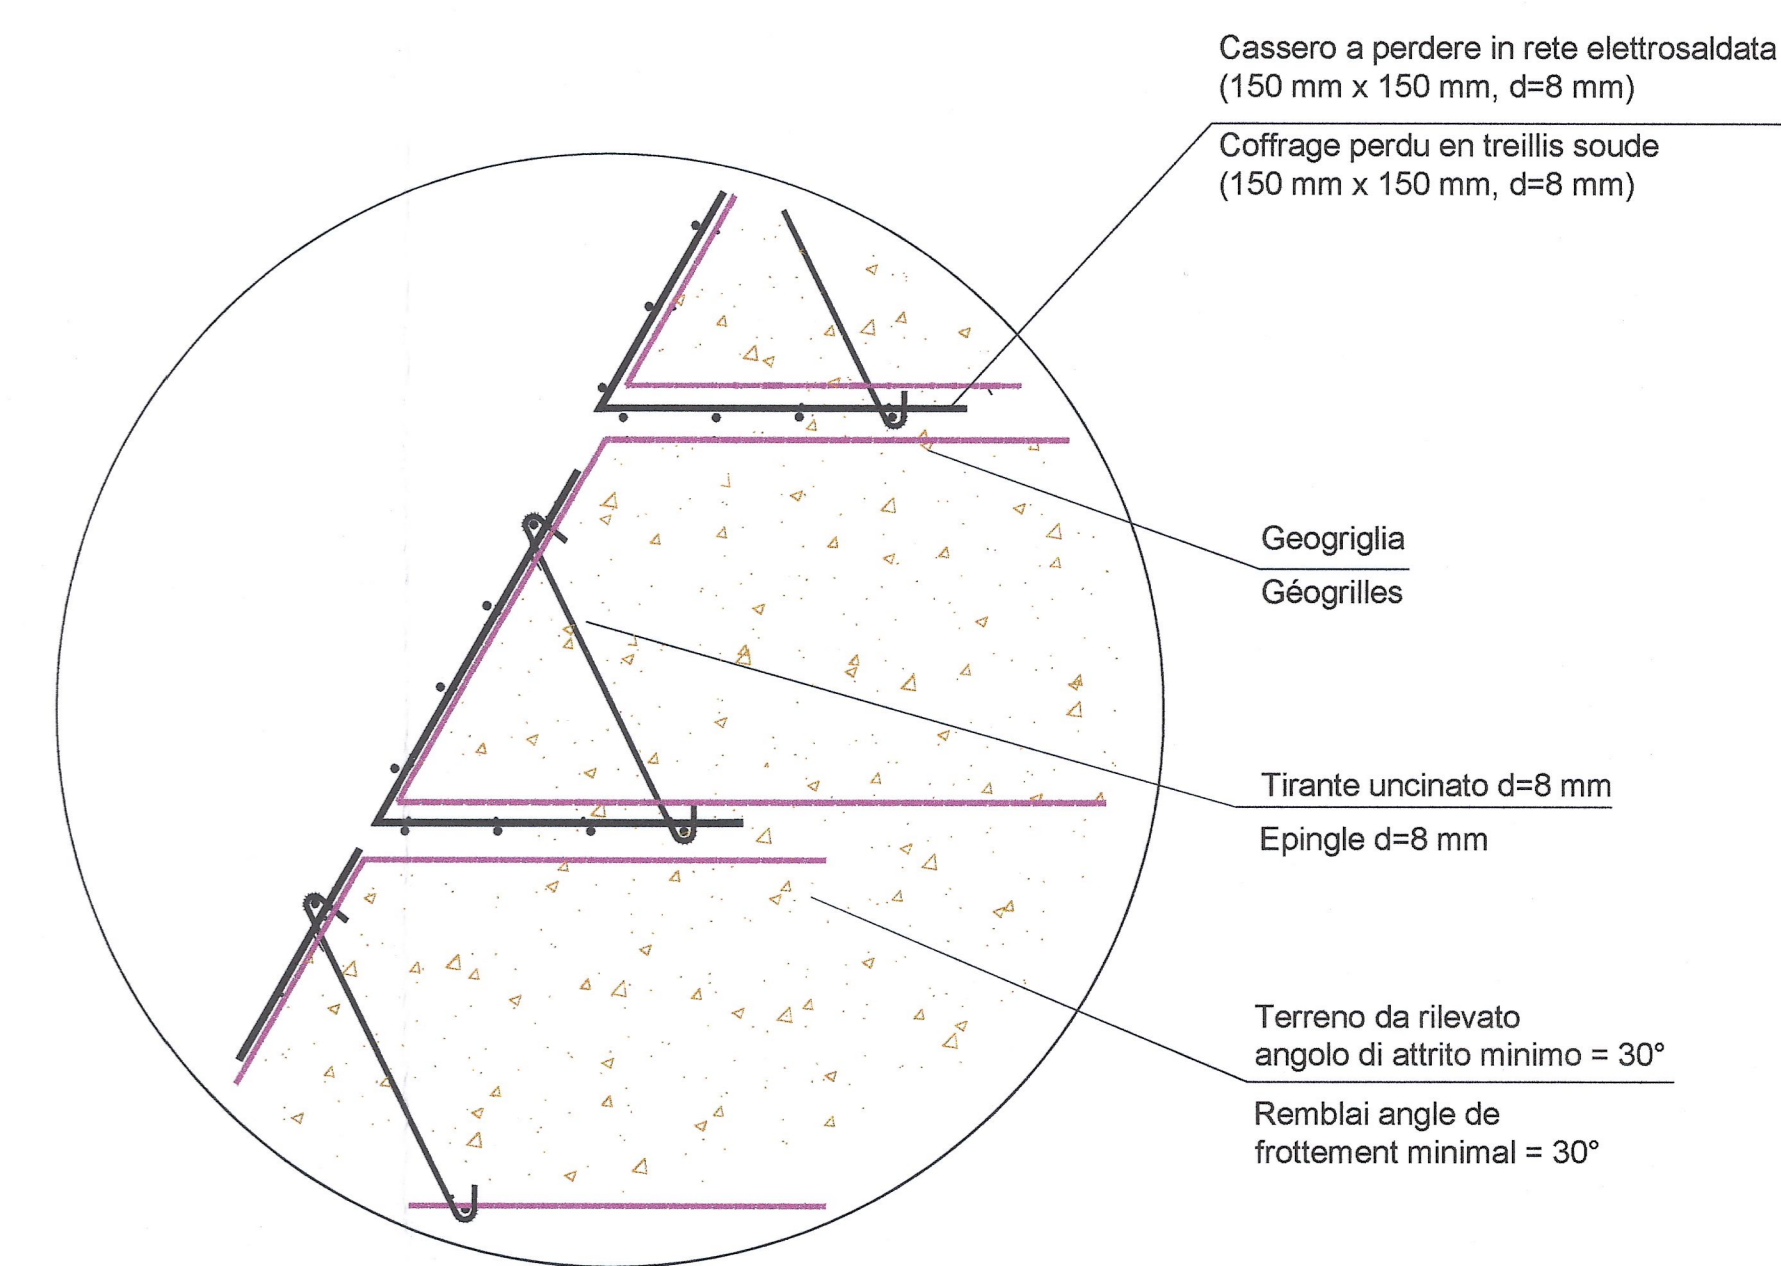

PARTICOLARE CASSERATURA IN RETE ELETTROSALDATA
 DETAIL COFFRAGE EN TREILLIS SOUDE
 SCALA 1:5 / ECHELLE 1:5

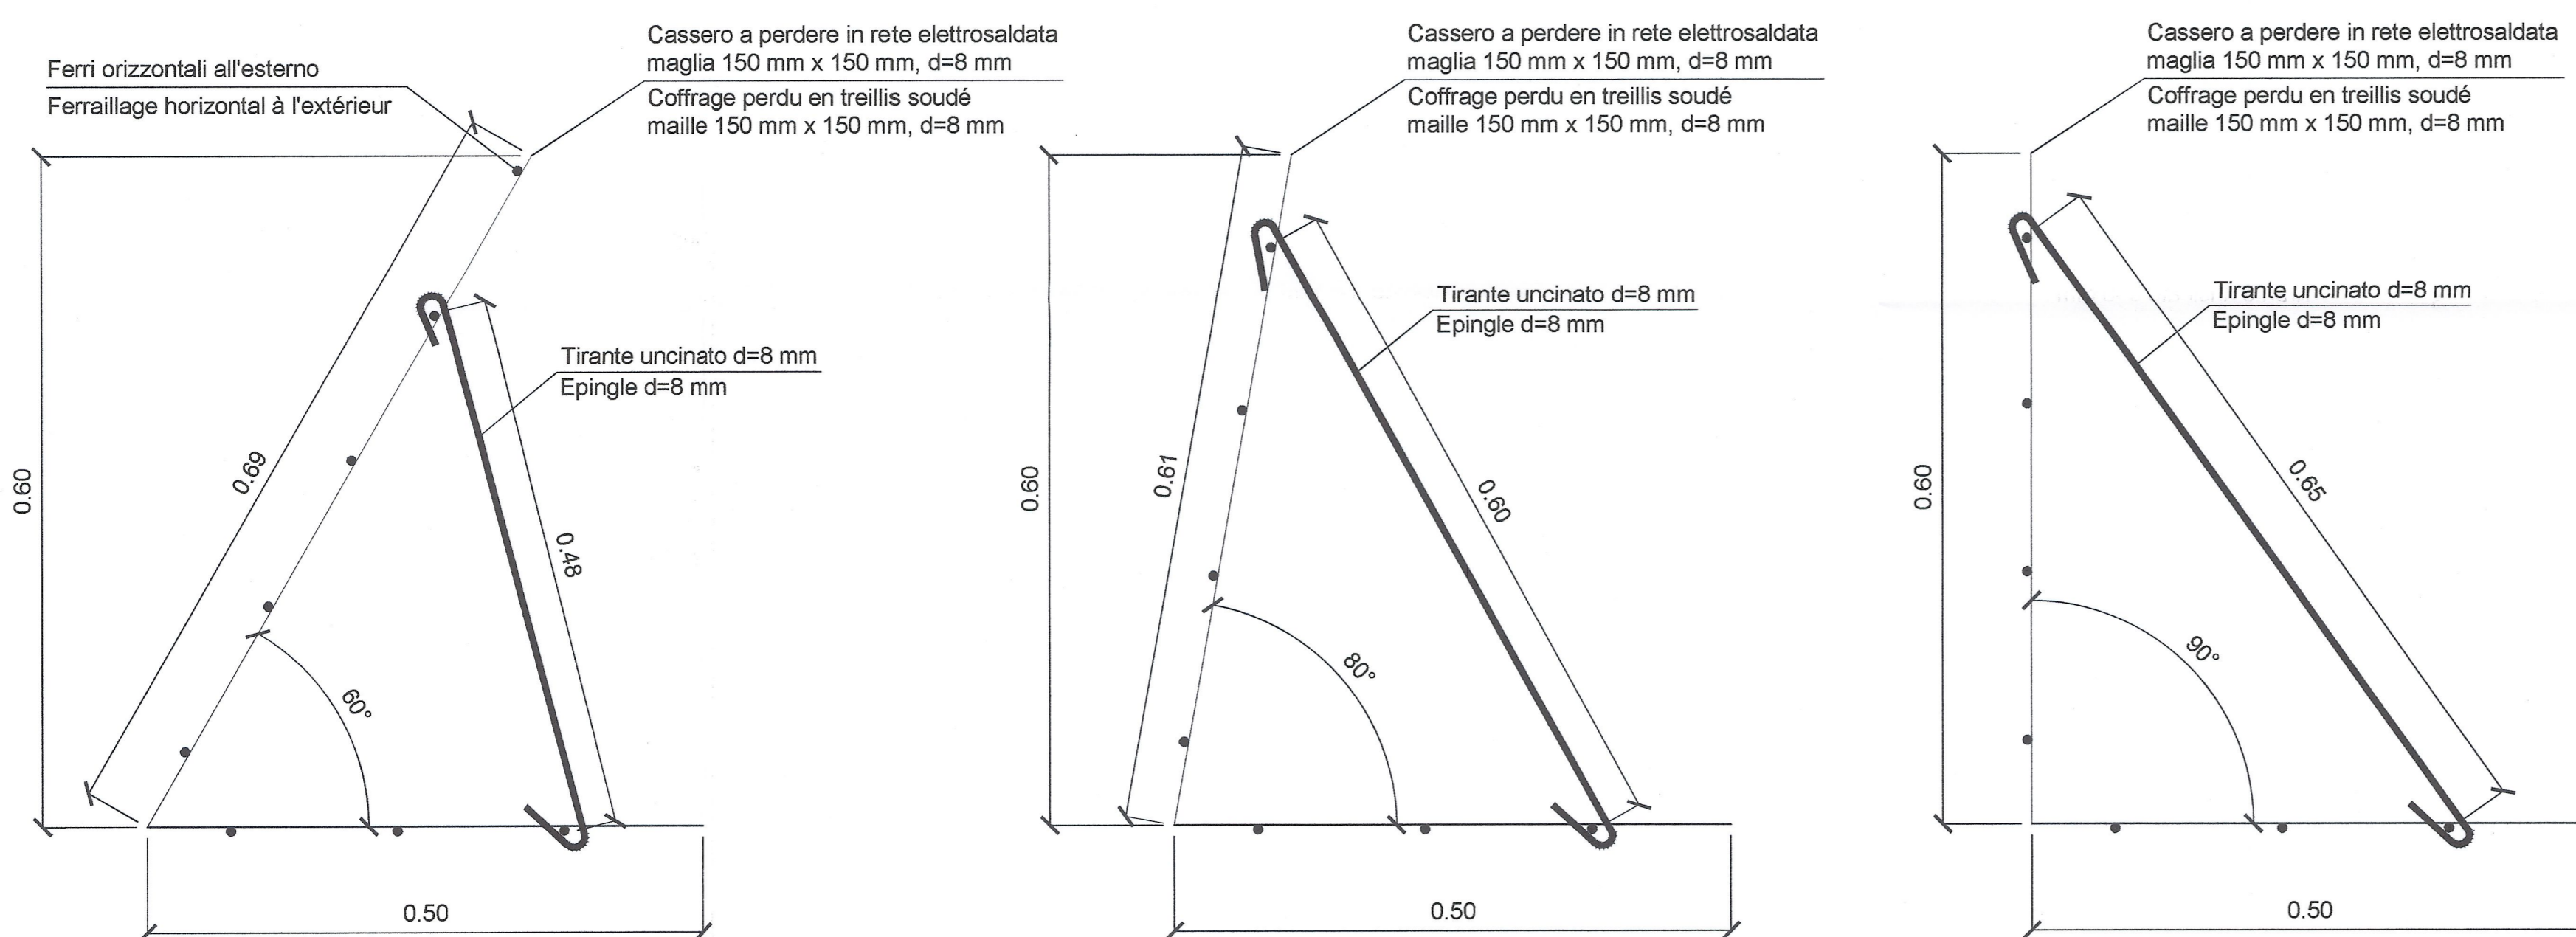

SEQUENZA DI POSA IN OPERA
 PHASAGE DE MISE EN PLACE

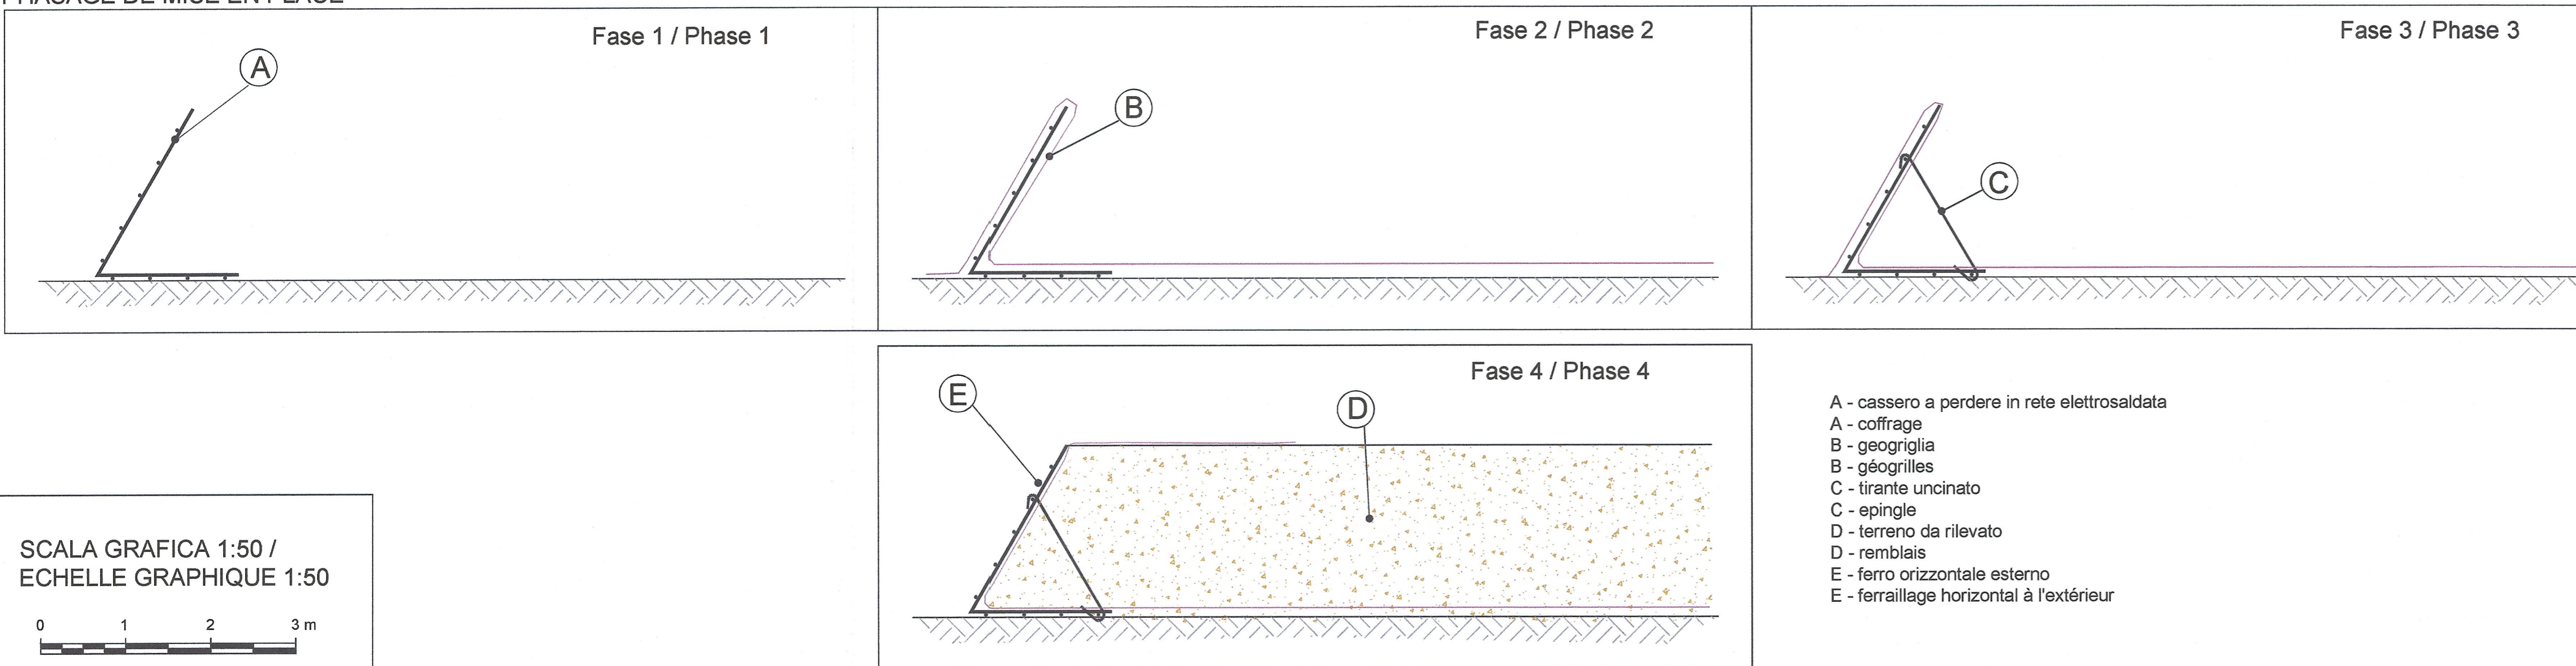

RELAZIONI DI RIFERIMENTO / RAPPORTS DE REFERENCE: PD2-C3A-TSE3-3850-RELAZIONE DI CALCOLO

LIASON LYON - TURIN / COLLEGAMENTO TORINO - LIONE

Partie commune franco-italienne / Section transfrontalière

Parte comune italo-francese / Sezione transfrontaliera

NOUVELLE LIGNE LYON TURIN - NUOVA LINEA TORINO LIONE
 PARTIE COMMUNE FRANCO-ITALIENNE - PARTE COMUNE ITALO-FRANCESE

REVISION DE L'AVANT-PROJET DE REFERENCE - REVISIONE DEL PROGETTO DEFINITIVO
 CUP C11J0500030001

GENIE CIVIL - OPERE CIVILI
 TUNNEL DE BASE - TUNNEL DI BASE
 GALERIE DE LA MADDALENA / GALLERIA DELLA MADDALENA
 PORTAIL ET PIAZZALE - EXCAVATIONS ET OUVRAGES DE SOUTÈNEMENT ET
 PROTECTION / IMBOCCO E PIAZZALE - SCAVI E OPERE DI SOSTEGNO E
 PROTEZIONE

PROTECTIONS CHUTES DE BLOCS - COUPE TYPE ET DETAILS /
 RILEVATO PARAMASSI - SEZIONE TIPO E DETTAGLI

Indice	Date / Data	Modifications / Modifiche	Elabé par / Concepito da	Verifié par / Controlato da	Autorisé par / Autorizzato da
0	22/01/2013	Première diffusion / Prima emissione	C. SALOT (BG) L. PEANO (BG)	M. RUSSO C. OGNIBENE	L. CHANTRON M. PANTALEO
A	08/02/2013	Révision suite aux commentaires LTF / Revisione a seguito commenti LTF	C. SALOT (BG) L. PEANO (BG)	M. RUSSO C. OGNIBENE	L. CHANTRON M. PANTALEO

Tecnimont
 Civil Construction
 Dott. Ing. Aldo Mancarella
 Ordine Ingegneri Piemonte n. 6271 R

DOTT. ING. RUSSO MARCO
 ISCRITTO ALL'ALBO
 PROFESSIONALE
 COL. N. 12882

Code Doc: P D 2 C 3 A T S 3 3 8 5 5 A A P P L A

ADRESSE GED / INDIRIZZO GED: C3A // // 26 48 35 40 02

ÉCHELLE / SCALA: 1:5 / 1:50

LTF sas - 1091 Avenue de la Boisse - BP 80631 - F-73006 CHAMBERY CEDEX (France)
 Tél: +33 (0) 4 79 88 56 80 - Fax: +33 (0) 4 79 88 56 75
 RCS Chambery 438 668 892 - TVA: FR 02439056902

Questo progetto è conforme alle norme tecniche LTF (1997)

Propriété LTF Tous droits réservés - Proprietà LTF Tutti i diritti riservati