


SCALA 1:2000

LEGENDA

- Plinto di fondazione
- Piazzola definitiva
- Piazzola temporanea
- Ingombro rotore
- Viabilità di nuova realizzazione permanente
- Viabilità di nuova realizzazione temporanea
- Cavidotto MT interno
- Cavidotto MT esterno
- Sottostazione Utente
- Stazione esistente "Castellaneta"
- Curve di livello a 1m
- Limite Regionale

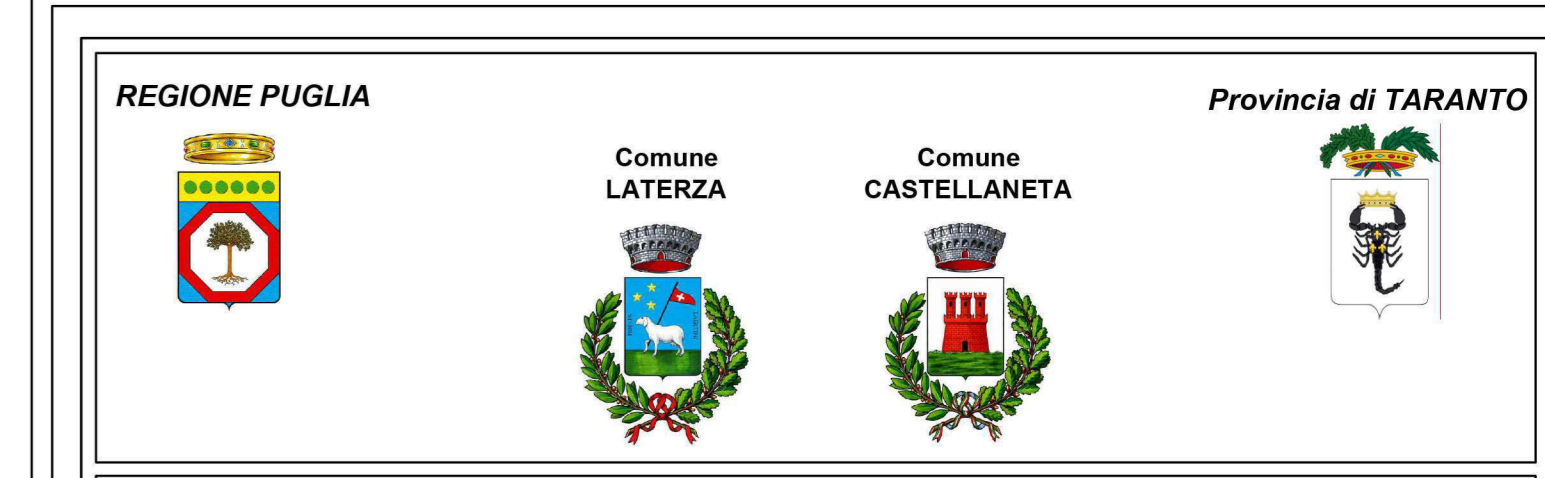

PROGETTO DEFINITIVO PER LA REALIZZAZIONE DI UN IMPIANTO EOLICO DENOMINATO "LATERZA 1" COSTITUITO DA 17 AEROGENERATORI CON POTENZA COMPLESSIVA DI 111,60 MW E RELATIVE OPERE DI CONNESSIONE ALLA R.T.N.

Rilievo planoaltimetrico - RIN 04 - RIN 05 - RIN 06 ELABORATO
EP05.1

<p>PROPRONENTE:</p> <p>RINASCITA WIND S.R.L. Contrada Cacaperlitta snc 74014 Laterza (TA) pec: rinascitawind@pec.it</p> <p>cod. id.: E-LARIN</p> <p>CONSULENTI:</p> <p>Dott.ssa Elisabetta NANNI Dott. Ing. Rocco CARONE Dott. Biol. Fau. Lorenzo GAUDIANO Dott. Agr. For. Mario STOMACI Dott. Geol. Michele VALERIO</p>	<p>PROGETTISTI:</p> <p>ATECH pm SOCIETA' DI INGEGNERIA Innovative Engineering Via Casoli di Nociola 55 STUDIO PM SRL 70124 Bari (BA) Via dell'Industria 27 71019 Aviano (VI) e-mail: atech@atech.it e-mail: studio.pm@studio.pm pec: atech@pec.it pec: studio.pm@pec.it</p> <p>DIRETTORE TECNICO Dott. Ing. Grazia SPICCARCO Ordine Ingegneri di Bari n. 4985 (Sez. A - 4985) Dott. Ing. Paolo MONTENESSE Ordine Ingegneri di Bari n. 10743 (Sez. A - 10743)</p>
--	---

0	MARZO 2023	C.C.	A.A.	O.T.	Progetto definitivo
EM./REV.	DATA	REDATTO	VERIFICATO	APPROVATO	DESCRIZIONE