


SCALA 1:5.000

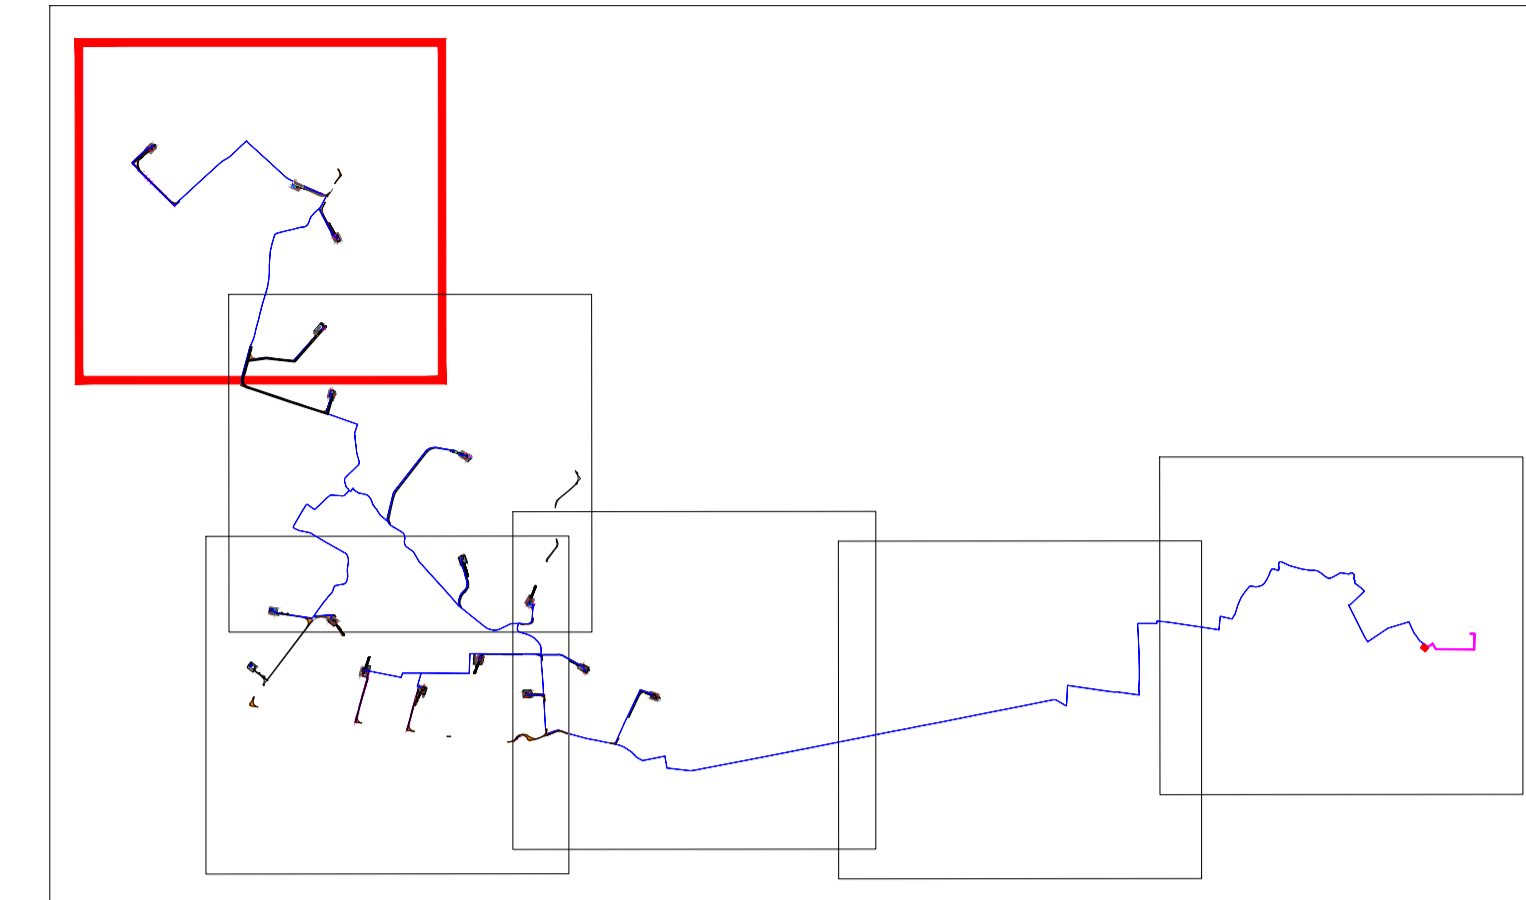

LEGENDA

- Plinto di fondazione
- Piazzola definitiva
- Piazzola temporanea
- Ingombro rotore
- Viabilità di nuova realizzazione permanente
- Viabilità di nuova realizzazione temporanea
- Cavo interrato MT interno
- Cavo interrato MT esterno
- Cavo interrato AT
- Sottostazione Utente
- Stazione esistente "Castellaneta"

REGIONE PUGLIA Provincia di TARANTO



PROGETTO DEFINITIVO PER LA REALIZZAZIONE DI UN IMPIANTO EOLICO DENOMINATO "LATERZA 1" COSTITUITO DA 17 AEROGENERATORI CON POTENZA COMPLESSIVA DI 111,60 MW E RELATIVE OPERE DI CONNESSIONE ALLA R.T.N.

Planimetria generale impianto su ortofoto ELABORATO
EP07.1

PROPONENTE:
RINASCITA WIND S.R.L.
Contrada Cacapentima snc
74014 Laterza (TA)
pec: rinascitawind@pec.it

cod. id.: E-LARIN

PROGETTISTI:
ATECH SOCIETÀ DI INGEGNERIA **PM** Innovative Engineering
Via Caduti di Nassirya 55 70134 Bari (BA) STUDIO PM SRL
Via dell'Artigianato 27 75100 Matera (MT)
e-mail: atechsr@libero.it e-mail: paolo.montefinese@pm-studio.it
pec: studiopm@mypec.eu

DIRETTORE TECNICO
Dott. Ing. **Orazio TRICARICO**
Ordine Ingegneri di Bari n. 4985
Sez. A - 4985
Dott. Ing. **Paolo MONTEFINESE**
Ordine Ingegneri di Bari n. 368
Sez. A - 4985

CONSULENTI:
Dott.ssa Elisabetta NANNI
Dott. Ing. Rocco CARONE
Dott. Biol. Fau. Lorenzo GAUDIANO
Dott. Agr. For. Mario STOMACI
Dott. Geol. Michele VALERIO

PROVINCIA DI BARI
Sez. A - 10743
Dott. Ing. **Alessandro ANTEZZA**
Ordine Ingegneri di Bari n. 10743
Sez. A - 10743

EM./REV.	DATA	REDATTO	VERIFICATO	APPROVATO	DESCRIZIONE
0	FEBBRAIO 2023	C.C.	A.A.	O.T.	Progetto definitivo

