


SCALA 1:5.000

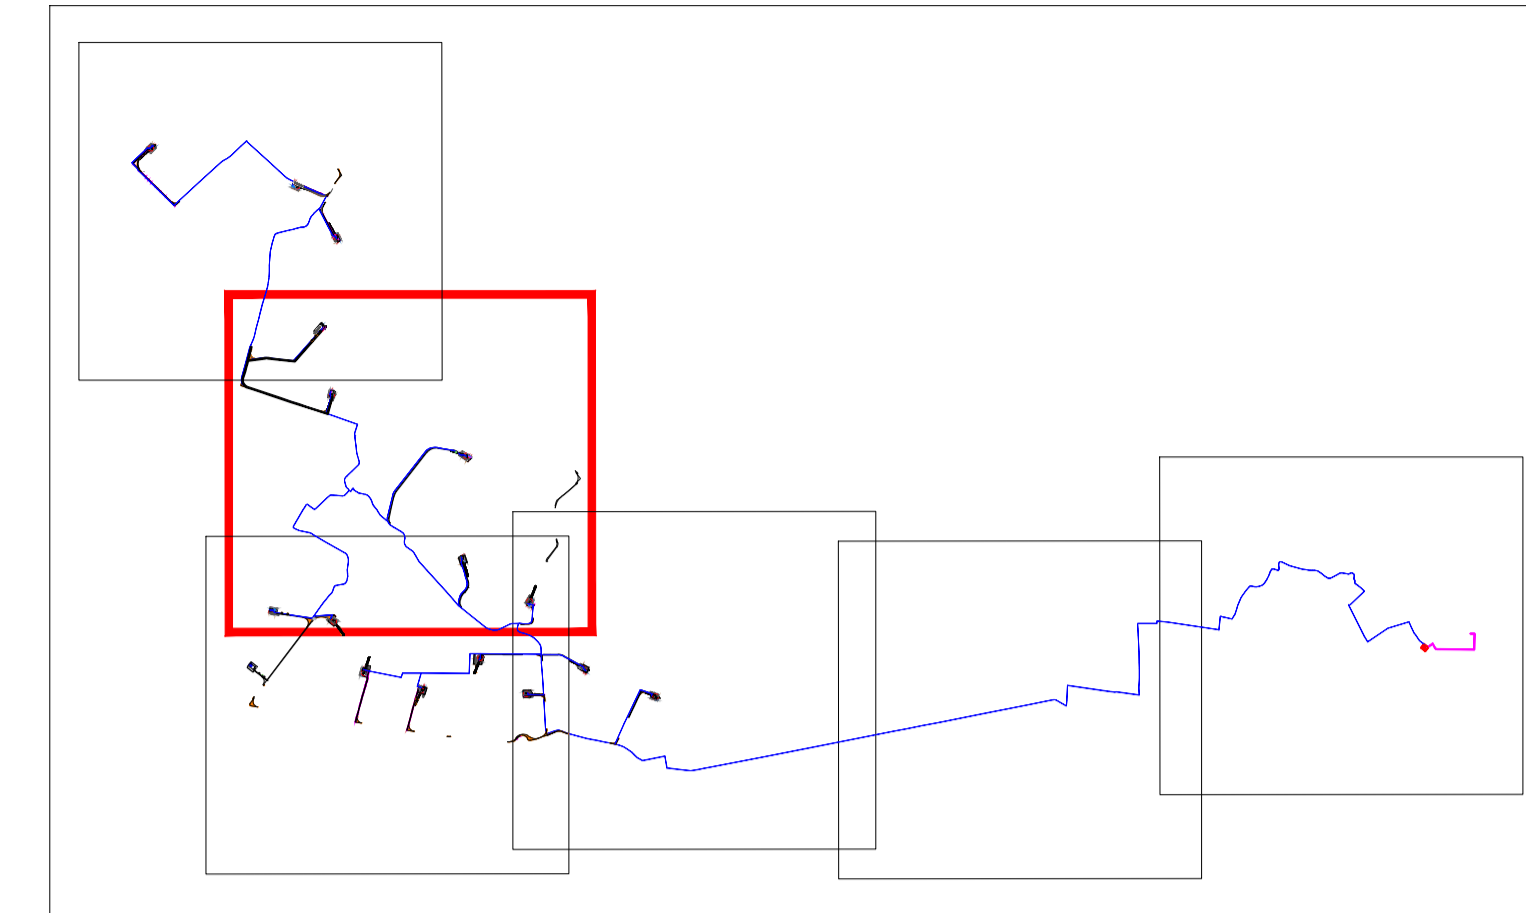

LEGENDA

- Pianto di fondazione
- Piazzola definitiva
- Piazzola temporanea
- Ingombro rotore
- Viabilità di nuova realizzazione permanente
- Viabilità di nuova realizzazione temporanea
- Cavo interrato MT interno
- Cavo interrato MT esterno
- Cavo interrato AT
- Sottostazione Utente
- Stazione esistente "Castellaneta"

REGIONE PUGLIA Provincia di TARANTO



Comune
LATERZA



Comune
CASTELLANETA



PROGETTO DEFINITIVO PER LA REALIZZAZIONE DI UN IMPIANTO EOLICO DENOMINATO "LATERZA 1" COSTITUITO DA 17 AEROGENERATORI CON POTENZA COMPLESSIVA DI 111,60 MW E RELATIVE OPERE DI CONNESSIONE ALLA R.T.N.

Planimetria generale impianto su ortofoto

ELABORATO

EP07.2

PROPONENTE:

RINASCITA WIND S.R.L.
Contrada Cacapentima snc
74014 Laterza (TA)
pec: rinascitawind@pec.it

cod. id.: E-LARIN

CONSULENTI:

Dott.ssa Elisabetta NANNI
Dott. Ing. Rocco CARONE
Dott. ssa Elisabetta NANNI GAUDIANO
Dott. Agr. For. Mario STOMACI
Dott. Geol. Michele VALERIO

PROGETTISTI:

ATECH SOCIETÀ DI INGEGNERIA
Via Caduti di Nassirya 55
70124 Bari (BA)
e-mail: atech@libero.it
pec: atechsr@legalmail.it

STUDIO PM SRL Innovative Engineering
Via dell'Artigianato 27 75100 Matera (MT)
e-mail: paolo.montefinese@pm-studio.it
pec: studiopm@mypec.eu

DIRETTORE TECNICO
Dott. Ing. Orazio TRICARICO
Ordine Ingegneri di Bari n. 4985

Sez. A - 4985
Dott. Ing. Paolo MONTEFINESE
Ordine Ingegneri di Bari n. 368

Dott. Ing. Alessandro ANTEZZA
Ordine Ingegneri di Bari n. 10743

Sez. A - 10743
Dott. Ing. Alessandro ANTEZZA

EM./REV.	DATA	REDATTO	VERIFICATO	APPROVATO	DESCRIZIONE
0	FEBBRAIO 2023	C.C.	A.A.	O.T.	Progetto definitivo

