


SCALA 1:5.000

RIN 10








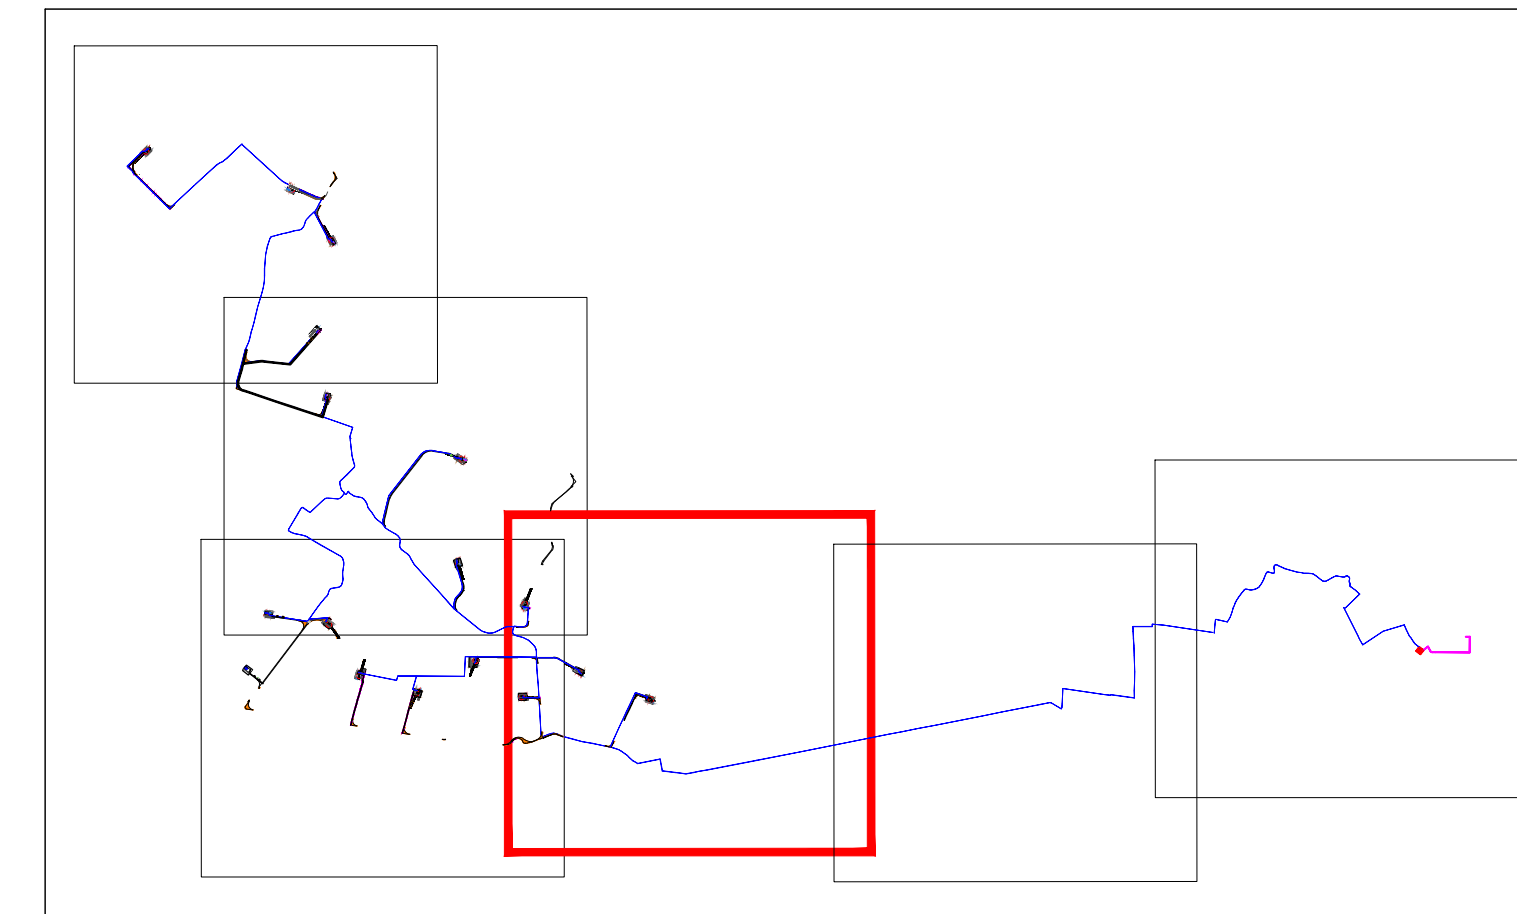



RIN 16

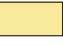RIN 17

RIN 15



**LEGENDA**

-  Pianta di fondazione
-  Piazzola definitiva
-  Piazzola temporanea
-  Ingombro rotore
-  Viabilità di nuova realizzazione permanente
-  Viabilità di nuova realizzazione temporanea
-  Cavo interrato MT interno
-  Cavo interrato MT esterno
-  Cavo interrato AT
-  Sottostazione Utente
-  Stazione esistente "Castellaneta"

REGIONE PUGLIA Provincia di TARANTO



Comune  
LATERZA



Comune  
CASTELLANETA



**PROGETTO DEFINITIVO PER LA REALIZZAZIONE DI UN IMPIANTO  
EOLICO DENOMINATO "LATERZA 1" COSTITUITO DA  
17 AEROGENERATORI CON POTENZA COMPLESSIVA DI 111,60 MW  
E RELATIVE OPERE DI CONNESSIONE ALLA R.T.N.**

Planimetria generale impianto su ortofoto

ELABORATO  
**EP07.4**

**PROPONENTE:**

**RINASCITA WIND S.R.L.**  
Contrada Cacapentima snc  
74014 Laterza (TA)  
pec: rinascitawind@pec.it

cod. id.: E-LARIN

**CONSULENTI:**

Dott.ssa Elisabetta NANNI  
Dott. Ing. Rocco CARONE  
Dott. Biol. Fau. Lorenzo GAUDIANO  
Dott. Agr. For. Mario STOMACI  
Dott. Geol. Michele VALERIO

**PROGETTISTI:**

**ATECH** **PM**  
SOCIETÀ DI INGEGNERIA Innovative Engineering  
Via Caduti di Nassirya 55 STUDIO PM SRL  
70124 Bari (BA) Via dell'Artigianato 27 70100 Matera (MT)  
e-mail: atech@libero.it e-mail: paolo.monfinese@pm-studio  
pec: atechsr@legalmail.it pec: studiopm@mypec.eu

**DIRETTORE TECNICO**  
Dott. Ing. Orazio TRICARICO  
Ordine Ingegneri di Bari n. 4985

**PROGETTISTA**  
Dott. Ing. Paolo MONFINESE  
Ordine Ingegneri di Bari n. 10743

**PROGETTISTA**  
Dott. Ing. Alessio ANTEZZA  
Ordine Ingegneri di Bari n. 10743

**PROGETTISTA**  
Dott. Ing. Alessio ANTEZZA  
Ordine Ingegneri di Bari n. 10743

EM/REV.	DATA	REDATTO	VERIFICATO	APPROVATO	DESCRIZIONE
0	FEBBRAIO 2023	C.C.	A.A.	O.T.	Progetto definitivo

