


SCALA 1:5.000

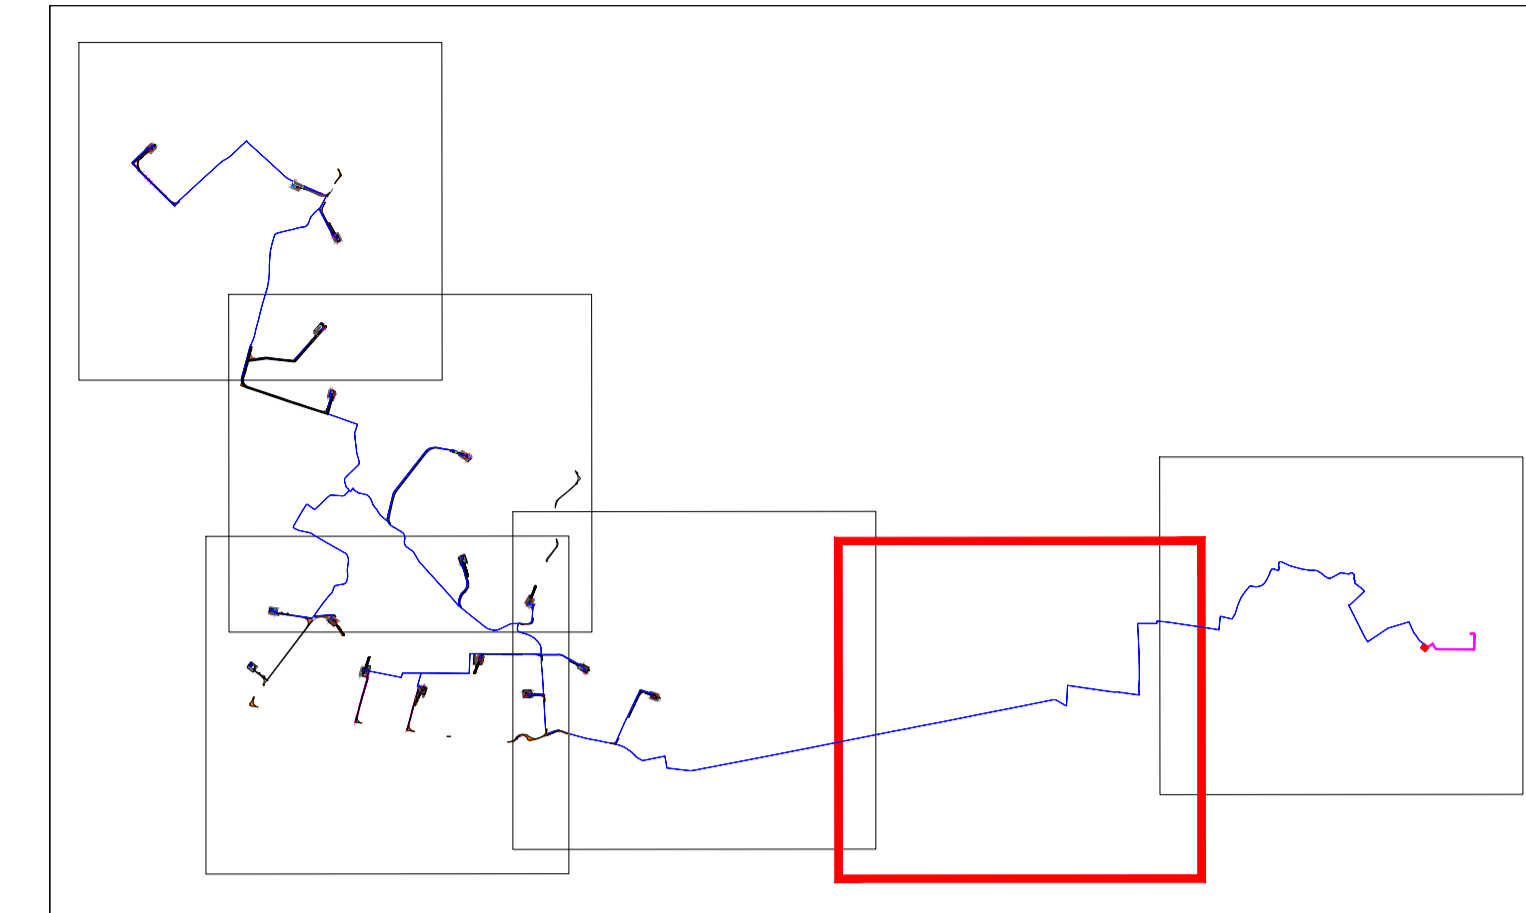

**LEGENDA**

- Plinto di fondazione
- Piazzola definitiva
- Piazzola temporanea
- ⋯ Ingombro rotore
- Viabilità di nuova realizzazione permanente
- Viabilità di nuova realizzazione temporanea
- Cavo interrato MT interno
- Cavo interrato MT esterno
- Cavo interrato AT
- Sottostazione Utente
- Stazione esistente "Castellaneta"

REGIONE PUGLIA



Comune  
**LATERZA**



Comune  
**CASTELLANETA**



Provincia di **TARANTO**



**PROGETTO DEFINITIVO PER LA REALIZZAZIONE DI UN IMPIANTO EOLICO DENOMINATO "LATERZA 1" COSTITUITO DA 17 AEROGENERATORI CON POTENZA COMPLESSIVA DI 111,60 MW E RELATIVE OPERE DI CONNESSIONE ALLA R.T.N.**

Planimetria generale impianto su ortofoto

ELABORATO

EP07.5

PROPONENTE:

**RINASCITA WIND S.R.L.**  
Contrada Cacapentina snc  
74014 Laterza (TA)  
pec: rinascitawind@pec.it

cod. id.: E-LARIN

CONSULENTI:

Dott.ssa Elisabetta NANNI  
Dott. Ing. Rocco CARONE  
Dott. Biol. Fau. Lorenzo GAUDIANO  
Dott. Agr. For. Mario STOMACI  
Dott. Geol. Michele VALERIO

PROGETTISTI:

**ATECH** SOCIETÀ DI INGEGNERIA  
Via Caduti di Nassirya 55  
70124 Bari (BA)  
e-mail: atech@libero.it  
pec: atechsr@legalmail.it

**PM** Innovative Engineering  
STUDIO PM SRL  
Via dell'Artigianato 27 75100 Matera (MT)  
e-mail: paolo.montefinese@pm-studio.it  
pec: studiopm@mypec.eu

DIRETTORE TECNICO  
Dott. Ing. **Orazio TRICARICO**  
Ordine Ingegneri di Bari n. 4985

Sez. A - 4985  
Dott. Ing. **Paolo MONTEFINESE**  
Ordine Ingegneri di Bari n. 368

Dott. Ing. **Alessandro ANTEZZA**  
Ordine Ingegneri di Bari n. 10743

Sez. A - 10743  
Dott. Ing. **Nicola MONTESANO**  
Ordine Ingegneri di Bari n. 10743

EM./REV.	DATA	REDATTO	VERIFICATO	APPROVATO	DESCRIZIONE
0	FEBBRAIO 2023	C.C.	A.A.	O.T.	Progetto definitivo

