


SCALA 1:2.000



**LEGENDA**

- Pianto di fondazione
- Piazzola definitiva
- Piazzola temporanea
- - - Ingombro rotore
- Viabilità di nuova realizzazione permanente
- Viabilità di nuova realizzazione temporanea
- Cavo interrato MT interno
- Cavo interrato AT esterno
- Cavo interrato AT
- Sottostazione Utente
- Stazione esistente "Castellaneta"
- Limite foglio di mappa
- Limite Regionale

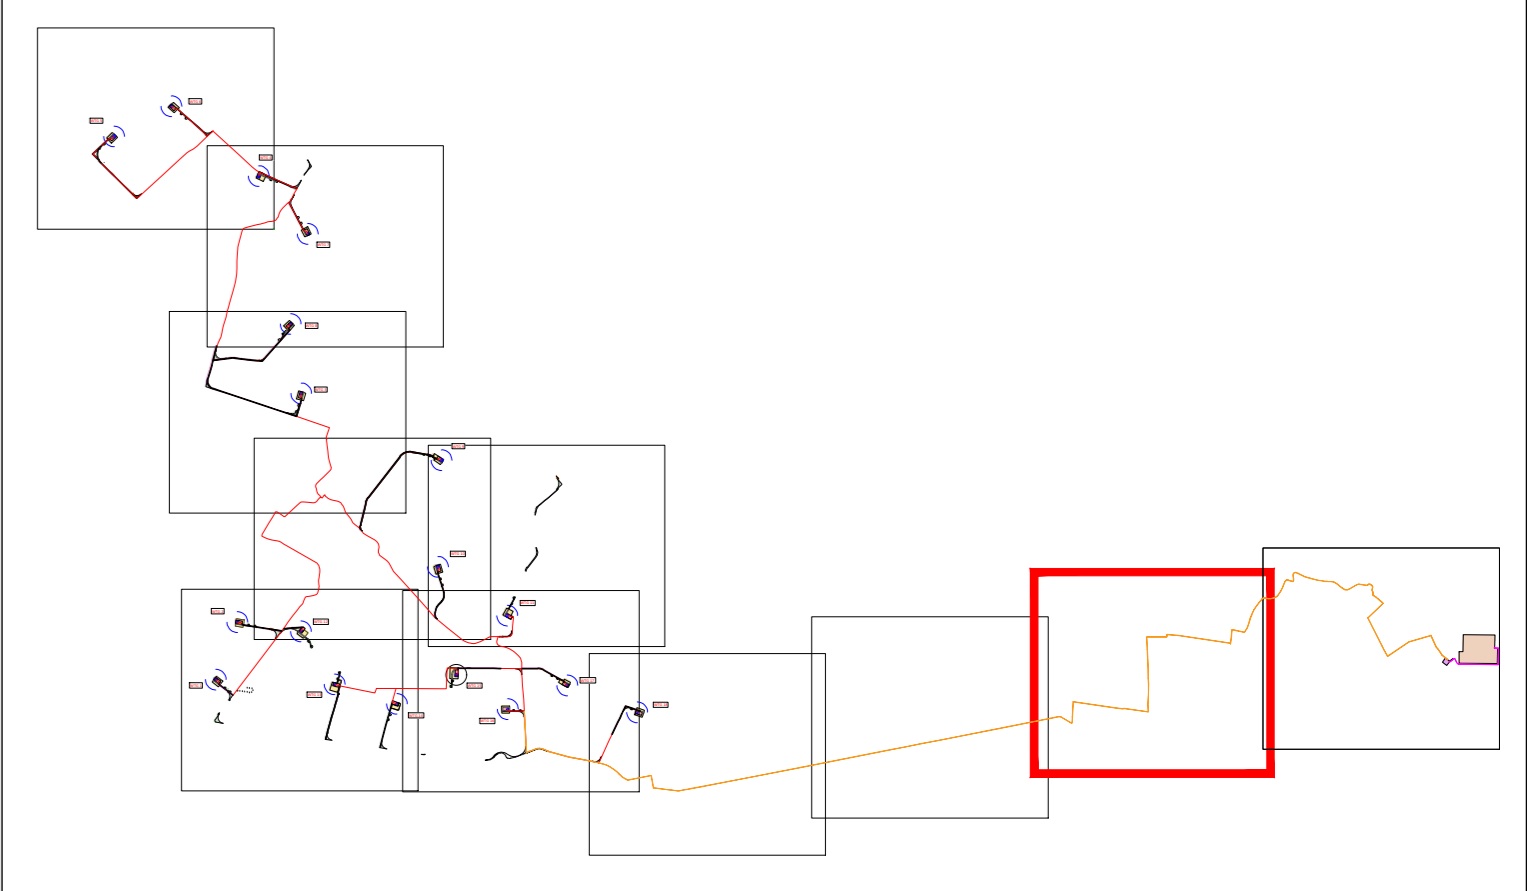

**PROGETTO DEFINITIVO PER LA REALIZZAZIONE DI UN IMPIANTO EOLICO DENOMINATO "LATERZA 1" COSTITUITO DA 17 AEROGENERATORI CON POTENZA COMPLESSIVA DI 111,60 MW E RELATIVE OPERE DI CONNESSIONE ALLA R.T.N.**

Planimetria generale impianto su catastrale ELABORATO EP08.10

**PROPONENTE:**  
**RINASCITA WIND S.R.L.**  
 Contrada Casapentima snc  
 74014 Laterza (TA)  
 pec: rinascitawind@pec.it

**PROGETTISTI:**  
**A TECH PM**  
 SOCIETA' DI INGEGNERIA Innovative Engineering  
 Via Carducci di Nassoia 55 STUDIO PM S.R.L.  
 70124 Bari (BA) Via dell'Industria 27 71100 Mottola (BT)  
 e-mail: aotech@tiscali.it e-mail: studio.prim@studiospm.it  
 pec: aotech@ingemmat.it pec: studio.prim@studiospm.it

cod. id.: E-LARIN

**CONSULENTI:**  
 Dott.ssa Elisabetta NANNI  
 Dott. Ing. Rocco CARONE  
 Dott. Biol. Fau. Lorenzo GAUDIANO  
 Dott. Agr. For. Mario STOMACI  
 Dott. Geol. Michele VALERIO

**DIRETTORE TECNICO**  
 Dott. Ing. Grazia FRICCARICO  
 Ordine Ingegneri di Bari n. 4985  
 (Sez. A - 4985)  
 Dott. Ing. Assisanta ANTEZZA  
 Ordine Ingegneri di Bari n. 10743  
 (Sez. A - 10743)

**DIRETTORE RESPONSABILE**  
 Dott. Ing. Paolo MONTENEGRO  
 Ordine Ingegneri di Bari n. 4985  
 (Sez. A - 4985)  
 Dott. Ing. Assisanta ANTEZZA  
 Ordine Ingegneri di Bari n. 10743  
 (Sez. A - 10743)

0	MARZO 2023	C.C.	A.A.	O.T.	Progetto definitivo
EM./REV.	DATA	REDATTO	VERIFICATO	APPROVATO	DESCRIZIONE