


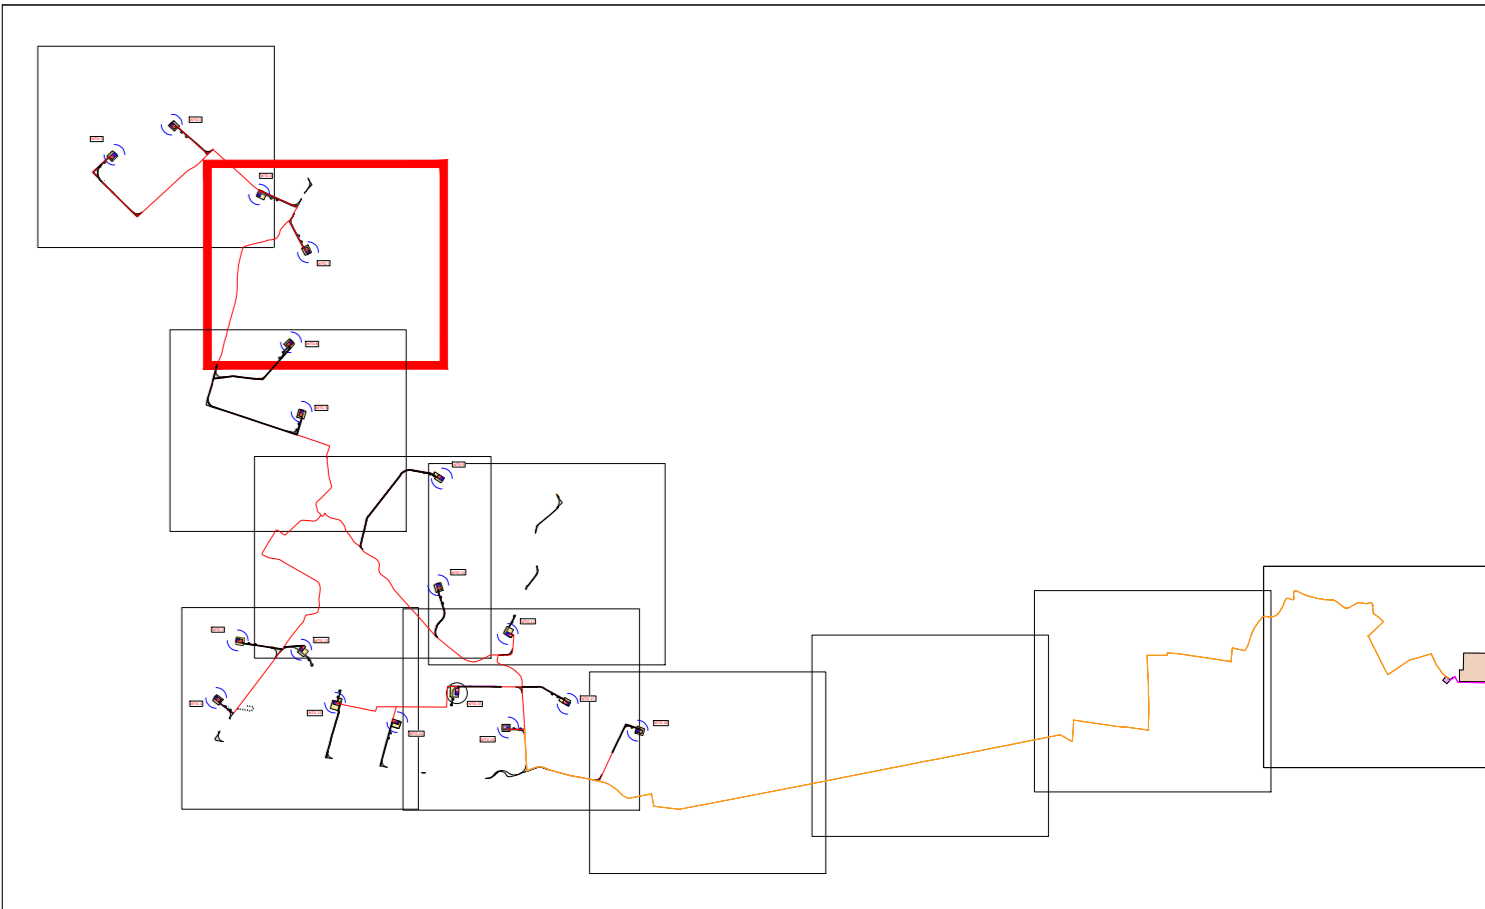












SCALA 1:2.000



LEGENDA

-  *Pilino di fondazione*
-  *Piazzola definitiva*
-  *Piazzola temporanea*
-  *Ingombro rotore*
-  *Viabilità di nuova realizzazione permanente*
-  *Viabilità di nuova realizzazione temporanea*
-  *Cavo interrato MT interno*
-  *Cavo interrato MT esterno*
-  *Cavo interrato AT*
-  *Sottostazione Utente*
-  *Stazione esistente "Castellaneta"*
-  *Limite foglio di mappa*
-  *Limite Regionale*

Comune di Laterza
Foglio n.1

Comune di Laterza
Foglio n.2

Comune di Laterza
Foglio n.7

Comune di Laterza
Foglio n.10

Comune di Laterza
Foglio n.8

Comune di Laterza
Foglio n.9

Comune di Laterza
Foglio n.11

RIN 4

RIN 6

RIN 07



PROGETTO DEFINITIVO PER LA REALIZZAZIONE DI UN IMPIANTO EOLICO DENOMINATO "LATERZA 1" COSTITUITO DA 17 AEROGENERATORI CON POTENZA COMPLESSIVA DI 111,60 MW E RELATIVE OPERE DI CONNESSIONE ALLA R.T.N.

Planimetria generale impianto su catastale ELABORATO EP08.2

<p>PROPONENTE:</p> <p>RINASCITA WIND S.R.L. Contrada Casapintina snc 74014 Laterza (TA) pec: rinascitawind@pec.it</p> <p>cod. id: E-LARIN</p> <p>CONSULENTI:</p> <p>Dott.ssa Elisabetta NANNI Dott. Ing. Rocco CARONE Dott. Biol. Fau. Lorenzo GAUDIANO Dott. Agr. For. Mario STOMACI Dott. Geol. Michele VALERIO</p>	<p>PROGETTISTI:</p> <p>ATECH PM SOCIETA' DI INGEGNERIA Innovative Engineering Via Castelli di Massima 55 STUDIO PM S.R.L. 70124 Bari (BA) Via dell'Industria 27 71010 Matera (MT) e-mail: atech@atech.it e-mail: pm@pmstudio.it pec: atech@tepmat.it pec: pmstudio@pmstudio.it</p> <p>DIRETTORE TECNICO Dott. Ing. Grazia FRICARICO Ordine Ingegneri di Bari n. 4985 0842/210111 (Sez. A - 4985) Dott. Ing. Paolo MONTIENESE Ordine Ingegneri di Bari n. 3078</p> <p>Dott. Ing. Assunta ANTEZZA Ordine Ingegneri di Bari n. 10743 Sez. A - 10743</p>
---	---

0	MARZO 2023	C.C.	A.A.	O.T.	Progetto definitivo
EM./REV.	DATA	REDATTO	VERIFICATO	APPROVATO	DESCRIZIONE

