


SCALA 1:2.000

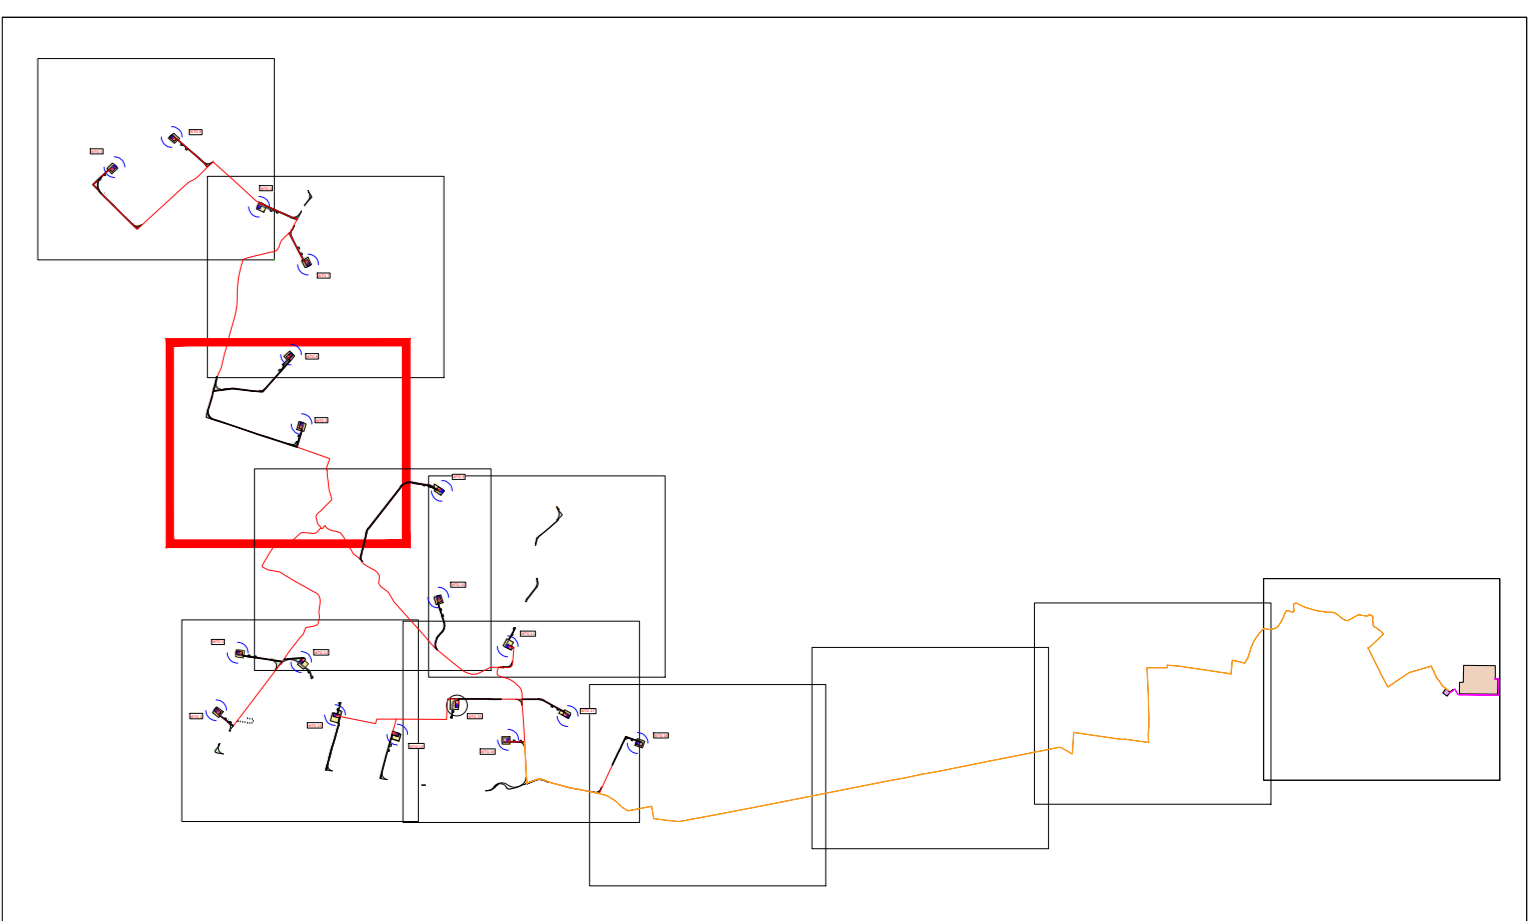

**LEGENDA**

- Pianto di fondazione
- Piazzola definitiva
- Piazzola temporanea
- Ingombro rotore
- Viabilità di nuova realizzazione permanente
- Viabilità di nuova realizzazione temporanea
- Cavo interrato MT interno
- Cavo interrato MT esterno
- Cavo interrato AT
- Sottostazione Utente
- Stazione esistente "Castellaneta"
- Limite foglio di mappa
- Limite Regionale

REGIONE PUGLIA

Comune LATERZA  
Comune CASTELLANETA

Provincia di TARANTO

**PROGETTO DEFINITIVO PER LA REALIZZAZIONE DI UN IMPIANTO EOLICO DENOMINATO "LATERZA 1" COSTITUITO DA 17 AEROGENERATORI CON POTENZA COMPLESSIVA DI 111,60 MW E RELATIVE OPERE DI CONNESSIONE ALLA R.T.N.**

Planimetria generale impianto su catastale

ELABORATO EP08.3

**PROPRONENTE:**  
RINASCITA WIND S.R.L.  
Contrada Casapantina snc  
74014 Laterza (TA)  
pec: rinascitawind@pec.it

**PROGETTISTI:**  
**ATECH PM**  
SOCIETA' DI INGEGNERIA Innovative Engineering  
Via Castel di Nassiolo 55 STUDIO PM SRL  
70124 Bari (BA) Via dell'Industria 27 71010 Matera (MT)  
e-mail: atech@atechpm.it e-mail: pm@studio-pm.it  
pec: atech@tepmat.it pec: pm@studio-pm.it

**DIRETTORE TECNICO**  
Dott. Ing. Grazia FRICARICO  
Ordine Ingegneri di Bari n. 4985  
Dott. Ing. Alessandro ANTEZZA  
Ordine Ingegneri di Bari n. 10743

**CONSULENTI:**  
Dott.ssa Elisabetta NANNI  
Dott. Ing. Rocco CARONE  
Dott. Biol. Fau. Lorenzo GAUDIANO  
Dott. Agr. For. Mario STOMACI  
Dott. Geol. Michele VALERIO

cod. id: E-LARIN

EM./REV.	DATA	REDDATTO	VERIFICATO	APPROVATO	DESCRIZIONE
0	MARZO 2023	C.C.	A.A.	O.T.	Progetto definitivo