


SCALA 1:2.000

RIN 08

RIN 09

RIN 11

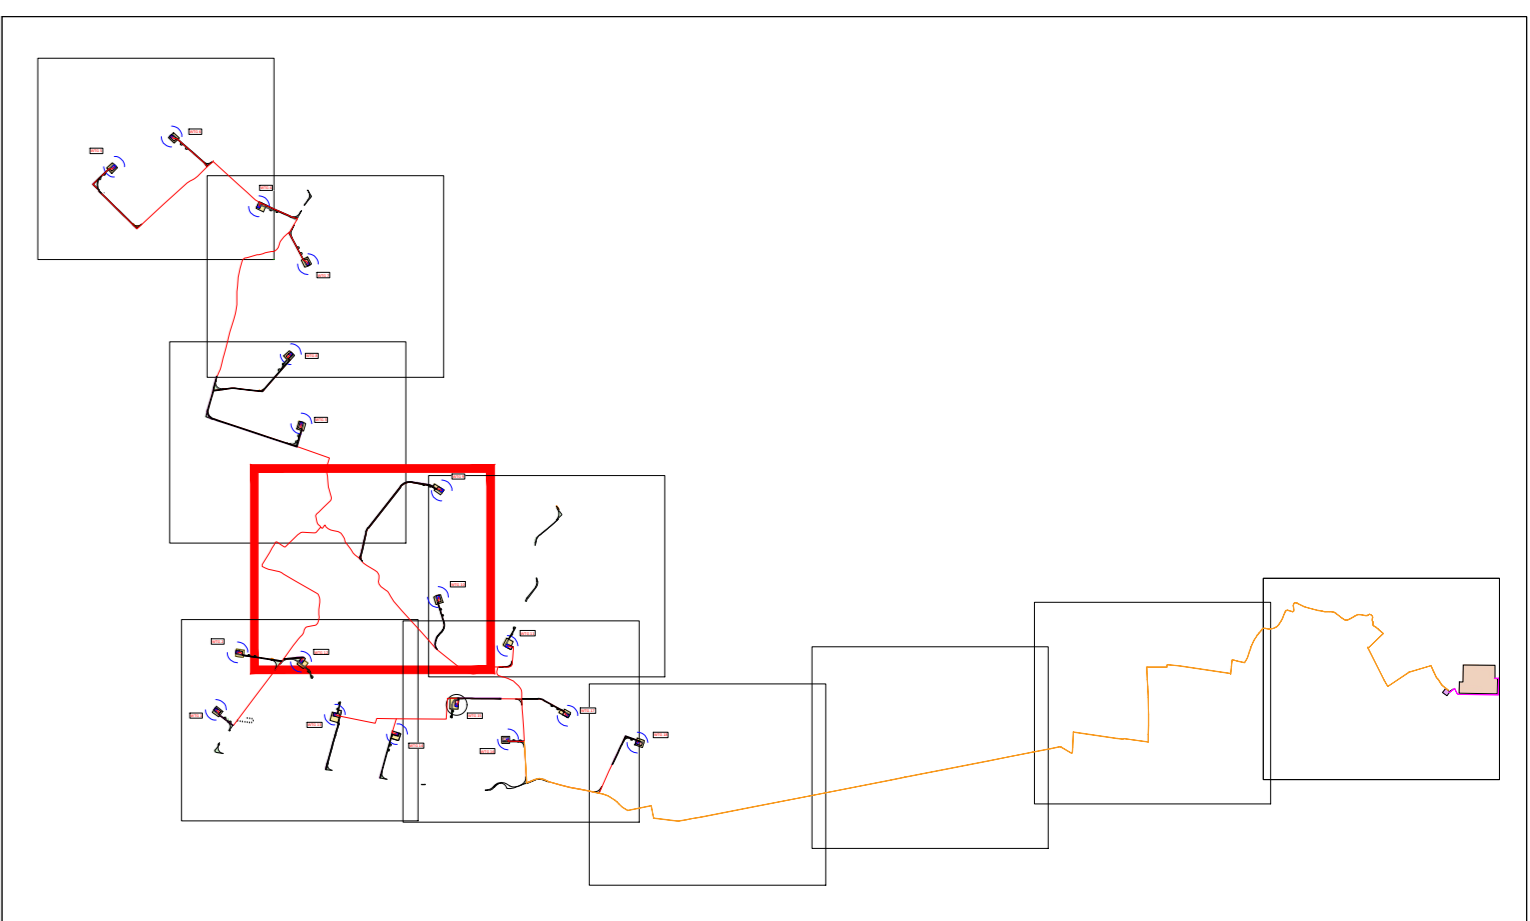

LEGENDA

- Plinto di fondazione
- Piazzola definitiva
- Piazzola temporanea
- Ingombro rotore
- Viabilità di nuova realizzazione permanente
- Viabilità di nuova realizzazione temporanea
- Cavo interrato MT interno
- Cavo interrato MT esterno
- Cavo interrato AT
- Sottostazione Utente
- Stazione esistente "Castellaneta"
- Limite foglio di mappa
- Limite Regionale



PROGETTO DEFINITIVO PER LA REALIZZAZIONE DI UN IMPIANTO EOLICO DENOMINATO "LATERZA 1" COSTITUITO DA 17 AEROGENERATORI CON POTENZA COMPLESSIVA DI 111,60 MW E RELATIVE OPERE DI CONNESSIONE ALLA R.T.N.

Planimetria generale impianto su catastale ELABORATO EP08.4

<p>PROPRONENTE:</p> <p>RINASCITA WIND S.R.L. Contrada Casapantina snc 74014 Laterza (TA) pec: rinascitawind@pec.it</p> <p>cod. id.: E-LARIN</p> <p>CONSULENTI:</p> <p>Dott.ssa Elisabetta NANNI Dott. Ing. Rocco CARONE Dott. Biol. Fau. Lorenzo GAUDIANO Dott. Agr. For. Mario STOMACI Dott. Geol. Michele VALERIO</p>	<p>PROGETTISTI:</p> <p>A TECH PM SOCIETA' DI INGEGNERIA Innovative Engineering Via Castel di Nassiolo 55 STUDIO PM S.R.L. 70124 Bari (BA) Via dell'Industria 27 71010 Matera (MT) e-mail: atech@atechpm.it e-mail: pm@innovative-engineering.it pec: atech@pec.it pec: pm@innovative-engineering.it</p> <p>DIRETTORE TECNICO Dott. Ing. Grazia FRICARICO Ordine Ingegneri di Bari n. 4985 080 421010 (Sez. A - 4985) Dott. Ing. Paolo MONTIENESE Ordine Ingegneri di Bari n. 10743 (Sez. A - 10743) Dott. Ing. Assisipia ANTEZZA Ordine Ingegneri di Bari n. 10743 e-mail: pm@innovative-engineering.it</p>
---	---

0	MARZO 2023	C.C.	A.A.	O.T.	Progetto definitivo
EM/REV.	DATA	REDATTO	VERIFICATO	APPROVATO	DESCRIZIONE