



SCALA 1:2.000

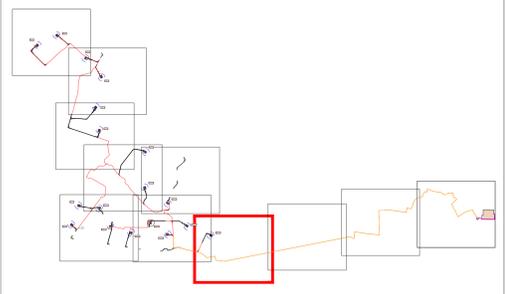

LEGENDA

- Pianta di fondazione
- Piazzola definitiva
- Piazzola temporanea
- Ingombro rotore
- Viabilità di nuova realizzazione permanente
- Viabilità di nuova realizzazione temporanea
- Cavo interrato MT interno
- Cavo interrato MT esterno
- Cavo interrato AT
- Sottostazione Utente
- Stazione esistente "Castellaneta"
- Limite foglio di mappa
- Limite Regionale

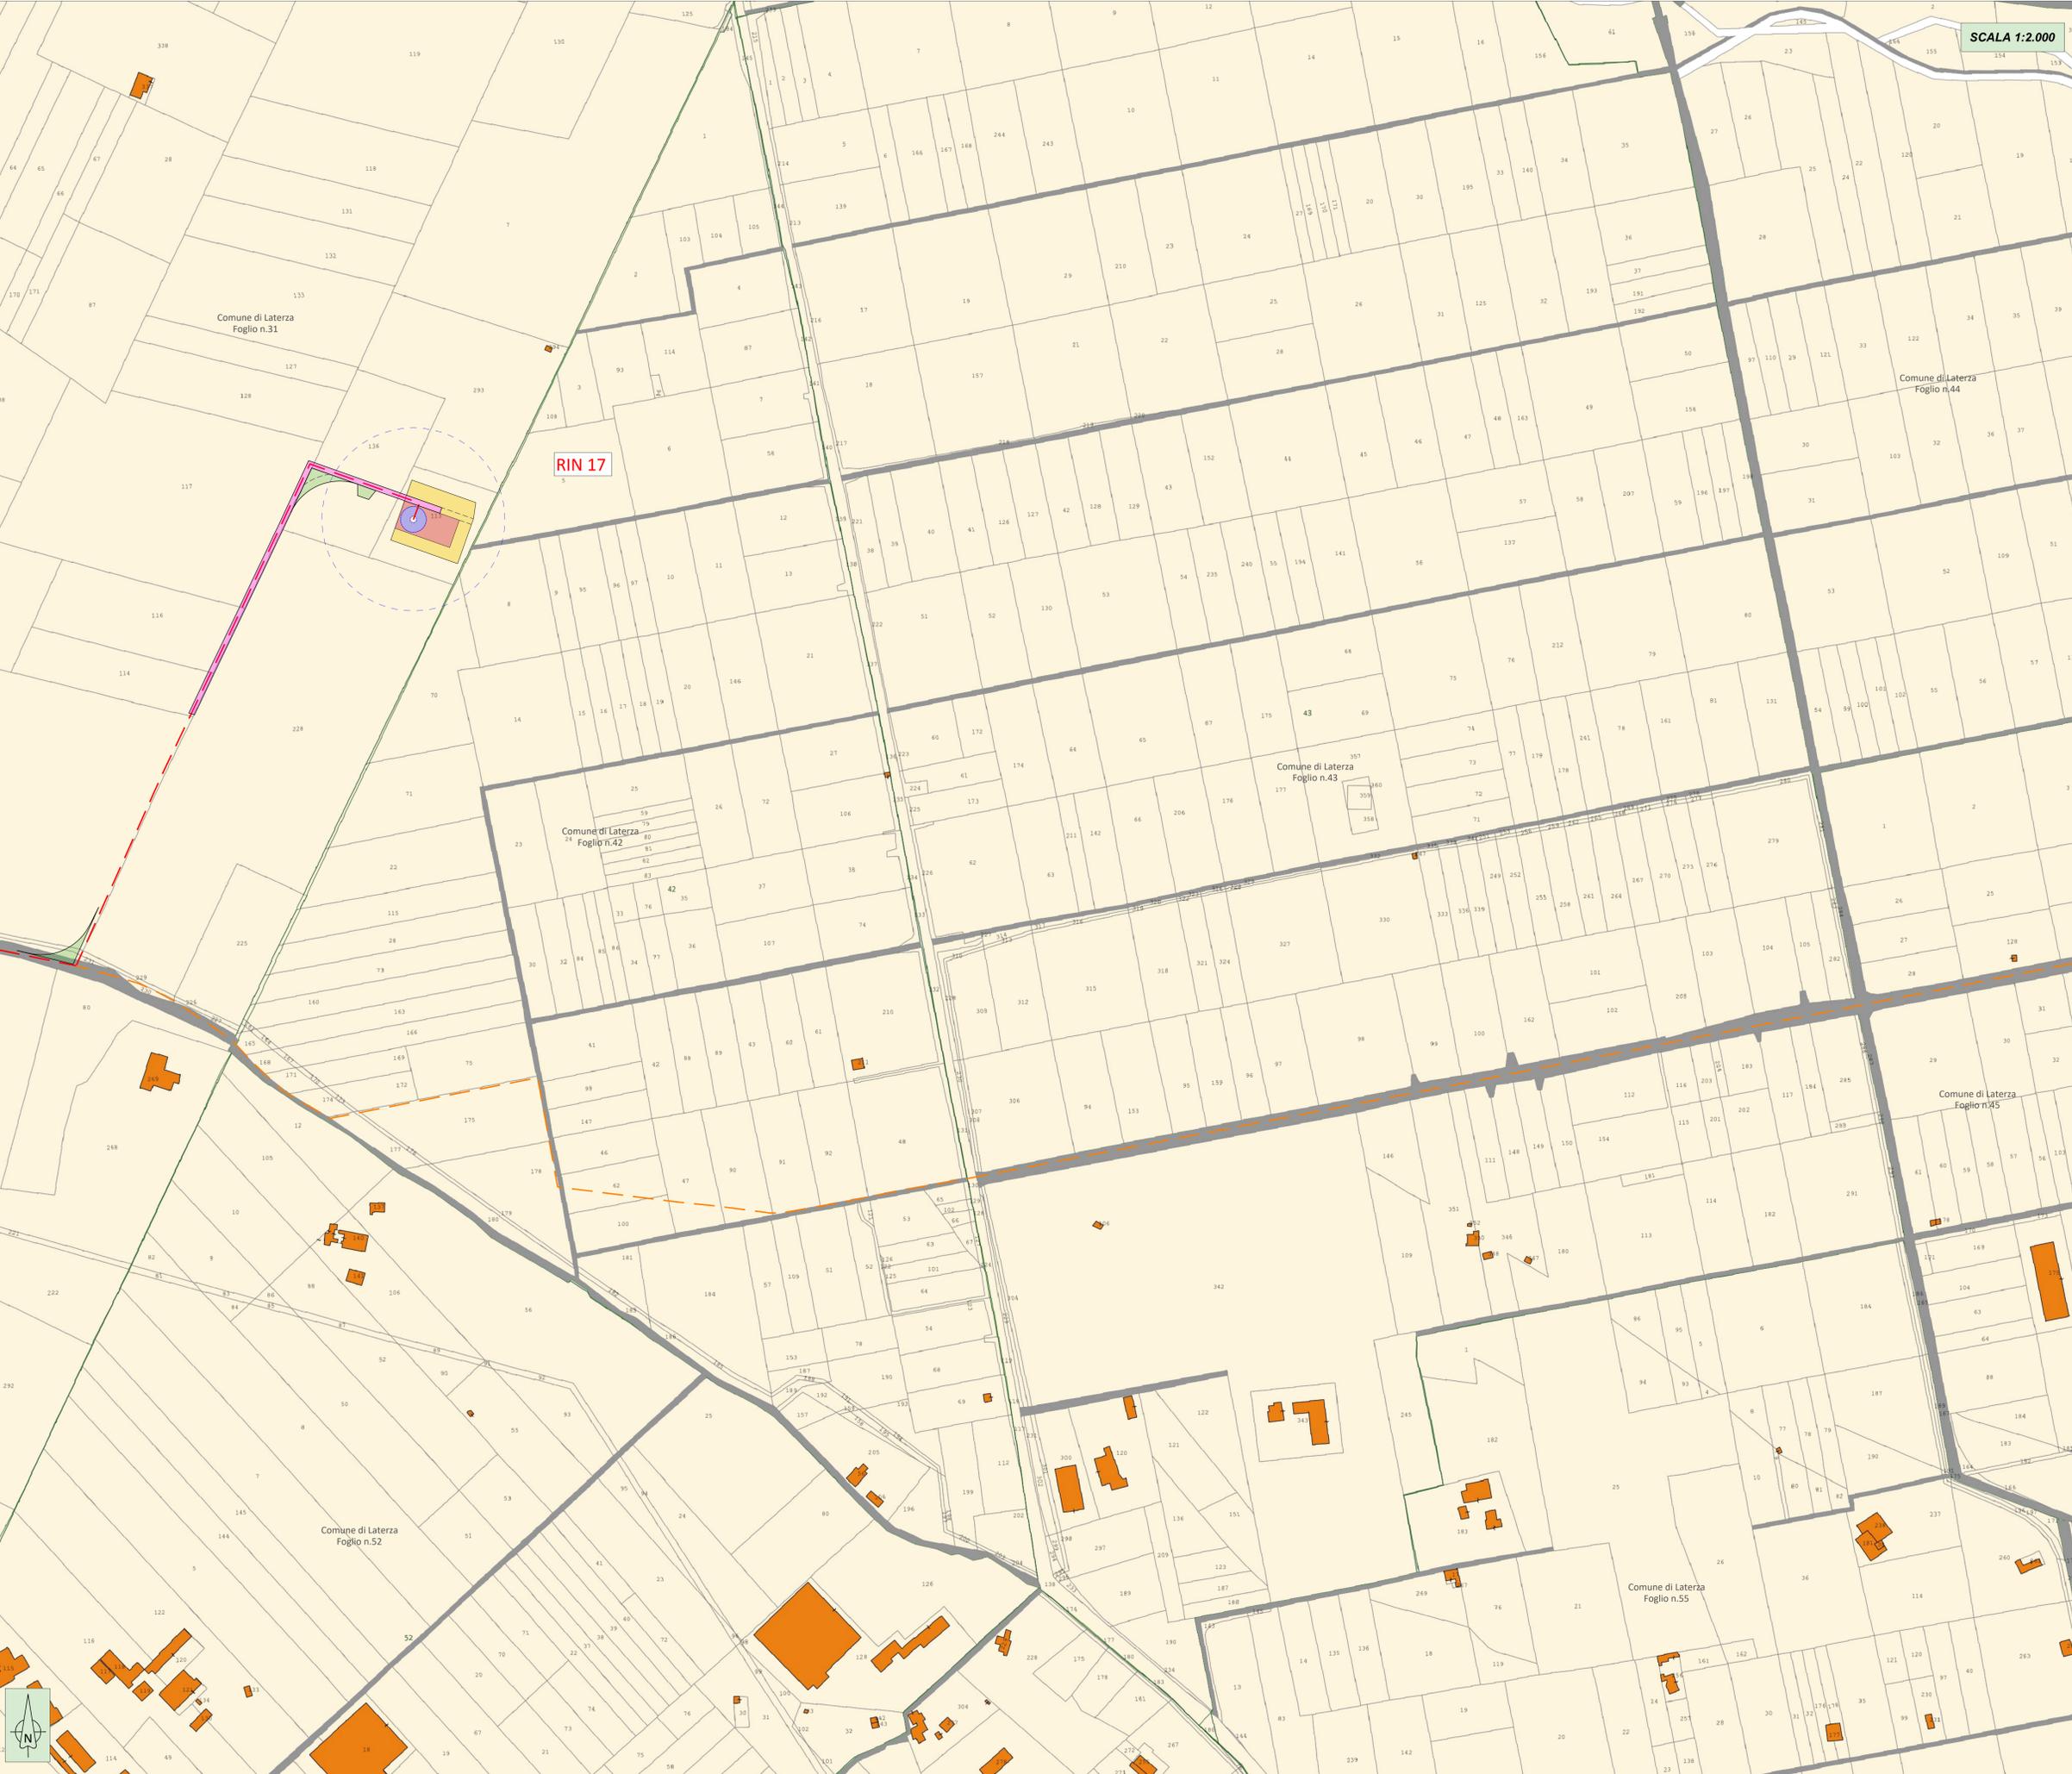

PROGETTO DEFINITIVO PER LA REALIZZAZIONE DI UN IMPIANTO EOLICO DENOMINATO "LATERZA 1" COSTITUITO DA 17 AEROGENERATORI CON POTENZA COMPLESSIVA DI 111,60 MW E RELATIVE OPERE DI CONNESSIONE ALLA R.T.N.

Planimetria generale impianto su catastale ELABORATO EP08.8

PROPRONTE:
RINASCITA WIND S.R.L.
Contrada Casapantina snc
74014 Laterza (TA)
pec: rinascitawind@pec.it

PROGETTISTI:
A TECH PM
SOCIETA' DI INGEGNERIA Innovative Engineering STUDIO PM S.R.L.
Via Castel di Nassoso 55 70124 Bari (BA)
e-mail: atech@attech.it pec: atech@attech.it
DIRETTORE TECNICO Dott. Ing. Grazia FRICARICO Ordine Ingegneri di Bari n. 4985
Dott. Ing. Paolo MONTENESE Ordine Ingegneri di Bari n. 2078
Dott. Ing. Alessandro ANTEZZA Ordine Ingegneri di Bari n. 10743
Dott. Geol. Michele VALERIO

CONSULENTI:
Dott.ssa Elisabetta NANNI
Dott. Ing. Rocco CARONE
Dott. Biol. Fau. Lorenzo GAUDIANO
Dott. Agr. For. Mario STOMACI
Dott. Geol. Michele VALERIO

EM/REV.	DATA	REDATTO	VERIFICATO	APPROVATO	DESCRIZIONE
0	MARZO 2023	C.C.	A.A.	O.T.	Progetto definitivo