


RIN 07

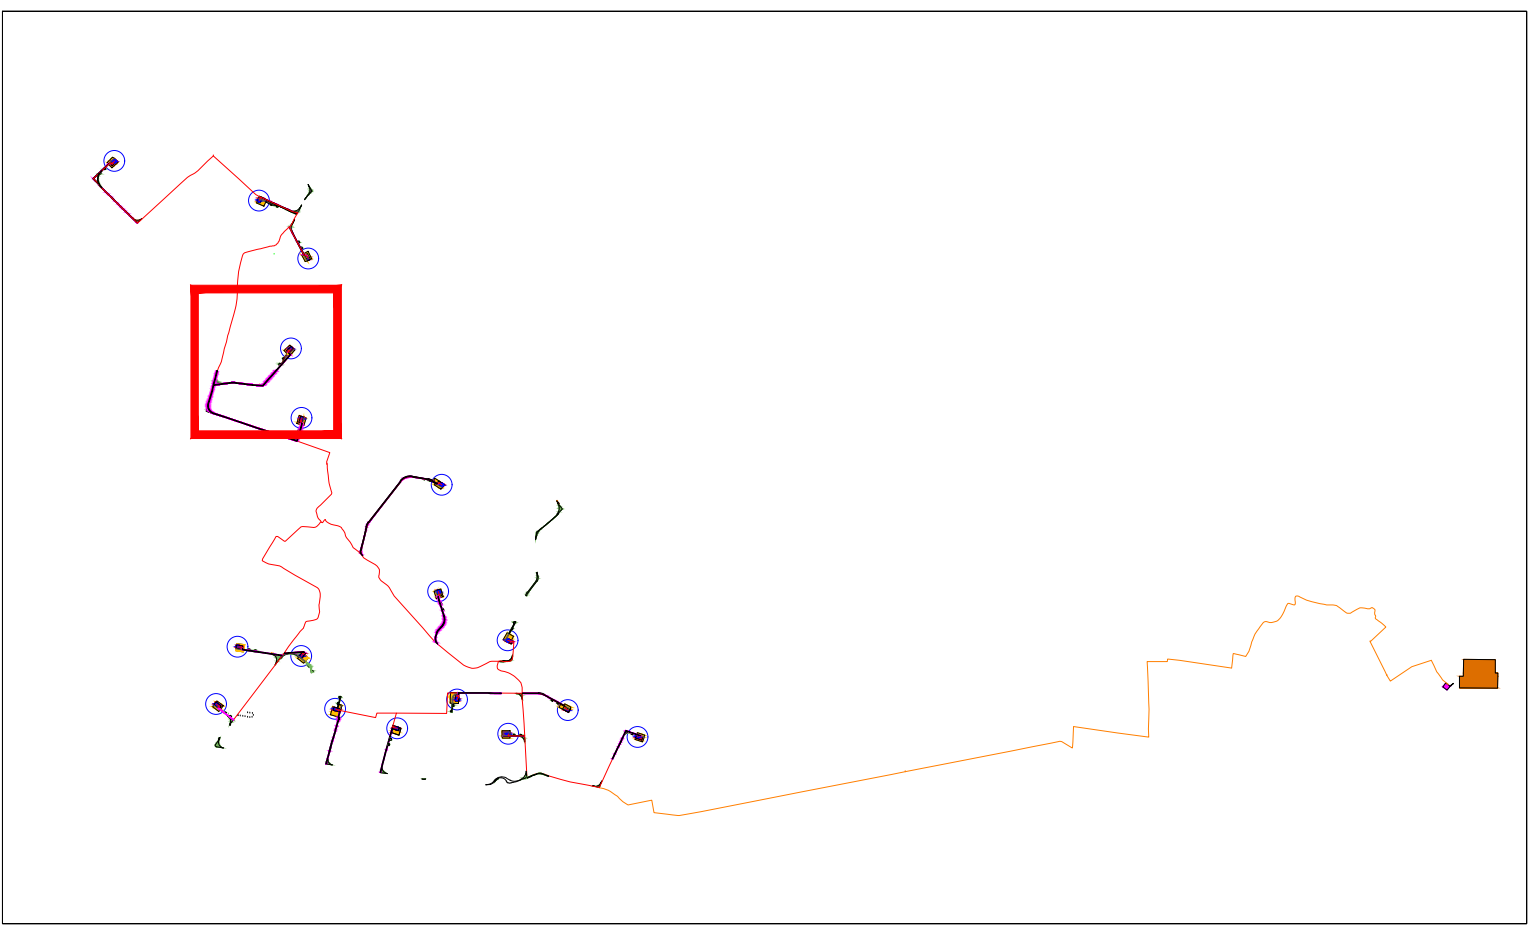

LEGENDA

- Pilino di fondazione
- Piazzola definitiva
- Piazzola temporanea
- - - Ingombro rotore
- Viabilità di nuova realizzazione permanente
- Viabilità di nuova realizzazione temporanea
- Cavidotto MT interno
- Cavidotto MT esterno
- Sottostazione Utente
- Stazione esistente "Castellaneta"
- Curve di livello a 1m
- Limite Regionale

RIN 03



PROGETTO DEFINITIVO PER LA REALIZZAZIONE DI UN IMPIANTO EOLICO DENOMINATO "LATERZA 1" COSTITUITO DA 17 AEROGENERATORI CON POTENZA COMPLESSIVA DI 111,60 MW E RELATIVE OPERE DI CONNESSIONE ALLA R.T.N.

Planimetria stradale e piazzole per RIN07  
ELABORATO EP10.03

**PROPRONTE:**  
RINASCITA WIND S.R.L.  
Contrada Capapantina snc  
74014 Laterza (TA)  
pec: rinascitawind@pec.it

**PROGETTISTI:**  
**A TECH PM**  
SOCIETA' DI INGEGNERIA  
Via Carducci di Nassetta 55  
10124 Bari (BA)  
email: atechpm@tin.it  
pec: atechpm@pec.it

**DIRETTORE TECNICO**  
Dott. Ing. Grazia FRICARICO  
Ordine Ingegneri di Bari n. 4985  
Sez. A - 41983

**CONSULENTI:**  
Dott.ssa Elisabetta NANNI  
Dott. Ing. Rocco CARONE  
Dott. Biol. Fau. Lorenzo GAUDIANO  
Dott. Agr. For. Mario STOMACI  
Dott. Geol. Michele VALERIO

**PROVINCIA DI TARANTO**  
Dott. Ing. Paolo MONTENEFSE  
Ordine Ingegneri di Taranto n. 2018  
Sez. A - 41983

**PROVINCIA DI TARANTO**  
Dott. Ing. Alessio ANTEZZA  
Ordine Ingegneri di Bari n. 10743  
Sez. A - 10743

EM.REV.	DATA	REDDATTO	VERIFICATO	APPROVATO	DESCRIZIONE
0	MARZO 2023	C.C.	A.A.	O.T.	Progetto definitivo