


RIN 08

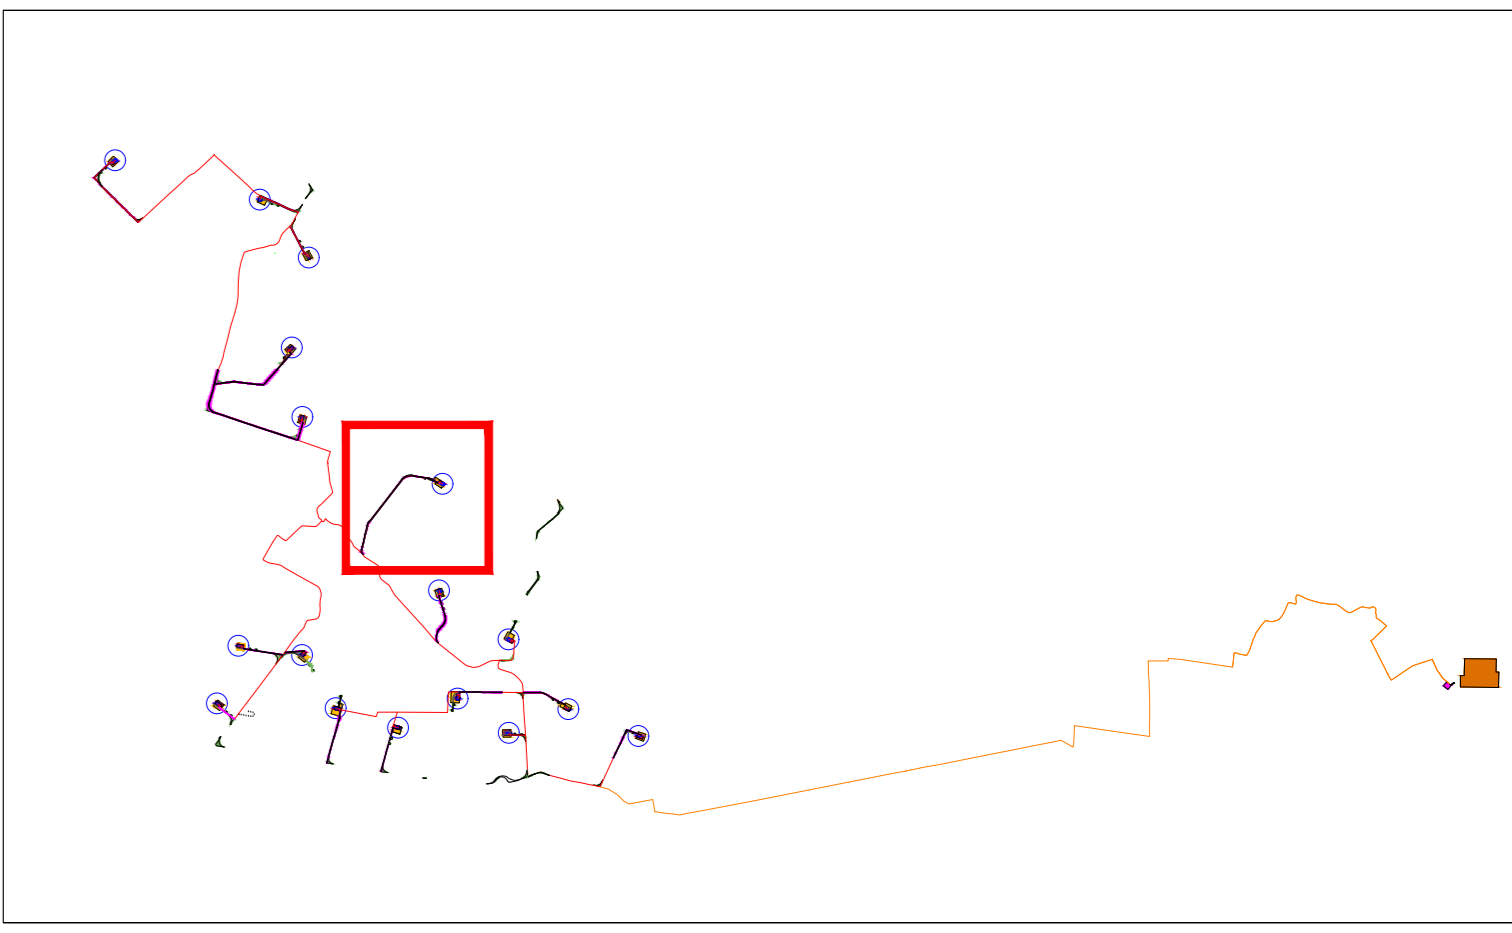

LEGENDA

- Plinto di fondazione
- Piazzola definitiva
- Piazzola temporanea
- Ingombro rotore
- Viabilità di nuova realizzazione permanente
- Viabilità di nuova realizzazione temporanea
- Cavidotto MT interno
- Cavidotto MT esterno
- Sottostazione Utente
- Stazione esistente "Castellaneta"
- Curve di livello a 1m
- Limite Regionale



PROGETTO DEFINITIVO PER LA REALIZZAZIONE DI UN IMPIANTO EOLICO DENOMINATO "LATERZA 1" COSTITUITO DA 17 AEROGENERATORI CON POTENZA COMPLESSIVA DI 111,60 MW E RELATIVE OPERE DI CONNESSIONE ALLA R.T.N.

Planimetria stradale e piazzole per RIN08

ELABORATO

EP10.05

<p>PROPRONTE:</p> <p>RINASCITA WIND S.R.L. Contrade Cacapantina snc 74014 Laterza (TA) pec: rinascitawind@pec.it</p> <p>cod. id.: E-LARIN</p> <p>CONSULENTI:</p> <p>Dott.ssa Elisabetta NANNI Dott. Ing. Rocco CARONE Dott. Biol. Fau. Lorenzo GAUDIANO Dott. Agr. For. Mario STOMACI Dott. Geol. Michele VALERIO</p>	<p>PROGETTISTI:</p> <p>ATECH PM SOCIETA' DI INGEGNERIA Innovative Engineering Via Casoli di Nassetta 55 STUDIO PM S.R.L. 70124 Bari (BA) Via dell'Industria 27 70100 Massano (BT) email: atech@atech.it email: paulo.monte@pm-studio.it pec: atech@tegnemat.it pec: studio@pmpec.it</p> <p>DIRETTORE TECNICO Dott. Ing. Grazia RICCARICO Ordine Ingegneri di Bari n. 4985 Sez. A - 4985</p> <p>CONSULENTE Dott. Ing. Alessio ANTEZZA Ordine Ingegneri di Bari n. 10743 Sez. A - 10743</p> <p>Dott. Ing. Paolo MONTESENE Ordine Ingegneri di Bari n. 4985 Sez. A - 4985</p>
---	---

0	MARZO 2023	C.C.	A.A.	O.T.	Progetto definitivo
EM./REV.	DATA	REDATTO	VERIFICATO	APPROVATO	DESCRIZIONE

