


RIN 02

RIN 11

RIN 01

RIN 1

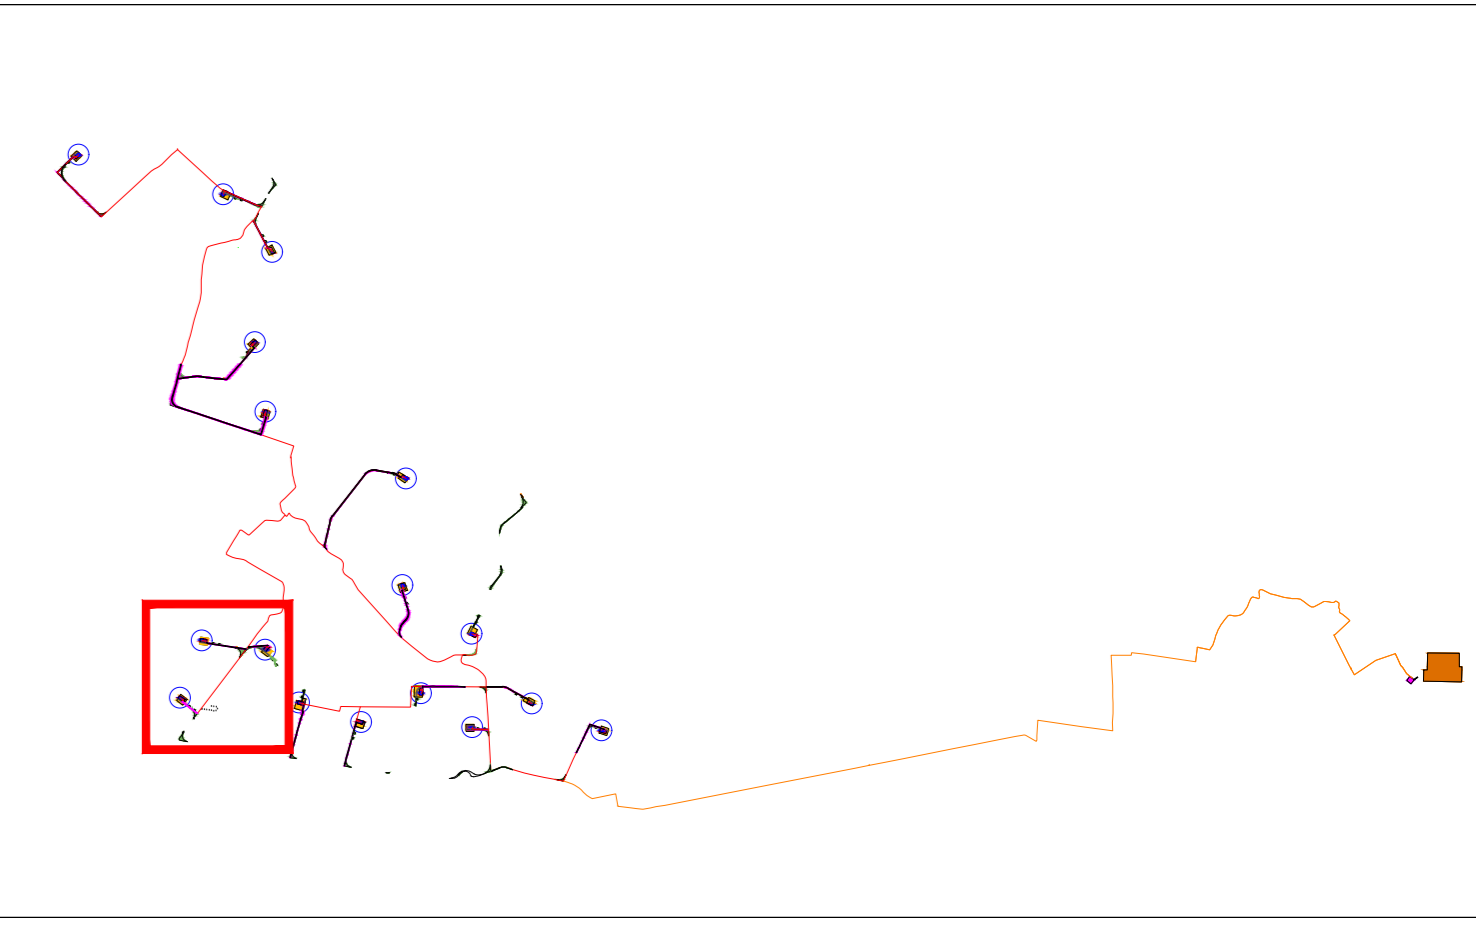

**LEGENDA**

- Pilinto di fondazione
- Piazzola definitiva
- Piazzola temporanea
- Ingombro rotore
- Viabilità di nuova realizzazione permanente
- Viabilità di nuova realizzazione temporanea
- Cavidotto MT interno
- Cavidotto MT esterno
- Sottostazione Utente
- Stazione esistente "Castellaneta"
- Curve di livello a 1m
- Limite Regionale



**PROGETTO DEFINITIVO PER LA REALIZZAZIONE DI UN IMPIANTO EOLICO DENOMINATO "LATERZA 1" COSTITUITO DA 17 AEROGENERATORI CON POTENZA COMPLESSIVA DI 111,60 MW E RELATIVE OPERE DI CONNESSIONE ALLA R.T.N.**

Planimetria stradale e piazzole per RIN01 - RIN02 - RIN11 ELABORATO EP10.06

<p><b>PROPRONTE:</b></p> <p><b>RINASCITA WIND S.R.L.</b>          Contrada Capapintina snc          74014 Laterza (TA)          pec: rinascitawind@pec.it</p> <p>cod. id.: E-LARIN</p> <p><b>CONSULENTI:</b></p> <p>Dott.ssa Elisabetta NANNI          Dott. Ing. Rocco CARONE          Dott. Biol. Fau. Lorenzo GAUDIANO          Dott. Agr. For. Mario STOMACI          Dott. Geol. Michele VALERIO</p>	<p><b>PROGETTISTI:</b></p> <p><b>A TECH P M</b>          SOCIETA' DI INGEGNERIA Innovative Engineering          Via Carducci di Nossola 55 STUDIO P.M. SRL          70124 Bari (BA) Via dell'Industria 27 71010 Mottola (MT)          email: atech@attech.it email: pm@pm.it          pec: atech@attech.it pec: studi@pm.it</p> <p><b>DIRETTORE TECNICO</b>          Dott. Ing. Grazia FRICARICO          Ordine Ingegneri di Bari n. 4985          Sez. A - 4985</p> <p><b>CONSULENTE</b>          Dott. Ing. Alessio ANTEZZA          Ordine Ingegneri di Bari n. 10743          Sez. A - 10743</p> <p>Dott. Ing. Paolo MONTENESE          Ordine Ingegneri di Bari n. 4985          Sez. A - 4985</p>
---	--

0	MARZO 2023	C.C.	A.A.	O.T.	Progetto definitivo
EM.REV.	DATA	REDATTO	VERIFICATO	APPROVATO	DESCRIZIONE