


LEGENDA

- Pilino di fondazione
- Piazzola definitiva
- Piazzola temporanea
- - - Ingombro rotore
- Viabilità di nuova realizzazione permanente
- Viabilità di nuova realizzazione temporanea
- - - Cavidotto MT interno
- Cavidotto MT esterno
- Sottostazione Utente
- Stazione esistente "Castellaneta"
- Curve di livello a 1m
- - - Limite Regionale

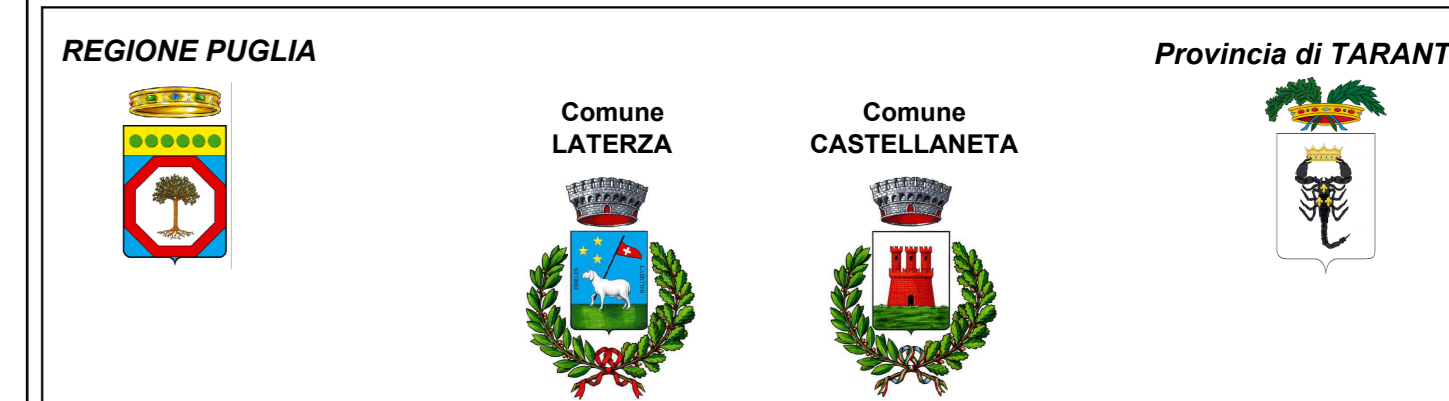

PROGETTO DEFINITIVO PER LA REALIZZAZIONE DI UN IMPIANTO EOLICO DENOMINATO "LATERZA 1" COSTITUITO DA 17 AEROGENERATORI CON POTENZA COMPLESSIVA DI 111,60 MW E RELATIVE OPERE DI CONNESSIONE ALLA R.T.N.

Planimetria stradale e piazzole per RIN14 - RIN15 ELABORATO EP10.09

<p>PROPRONTE:</p> <p>RINASCITA WIND S.R.L. Contrada Capacantina snc 74014 Laterza (TA) pec: rinascitawind@pec.it</p> <p>cod. id.: E-LARIN</p> <p>CONSULENTI:</p> <p>Dott.ssa Elisabetta NANNI Dott. Ing. Rocco CARONE Dott. Biol. Fau. Lorenzo GAUDIANO Dott. Agr. For. Mario STOMACI Dott. Geol. Michele VALERIO</p>	<p>PROGETTISTI:</p> <p>A TECH PM SOCIETA' DI INGEGNERIA Via Carot di Nassetta 55 70124 Bari (BA) email: atechpm@tin.it pec: atechpm@pec.it</p> <p>Innovative Engineering STUDIO PM SRL Via dell'Argentario 27 73100 Matera (MT) email: paolo.monteferrone@studioatp.it pec: studioatp@pec.it</p> <p>DIRETTORE TECNICO Dott. Ing. Grazia RICCARICO Ordine Ingegneri di Bari n. 4985 (Sez. A - 4985)</p> <p>CONSULENTI: Dott. Ing. Paolo MONTEFERRONE Ordine Ingegneri di Bari n. 4985 (Sez. A - 4985) Dott. Ing. Alessio ANTEZZA Ordine Ingegneri di Bari n. 10743 (Sez. A - 10743)</p>
---	--

0	MARZO 2023	C.C.	A.A.	O.T.	Progetto definitivo
EM./REV.	DATA	REDATTO	VERIFICATO	APPROVATO	DESCRIZIONE