

REGIONE PUGLIA



Comune
LATERZA



Comune
CASTELLANETA



Provincia di TARANTO



**PROGETTO DEFINITIVO PER LA REALIZZAZIONE DI UN IMPIANTO
EOLICO DENOMINATO "LATERZA 1" COSTITUITO DA
17 AEROGENERATORI CON POTENZA COMPLESSIVA DI 111,60 MW
E RELATIVE OPERE DI CONNESSIONE ALLA R.T.N.**

Profili Longitudinali RIN11

ELABORATO

EP11.11

PROPONENTE:

RINASCITA WIND S.R.L.
Contrada Cacapentima snc
74014 Laterza (TA)
pec: rinascitawind@pec.it

cod. id.: E-LARIN

CONSULENTI:

Dott.ssa Elisabetta NANNI
Dott. Ing. Rocco CARONE
Dott. Biol. Fau. Lorenzo GAUDIANO
Dott. Agr. For. Mario STOMACI
Dott. Geol. Michele VALERIO

PROGETTISTI:

ATECH SOCIETÀ DI INGEGNERIA
Via Caduti di Nassirya 55
70124 Bari (BA)
e-mail: atechsr@libero.it
pec: atechsr@legalmail.it


PM Innovative Engineering
STUDIO PM SRL
Via dell'Artigianato 27 75100 Matera (MT)
e-mail: paolo.montefinese@pm-studio
pec: studiopm@mypec.eu

DIRETTORE TECNICO
Dott. Ing. Orazio TRICARICO
Ordine Ingegneri di Bari n. 4985

Dott. Ing. Paolo MONTEFINESE
Ordine Ingegneri di Matera n. 968

Dott. Ing. Alessandro ANTEZZA
Ordine Ingegneri di Bari n. 10743

Dott. Agr. For. Mario STOMACI
Ordine Ingegneri di Bari n. 10743

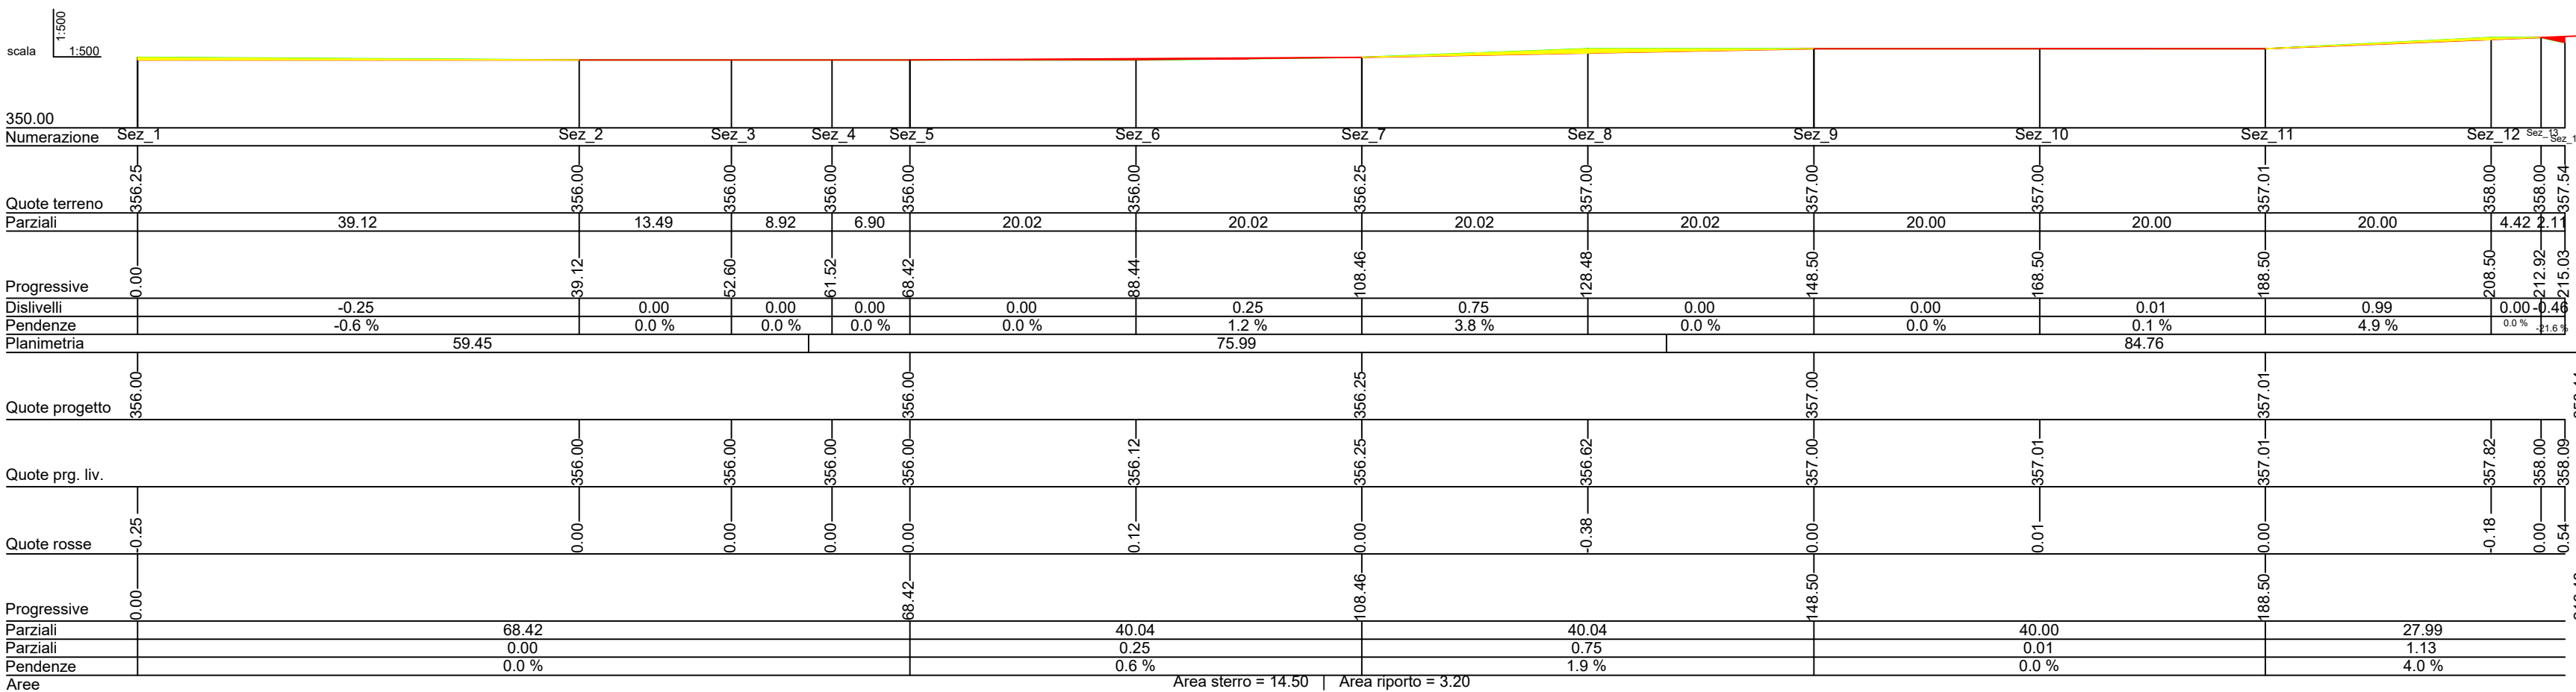

Profilo di Progetto RIN_11

EM./REV.	DATA	REDATTO	VERIFICATO	APPROVATO	DESCRIZIONE
0	MARZO 2023	C.C.	A.A.	O.T.	Progetto definitivo