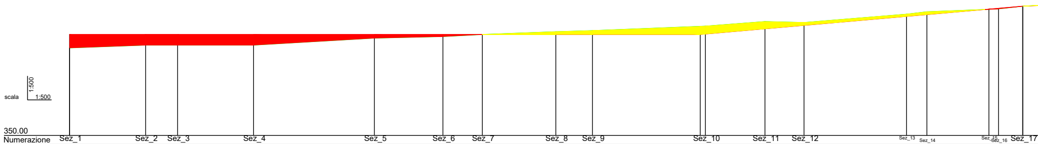
scala
1:500
1:500
350.00

Numerazione	Sez_1		Sez_2		Sez_3		Sez_4		Sez_5		Sez_6		Sez_7		Sez_8		Sez_9	
Quote terreno	365.49		366.00		366.00		366.00		367.24		367.51		367.89		368.37		368.56	
Parziali		13.46		5.67		13.46		21.42		12.14		6.99		13.02		6.49		20.00
Progressive	0.00		13.46		19.13		32.58		54.00		66.14		73.13		86.15		92.64	
Dislivelli		0.51		0.00		0.00		1.24		0.27		0.38		0.48		0.19		0.79
Pendenze		3.8 %		0.0 %		0.0 %		5.8 %		2.3 %		5.4 %		3.7 %		2.9 %		3.9 %
Planimetria									112.27									
Quote progetto	367.88																	
Quote prg. liv.	367.88		367.88		367.88		367.88		367.88		367.88		367.88		367.88		367.88	
Quote rosse	2.39		1.88		1.88		1.88		0.65		0.37		0.00		-0.49		-0.68	
Progressive	0.00																	
Parziali									111.72									
Parziali									0.00									
Pendenze									0.0 %									
Aree																		

Numerazione	Sez_10		Sez_11		Sez_12		Sez_13		Sez_14		Sez_15		Sez_16		Sez_17
Quote terreno	369.35		370.17		370.00		371.48		371.92		372.33		372.42		372.90
Parziali		10.57		6.92		18.16		3.60		10.99		1.72		4.29	
Progressive	112.64		123.21		130.13		148.29		151.89		162.88		164.60		168.89
Dislivelli		0.83		-0.17		1.48		0.43		0.42		0.09		0.47	
Pendenze		7.8 %		-2.5 %		8.2 %		12.1 %		3.8 %		5.3 %		11.0 %	
Planimetria		19.43				17.19									
Quote progetto	367.88														372.89
Quote prg. liv.	367.96		368.89		369.50		371.09		371.40		372.37		372.52		372.89
Quote rosse	-1.43 -1.39		-1.28		-0.50		-0.39		-0.51		0.00 0.03		0.09		0.00
Progressive	111.72														168.86
Parziali						57.13									
Parziali						5.01									
Pendenze						8.8 %									
Aree															

Profilo Stato di Fatto RIN_8

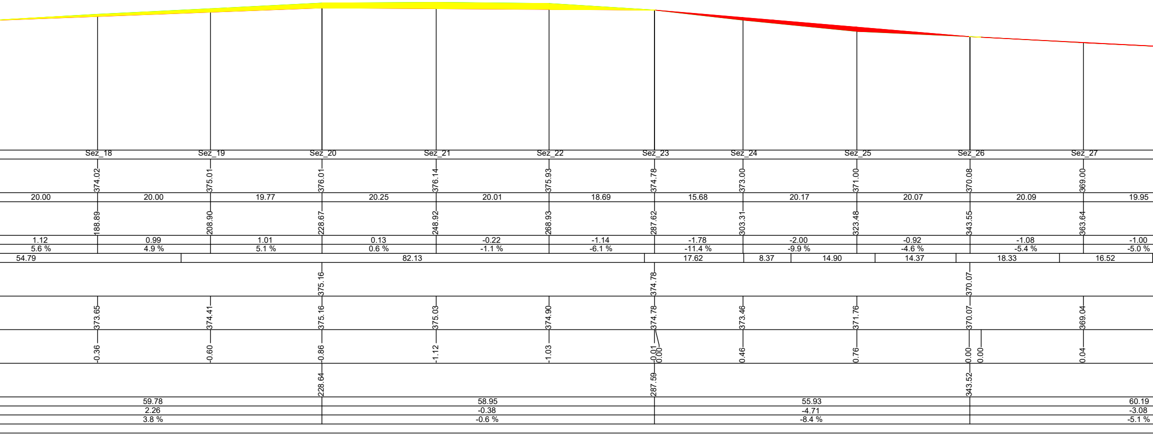
Sez_18
Sez_19
Sez_20
Sez_21
Sez_22
Sez_23
Sez_24
Sez_25
Sez_26
Sez_27
374.02
375.01
376.01
376.14
375.93
374.78
373.00
371.00
370.08
369.00
20.00
20.00
19.77
20.25
20.01
18.69
15.68
20.17
20.07
20.09
19.95
188.89
208.90
228.67
248.92
268.93
287.62
303.31
323.48
343.55
363.64
1.12
0.99
1.01
0.13
-0.22
-1.14
-1.78
-2.00
-0.92
-1.08
-1.00
5.6 %
4.9 %
5.1 %
0.6 %
-1.1 %
-6.1 %
-11.4 %
-9.9 %
-4.6 %
-5.4 %
-5.0 %
54.79
82.13
17.62
8.37
14.90
14.37
18.33
16.52
375.16
374.78
370.07
373.65
374.41
375.16
375.03
374.90
374.78
373.46
371.76
370.07
369.04
-0.36
-0.60
-0.86
-1.12
-1.03
-0.01
0.00
0.46
0.76
0.00
0.00
0.04
228.64
287.59
343.52
59.78
58.95
55.93
60.19
2.26
-0.38
-4.71
-3.08
3.8 %
-0.6 %
-8.4 %
-5.1 %

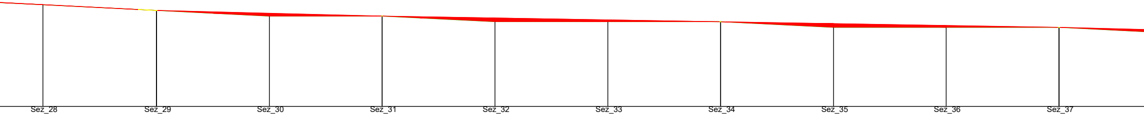

Sez_28	368.00	383.59	368.02	0.02
				0.00
Sez_29	367.00	403.74	367.00	0.00
Sez_30	366.00	423.74	366.50	0.50
Sez_31	366.00	443.74	366.00	0.00
Sez_32	365.00	463.73	365.66	0.66
Sez_33	365.00	483.74	365.33	0.33
Sez_34	365.00	503.74	365.00	0.00
Sez_35	364.00	523.74	364.66	0.66
Sez_36	364.00	543.72	364.33	0.33
Sez_37	364.00	563.74	364.00	0.00

20.14	-1.00	-5.0 %
20.00	-1.00	-5.0 %
20.00	0.00	0.0 %
19.99	-1.00	-5.0 %
20.00	0.00	0.0 %
20.01	0.00	0.0 %
20.00	-1.00	-5.0 %
19.98	0.00	0.0 %
20.02	0.00	0.0 %
20.00	-1.00	-5.0 %

16.00 | 63.59 | 59.66 | 68.54

367.00	403.71
366.00	443.71
365.00	503.71
364.00	563.71

40.01	-1.00	-2.5 %
60.00	-1.00	-1.7 %
60.00	-1.00	-1.7 %

Area sterro = 174.81 | Area riporto = 205.81

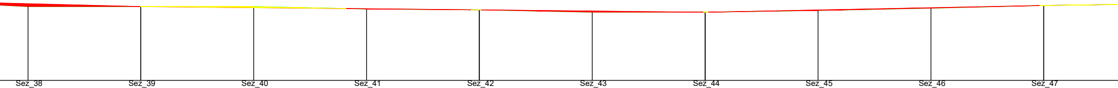

Sez_38		Sez_39		Sez_40		Sez_41		Sez_42		Sez_43		Sez_44		Sez_45		Sez_46		Sez_47	
363.00		363.00		363.00		362.56		362.42		362.00		362.00		362.31		362.72		363.18	
	20.00		20.00		20.00		19.99		19.99		20.02		20.00		20.00		20.00		20.00
583.74		603.74		623.74		643.74		663.73		683.73		703.74		723.74		743.74		763.74	
	0.00		0.00		-0.44		-0.15		-0.42		0.00		0.31		0.42		0.46		0.26
	0.0 %		0.0 %		-2.2 %		-0.7 %		-2.1 %		0.0 %		1.5 %		2.1 %		2.3 %		1.3 %
			58.71						76.42								64.34		
		363.00						362.41				362.00						363.18	
363.50		363.00		362.80		362.61		362.41		362.20		362.00		362.39		362.79		363.18	
0.50		0.00		-0.20	0.00	0.04		0.00 0.00		0.20		0.00		0.09		0.06		0.00	
		603.71						663.70				703.71						763.71	
40.00					59.99					40.01					60.00				
-1.00					-0.58					-0.42					1.18				
-2.5 %					-1.0 %					-1.0 %					2.0 %				

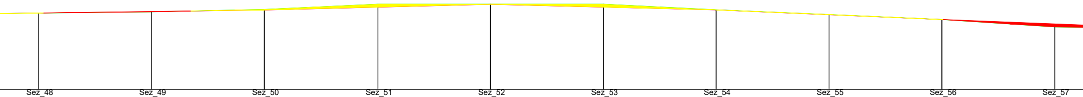

Sez_48		Sez_49		Sez_50		Sez_51		Sez_52		Sez_53		Sez_54		Sez_55		Sez_56		Sez_57
363.45		363.65		364.09		365.00		365.00		365.00		364.01		363.19		362.31		361.00
	20.00		20.00		20.10		19.94		20.00		20.00		20.00		20.01		19.99	
783.74		803.74		823.74		843.85		863.79		883.79		903.79		923.79		943.80		963.80
	0.20		0.44		0.91		0.00		0.00		-0.99		-0.83		-0.88		-1.31	
	1.0 %		2.2 %		4.5 %		0.0 %		0.0 %		-4.9 %		-4.1 %		-4.4 %		-6.5 %	
		42.95			9.01	10.05	10.84				74.93							59.52
				363.98				365.00				364.01				362.30		
363.45		363.71		363.98		364.49		365.00		364.50		364.01		363.16		362.30		361.52
0.00		0.06	0.00	-0.11		-0.51		0.00		-0.50		0.00		-0.03		0.00		0.52
				823.71				863.76				903.76				943.77		
	60.00					40.05				40.00				40.01				40.00
	0.79					1.02				-0.99				-1.71				-1.56
	1.3 %					2.5 %				-2.5 %				-4.3 %				-3.9 %

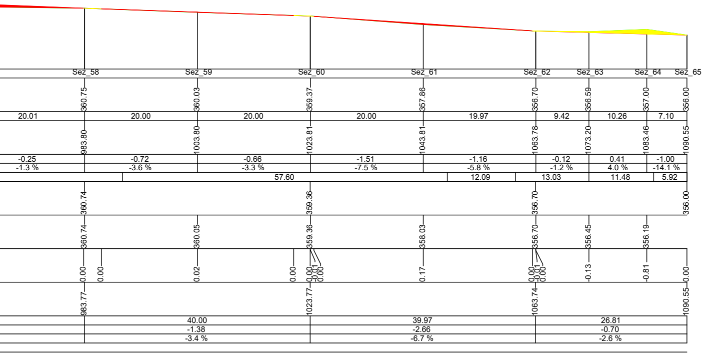
Sez_58
Sez_59
Sez_60
Sez_61
Sez_62
Sez_63
Sez_64
Sez_65
360.75
360.03
359.37
357.86
356.70
356.59
357.00
356.00
20.01
20.00
20.00
20.00
19.97
9.42
10.26
7.10
983.80
1003.80
1023.81
1043.81
1063.78
1073.20
1083.46
1090.55
-0.25
-1.3 %
-0.72
-3.6 %
-0.66
-3.3 %
-1.51
-7.5 %
-1.16
-5.8 %
-0.12
-1.2 %
0.41
4.0 %
-1.00
-14.1 %
57.60
12.09
13.03
11.48
5.92
360.74
359.36
356.70
356.00
360.74
360.05
359.36
358.03
356.70
356.45
356.19
0.00
0.00
0.02
0.00
0.00
-0.01
0.00
0.17
0.00
-0.01
0.00
-0.13
-0.81
0.00
983.77
1023.77
1063.74
1090.55
40.00
-1.38
-3.4 %
39.97
-2.66
-6.7 %
26.81
-0.70
-2.6 %

REGIONE PUGLIA

Provincia di TARANTO

Comune
LATERZA

Comune
CASTELLANETA

PROGETTO DEFINITIVO PER LA REALIZZAZIONE DI UN IMPIANTO EOLICO DENOMINATO "LATERZA 1'" COSTITUITO DA 17 AEROGENERATORI CON POTENZA COMPLESSIVA DI 111,60 MW E RELATIVE OPERE DI CONNESSIONE ALLA R.T.N.

Profili Longitudinali RIN08

ELABORATO

EP11.8

PROPONENTE:

Firmato digitalmente da: Filippo Gagliano
Data: 21/04/2023 16:21:07

RINASCITA WIND S.R.L.
Contrada Cacapentima snc
74014 Laterza (TA)
pec: rinascitawind@pec.it

cod. id.: E-LARIN

CONSULENTI:

Dott.ssa Elisabetta NANNI

Dott. Ing. Rocco CARONE

Dott. Biol. Fau. Lorenzo GAUDIANO

Dott. Agr. For. Mario STOMACI

Dott. Geol. Michele VALERIO

PROGETTISTI:

ATECH
SOCIETÀ DI INGEGNERIA
Via Caduti di Nassiriya 55
70124 Bari (BA)
e-mail: atechsrl@libero.it
pec: atechsrl@legalmail.it

pm
Innovative Engineering
STUDIO PM SRL
Via dell'Artigianato 27 75100 Matera (MT)
e-mail: paolo.montefinese@pm-studio
pec: studiopm@mypec.eu

DIRETTORE TECNICO
Dott. Ing. Orazio TRICARICO
Ordine ingegneri di Bari n. 4985

Dott. Ing. Paolo MONTEFINESE
Ordine ingegneri di Matera n. 968

Dott. Ing. Alessandro ANTEZZA
Ordine ingegneri di Bari n. 10743

0	MARZO 2023	C.C.	A.A.	O.T.	*Progetto definitivo*
EM./REV.	DATA	REDATTO	VERIFICATO	APPROVATO	DESCRIZIONE