

REGIONE PUGLIA



Provincia di TARANTO




**PROGETTO DEFINITIVO PER LA REALIZZAZIONE DI UN IMPIANTO EOLICO DENOMINATO "LATERZA 1" COSTITUITO DA 17 AEROGENERATORI CON POTENZA COMPLESSIVA DI 111,60 MW E RELATIVE OPERE DI CONNESSIONE ALLA R.T.N.**

Sezioni Trasversali WTG05

ELABORATO

EP12.5.2

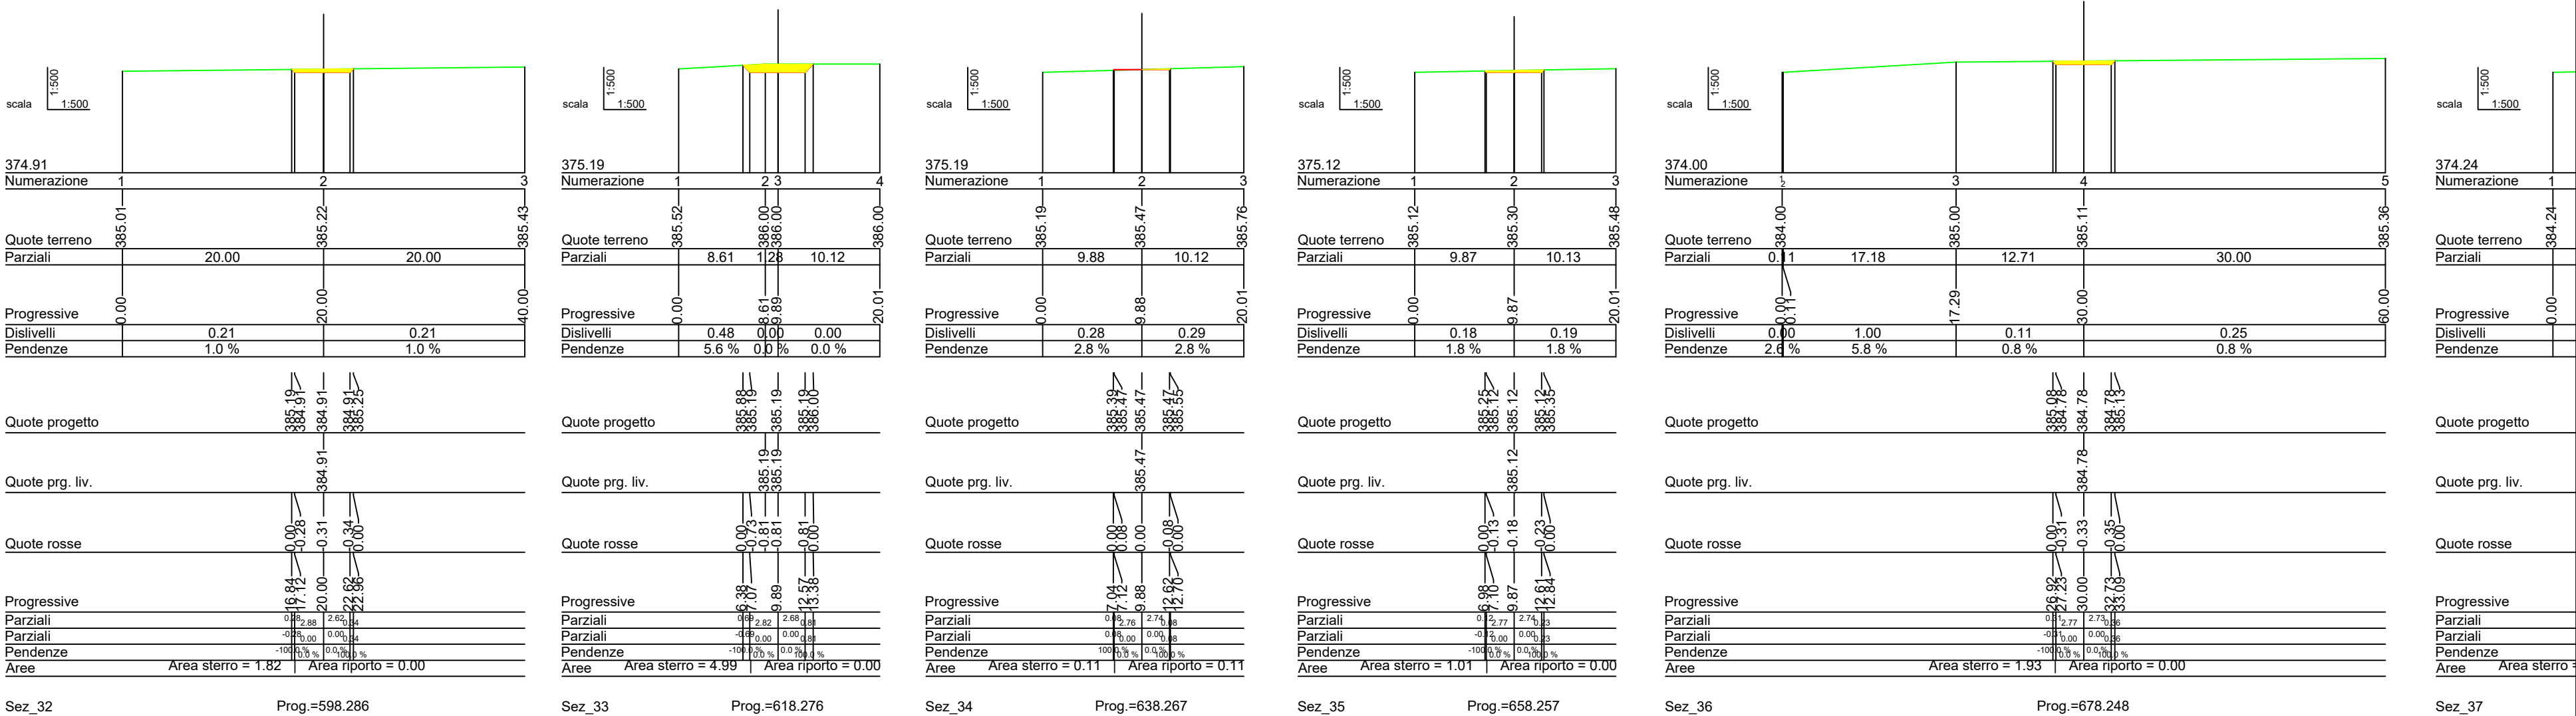

PROPONENTE:

**RINASCITA WIND S.R.L.**  
 Contrada Cacapentima snc  
 74014 Laterza (TA)  
 pec: rinascitawind@pec.it

cod. id.: E-LARIN

CONSULENTI:

Dott.ssa Elisabetta NANNI  
 Dott. Ing. Rocco CARONE  
 Dott. Biol. Fau. Lorenzo GAUDIANO  
 Dott. Agr. For. Mario STOMACI  
 Dott. Geol. Michele VALERIO

PROGETTISTI:

**ATECH** SOCIETÀ DI INGEGNERIA  
 Via Caduti di Nassirya 55  
 70124 Bari (BA)  
 e-mail: atechsrl@libero.it  
 pec: atechsrl@legalmail.it

**PM** Innovative Engineering  
 STUDIO PM SRL  
 Via dell'Artigianato 27 75100 Matera (MT)  
 e-mail: paolo.montefinese@pmp-studio  
 pec: studiopm@mypec.eu

DIRETTORE TECNICO  
 Dott. Ing. Orazio TRICARICO  
 Ordine Ingegneri di Bari n. 4985

Orazio Tricarico  
 Sez. A - 4985  
 Dott. Ing. Paolo MONTEFENESE  
 Ordine Ingegneri di Bari n. 10743

Dott. Ing. Alessandro ANTEZZA  
 Ordine Ingegneri di Bari n. 10743

Dott. Agr. For. Mario STOMACI  
 Dott. Geol. Michele VALERIO

0	MARZO 2023	C.C.	A.A.	O.T.	Progetto definitivo
EM./REV.	DATA	REDATTO	VERIFICATO	APPROVATO	DESCRIZIONE