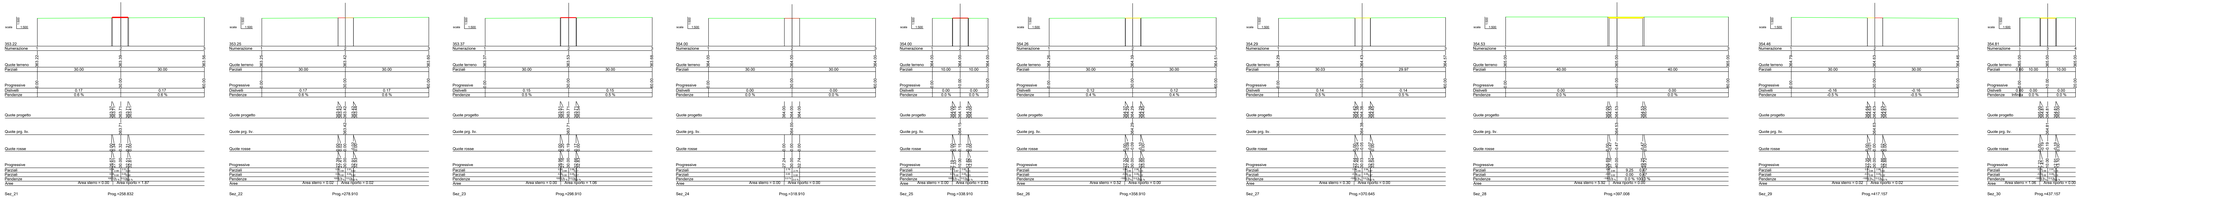

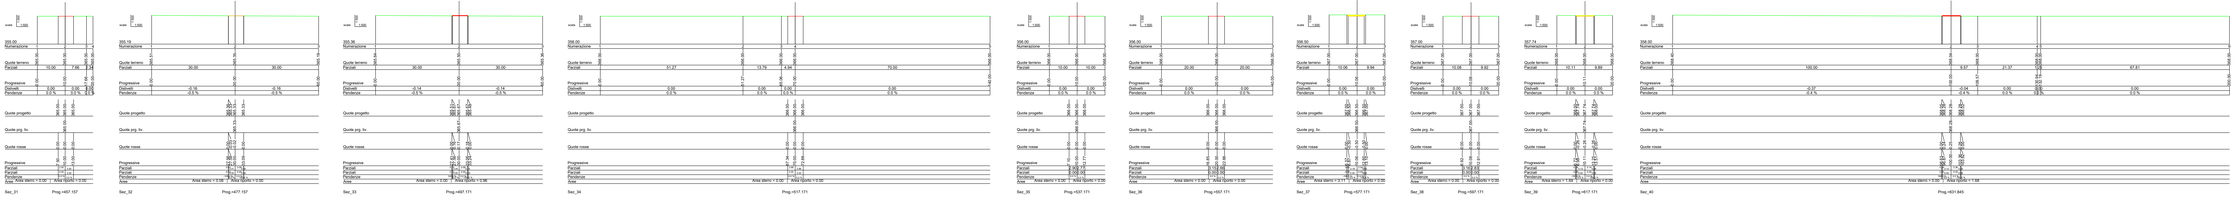

REGIONE PUGLIA — Comune LATERZA — Comune CASTELLANETA — Provincia di TARANTO

PROGETTO DEFINITIVO PER LA REALIZZAZIONE DI UN IMPIANTO EOLICO DENOMINATO "LATERZA 1" COSTITUITO DA 17 AEROGENERATORI CON POTENZA COMPLESSIVA DI 111,60 MW E RELATIVE OPERE DI CONNESSIONE ALLA R.T.N.

Sezioni Trasversali RIN07

ELABORATO **EP12.7.2**

PROPONENTE:

Firmato digitalmente da: Filippo Gagliano
Data: 21/04/2023 15:39:58

RINASCITA WIND S.R.L.
Contrada Cacciapentina snc
74014 Laterza (TA)
pec: rinascitawind@pec.it

cod. id.: E-LARN

PROGETTISTI:

ATECH SOCIETÀ DI INGEGNERIA — Innovative Engineering
Via dell'Artigianato n° 10/B frazione M72
Grottaglie (Ta)
e-mail: ing.stomaci@pec.it
pec: stomaci@pec.it

Dott. Ing. Mario STOMACI
Ordine Ingegneri di Taranto n. 1074

Dott. Ing. Pietro MONTEMURRO
Ordine Ingegneri di Taranto n. 1080

Dott. Ing. Alessandro ANTEZZA
Ordine Ingegneri di Bari n. 10743

CONSULENTI:

Dott.ssa Elisabetta NANNI

Dott. Ing. Rocco CARONE

Dott. Biol. Fac. Lorenzo GAUDIANO

Dott. Agr. For. Mario STOMACI

Dott. Geol. Michele VALERIO

EM.REV.	DATA.	REDATTO	VERIFICATO	APPROVATO	DESCRIZIONE
0	MARZO 2023	C.C.	A.A.	O.T.	*Progetto definitivo*