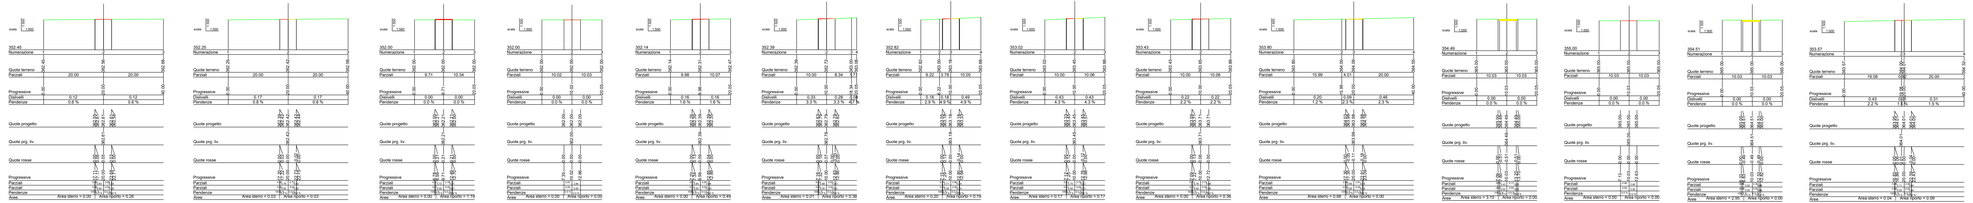

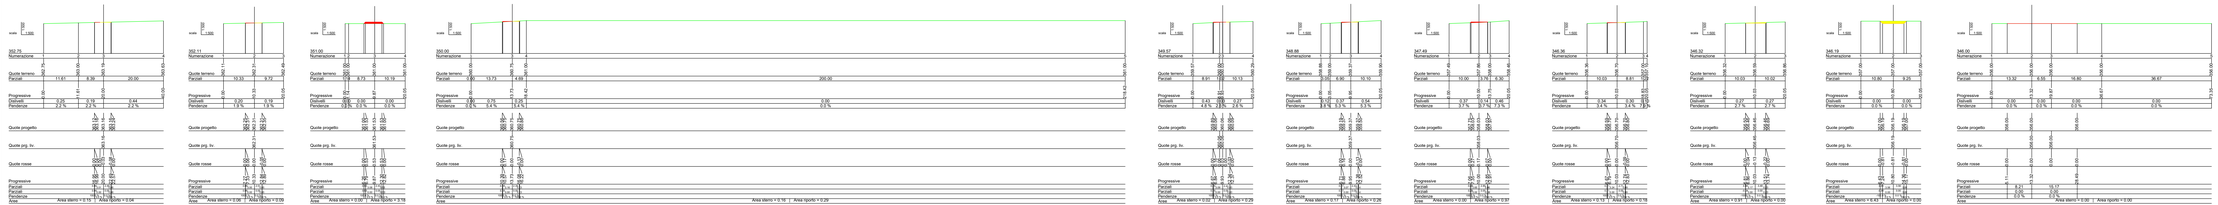

REGIONE PUGLIA — **Provincia di TARANTO**

Comune LATERZA — Comune CASTELLANETA

PROGETTO DEFINITIVO PER LA REALIZZAZIONE DI UN IMPIANTO EOLICO DENOMINATO "LATERZA 1" COSTITUITO DA 17 AEROGENERATORI CON POTENZA COMPLESSIVA DI 111,60 MW E RELATIVE OPERE DI CONNESSIONE ALLA R.T.N.

Sezioni Trasversali RIN08

ELABORATO: EP12.8.3

PROPONENTE:

Firmato digitalmente da: Filippo Gagliano
Data: 21/04/2023 15:39:11

RINASCITA WIND S.R.L.
Contrada Cacaporcina snc
74014 Laterza (TA)
pec: rinascitawind@pec.it

cod. id.: E-LARIN

CONSULENTI:

Dott.ssa Elisabetta NANNI

Dott. Ing. Rocco CARONE

Dott. Biol. Fau. Lorenzo GAUDIANO

Dott. Agr. For. Mario STOMACI

Dott. Geol. Michele VALERIO

PROGETTISTI:

ATECH SOCIETÀ DI INGEGNERIA — Via Cadoli 4 Bologna 55 — 40127 Bologna (BO) — e-mail: atech@atech.it — pec: atechsr@legamail.it

PM Innovative Engineering — P.I.IVA 01 746 200 765 — Via dell'Artigianato 1 Montemarciano (MT) — e-mail: paolo.mondelli@pm-studio.it — pec: studiopm@mypec.eu

DIRETTORE TECNICO
Dott. Ing. Paolo MONTERMINI
Ordine Ingegneri Bologna n. 6985

Dott. Ing. Paolo MONTERMINI
Ordine Ingegneri Bologna n. 6985

Dott. Ing. Alessandro ANTEZZA
Ordine Ingegneri di Bari n. 10743

EM.REV.	DATA	REDATTO	VERIFICATO	APPROVATO	DESCRIZIONE
0	MARZO 2023	C.C.	A.A.	O.T.	Progetto definitivo