
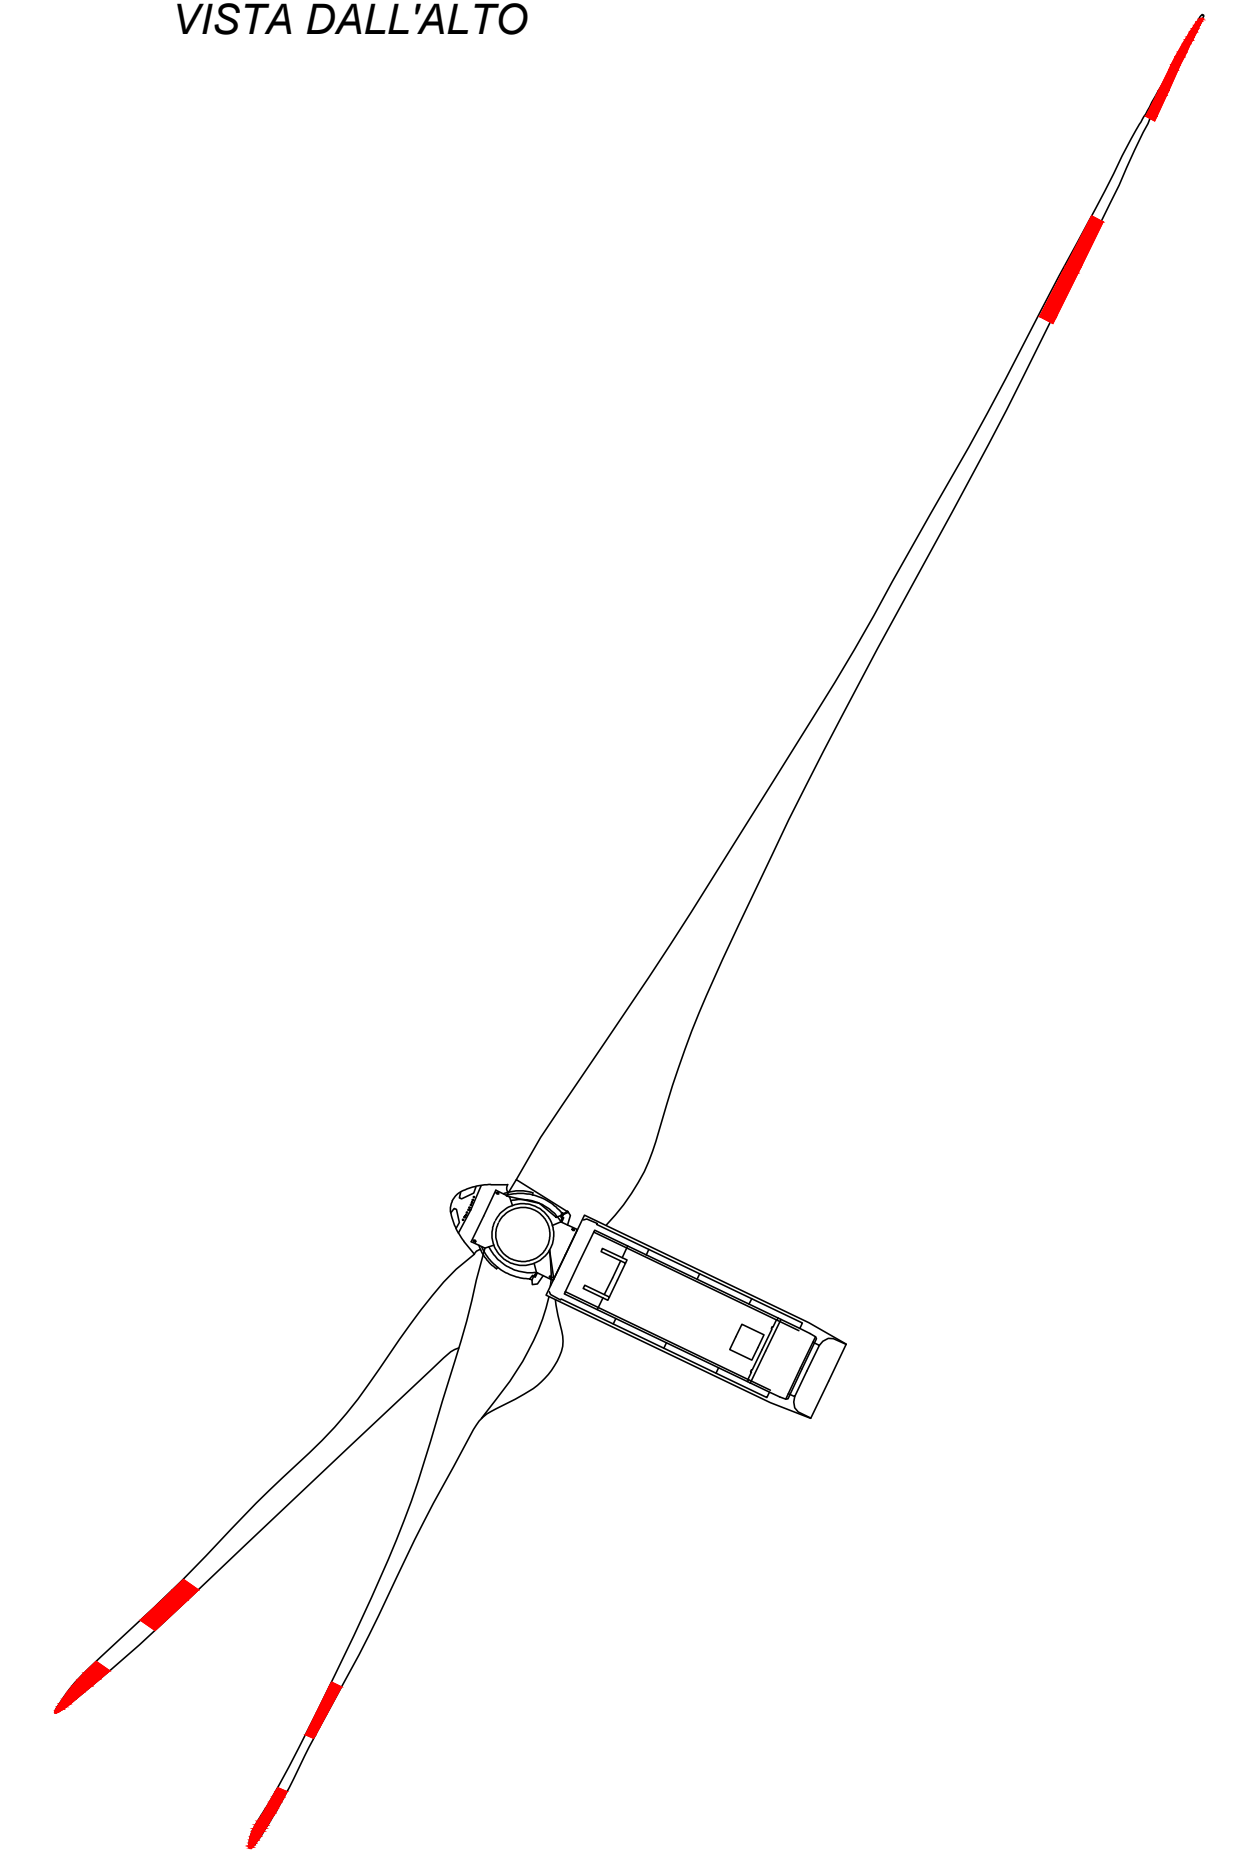
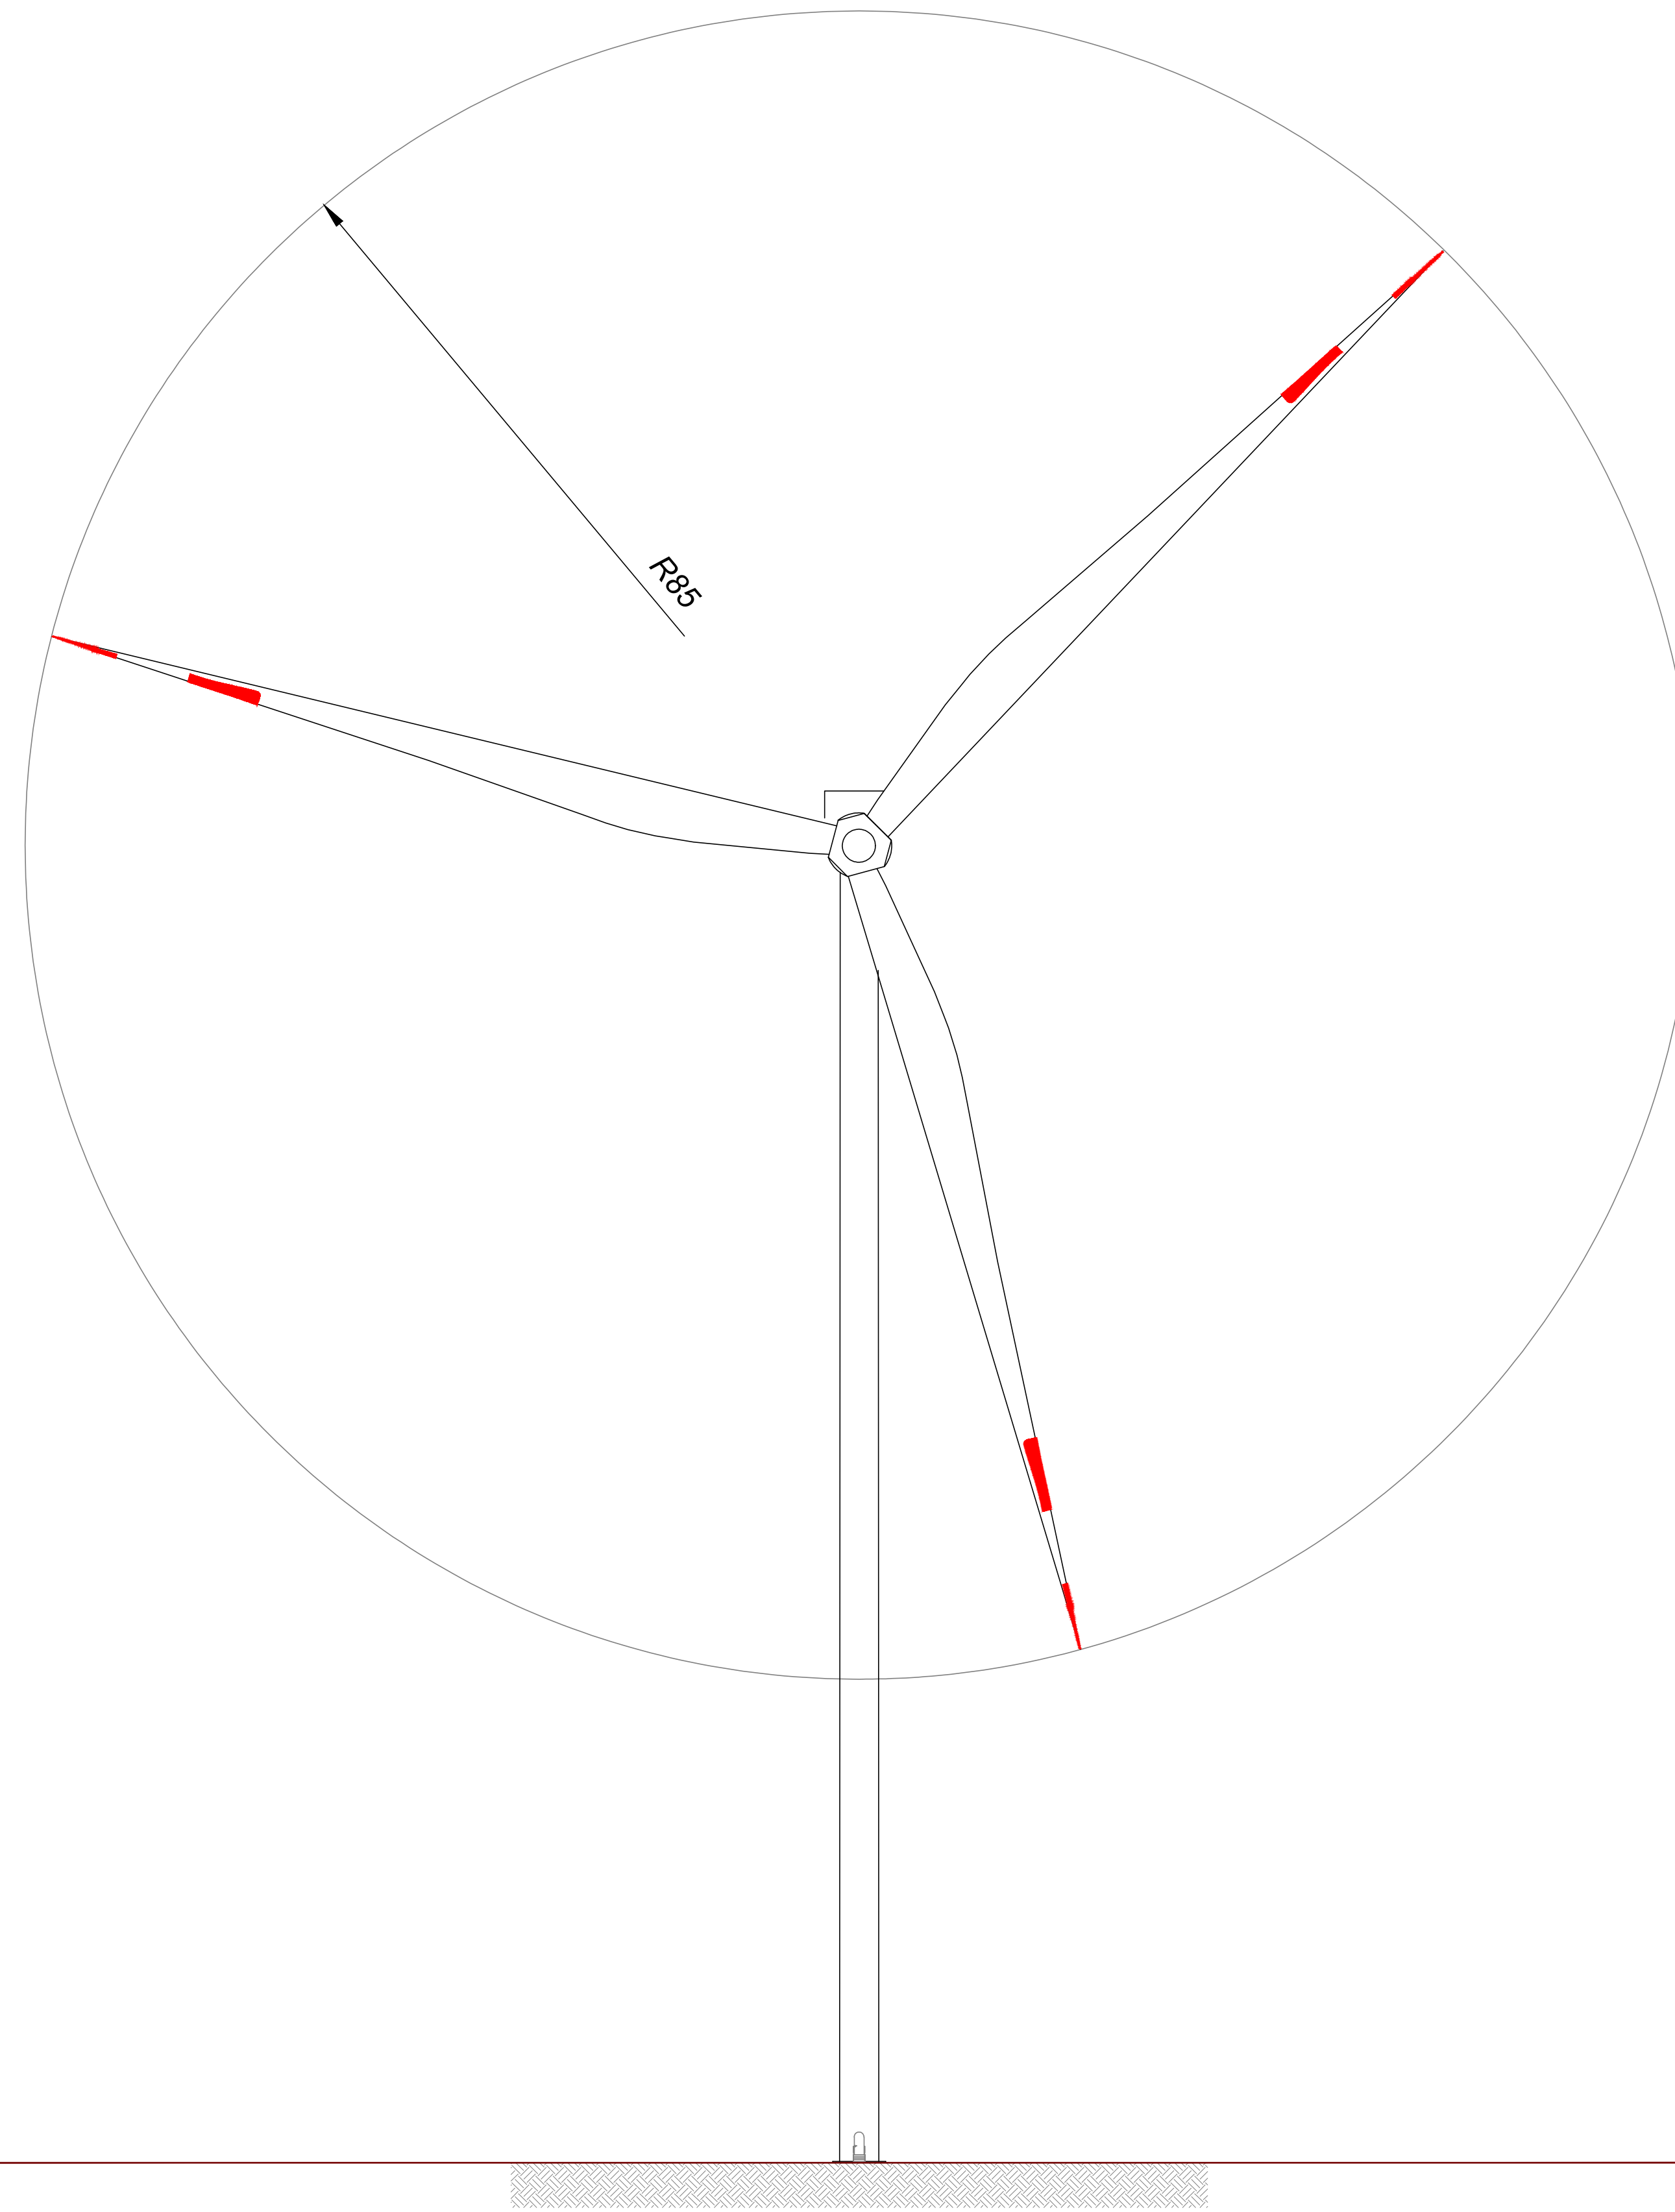


VISTA DALL'ALTO

PROSPETTO FRONTALE

PROSPETTO LATERALE

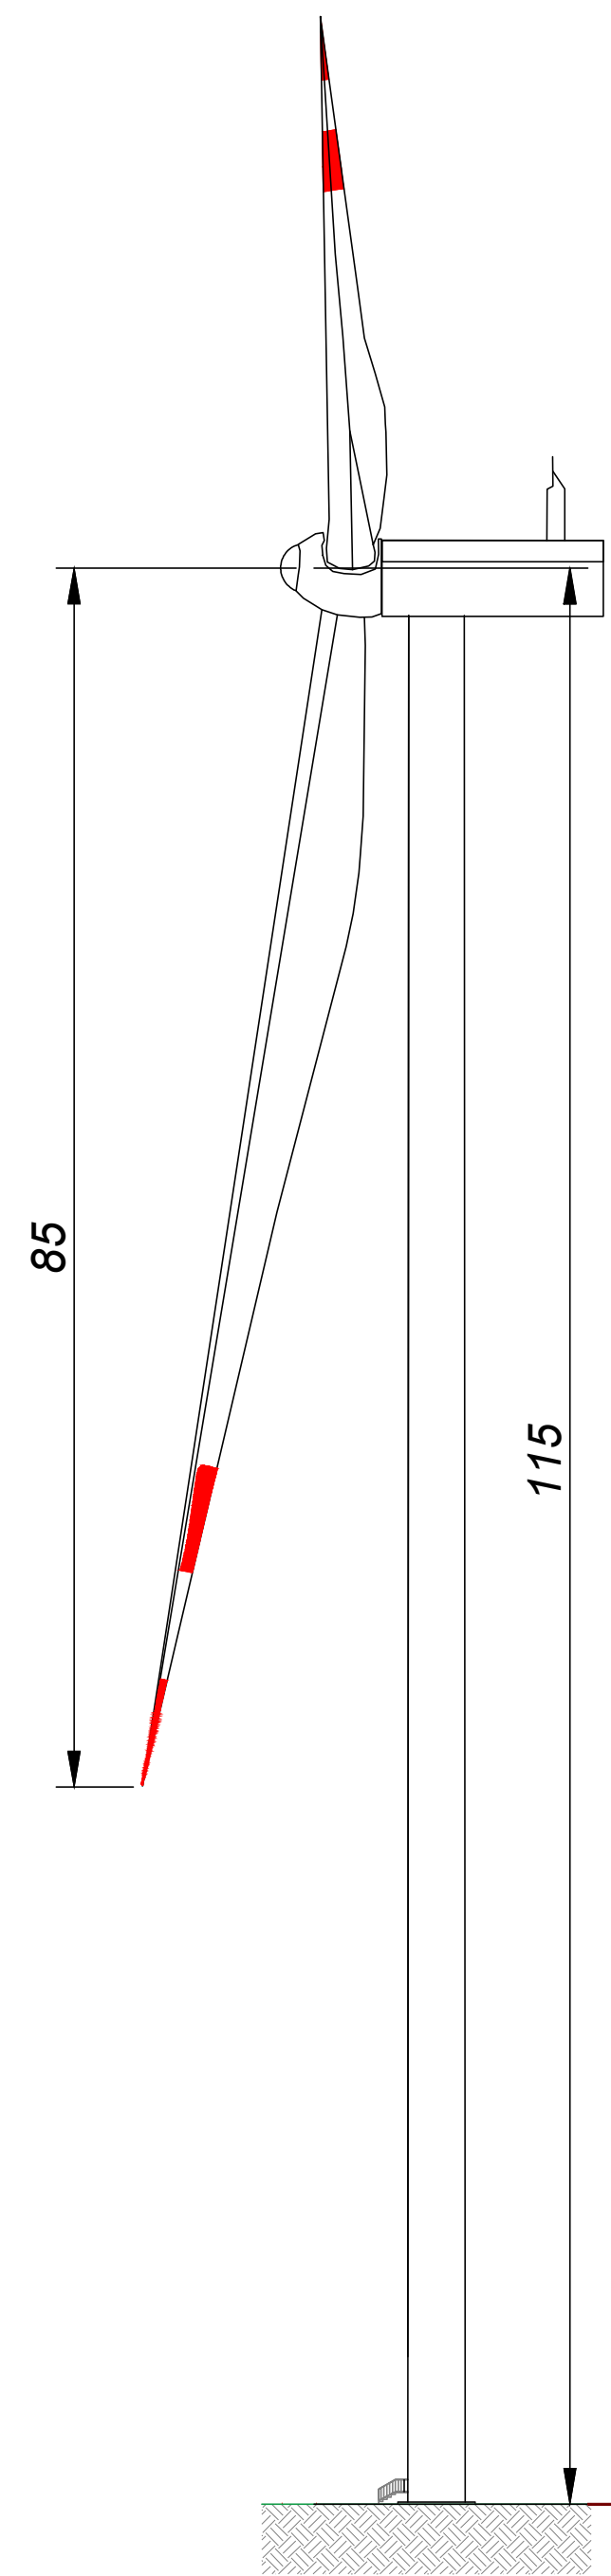

REGIONE PUGLIA



Comune
LATERZA



Comune
CASTELLANETA



Provincia di TARANTO



**PROGETTO DEFINITIVO PER LA REALIZZAZIONE DI UN IMPIANTO
EOLICO DENOMINATO "LATERZA 1" COSTITUITO DA
17 AEROGENERATORI CON POTENZA COMPLESSIVA DI 111,60 MW
E RELATIVE OPERE DI CONNESSIONE ALLA R.T.N.**

Disegni architettonici aerogeneratore

ELABORATO

EP16

PROPONENTE:

RINASCITA WIND S.R.L.
Contrada Cacapentima snc
74014 Laterza (TA)
pec: rinascitawind@pec.it

cod. id.: E-LARIN

CONSULENTI:

Dott.ssa Elisabetta NANNI
Dott. Ing. Rocco CARONE
Dott. Biol. Fau. Lorenzo GAUDIANO
Dott. Agr. For. Mario STOMACI
Dott. Geol. Michele VALERIO

PROGETTISTI:

ATECH PM
SOCIETÀ DI INGEGNERIA Innovative Engineering
Via Caduti di Nassirya 55
70124 Bari (BA)
e-mail: atechsr@libero.it
pec: atechsr@legalmail.it

STUDIO PM SRL
Via dell'Artigianato 27 75100 Matera (MT)
e-mail: paolo.montefinese@pm-studio.it
pec: studiopm@mypec.eu

DIRETTORE TECNICO
Dott. Ing. **CRAZIO FRICARICO**
Ordine Ingegneri di Bari n. 4985

Dott. Ing. **PAOLO MONTEFINESE**
Ordine Ingegneri di Bari n. 10743

Dott. Ing. **ALESSANDRO ANTEZZA**
Ordine Ingegneri di Bari n. 10743

EM./REV.	DATA	REDATTO	VERIFICATO	APPROVATO	DESCRIZIONE
0	MARZO 2023	C.C.	A.A.	O.T.	Progetto definitivo

SCALA 1:500