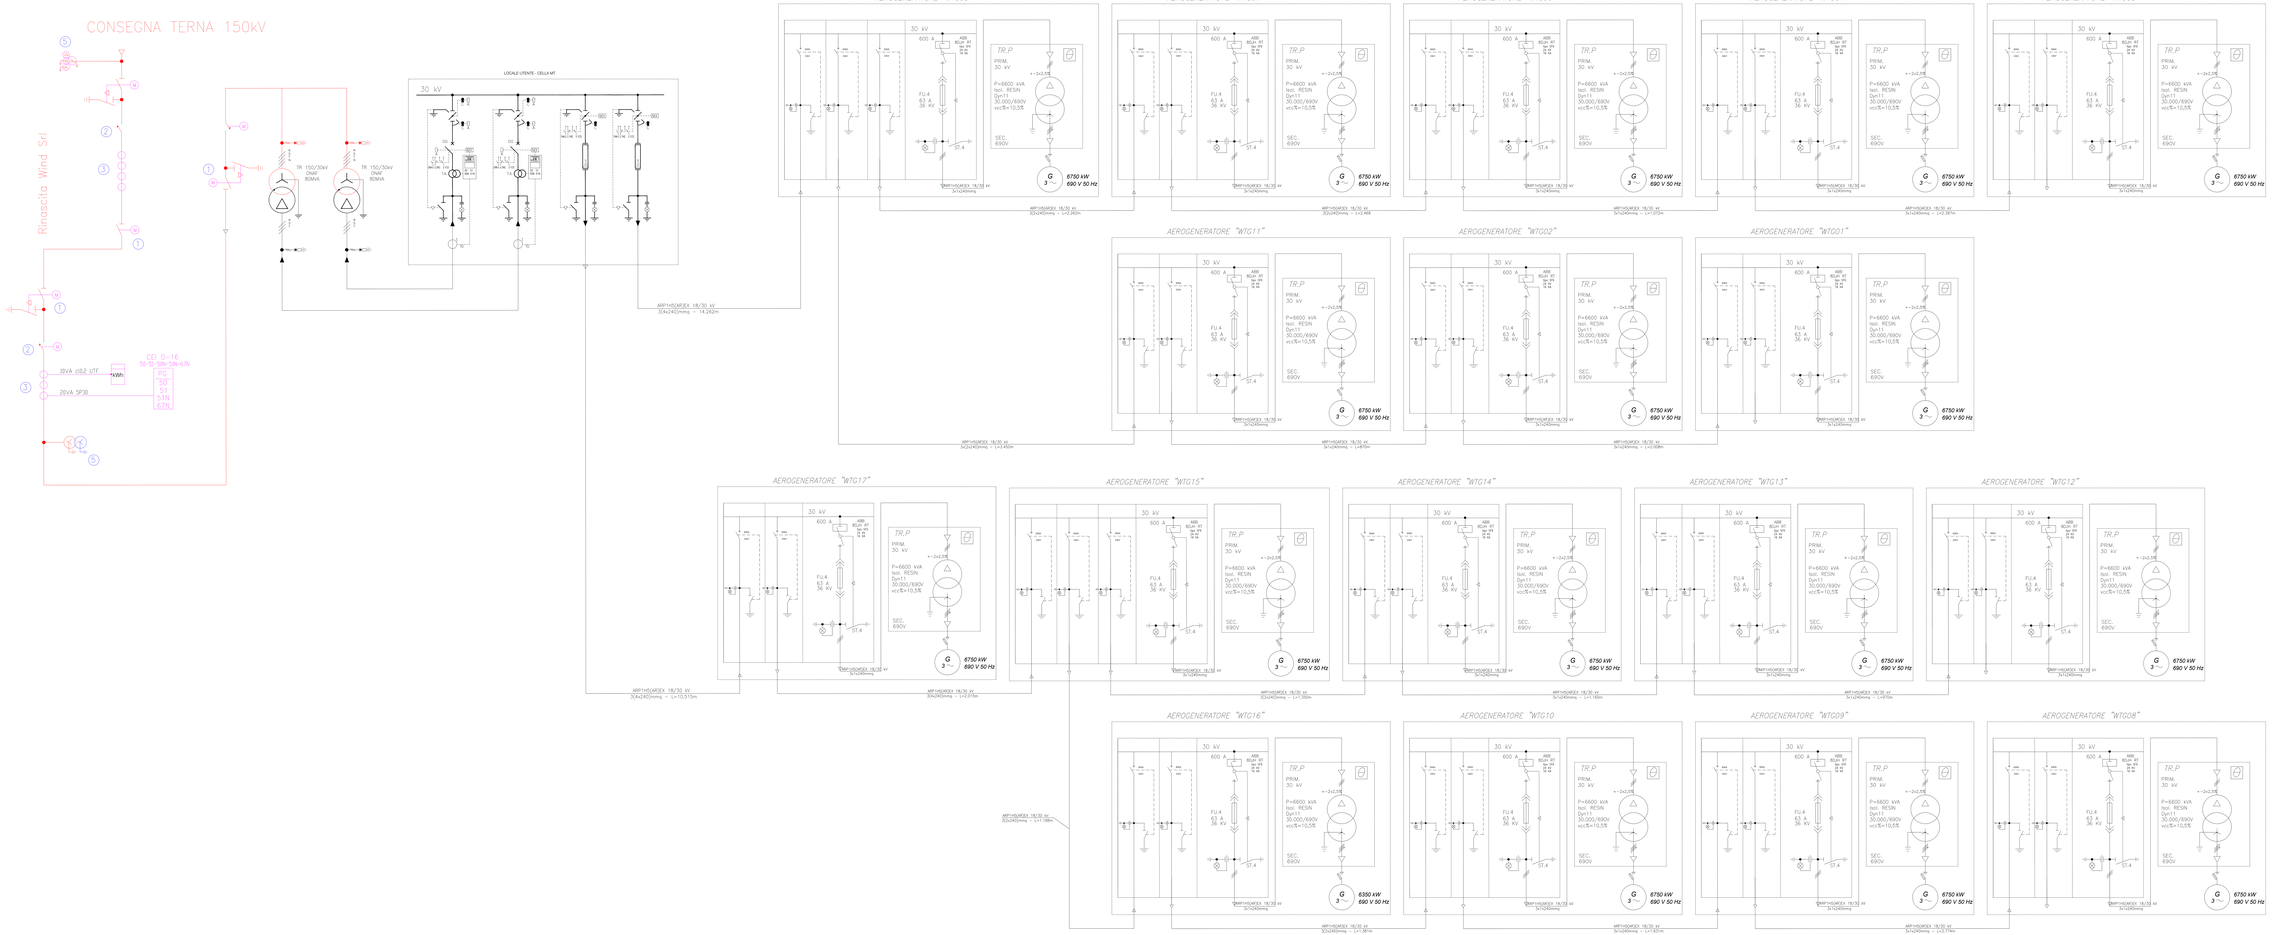

SCHEMA A BLOCCHI DI COLLEGAMENTO ALLA RTN

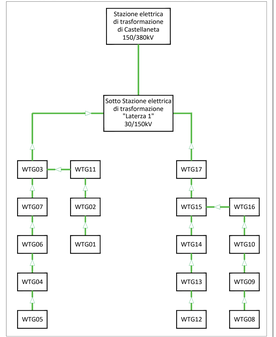

REGIONE PUGLIA

Provincia di TARANTO

Comune LATERZA

Comune CASTELLANETA

PROGETTO DEFINITIVO PER LA REALIZZAZIONE DI UN IMPIANTO EOLICO DENOMINATO "LATERZA 1"" COSTITUITO DA 17 AEROGENERATORI CON POTENZA COMPLESSIVA DI 111,60 MW E RELATIVE OPERE DI CONNESSIONE ALLA R.T.N.

Schema elettrico unifilare MT/AT

ELABORATO: EP17.02

PROPONENTE:

Firmato digitalmente da: Filippo Gagliano
Data: 21/04/2023 15:14:08

RINASCITA WIND S.R.L.
Contrada Cacapentima snc
74014 Laterza (TA)
pec: rinascitawind@pec.it

cod. id.: E-LARIN

PROGETTISTI:

ATECH SOCIETÀ DI INGEGNERIA
Ing. Gianluca Gatto
Ordine degli Ingegneri della Provincia di Torino n. 7549J
Via Nizza n. 262
10126 Torino (TO)
e-mail: info@atech-si.it
pec: atech@legalmail.it

PM INGEGNERIA
Ing. Pasquale Mastrangelo
Via dei Tre Vigne n. 27 - 70026 Modugno (BA)
e-mail: info@pmingegneria-srl.com
pec: pm.ingegneria@pec.it

DIRETTORE TECNICO
Dott. ing. Gianluca GATTO
Ordine Ingegneri Torino n. 4885

CONSULENTI:

Dott.ssa Elisabetta NANNI

Dott. Ing. Rocco CARONE

Dott. Biol. Fau. Lorenzo GAUDIANO

Dott. Agr. For. Mario STOMACI

Dott. Geol. Michele VALERIO

0	MARZO 2023	C.C.	A.A.	G.T.	Progetto definitivo
EM.REV.	DATA	REDATTO	VERIFICATO	APPROVATO	DESCRIZIONE