


SCALA 1:50

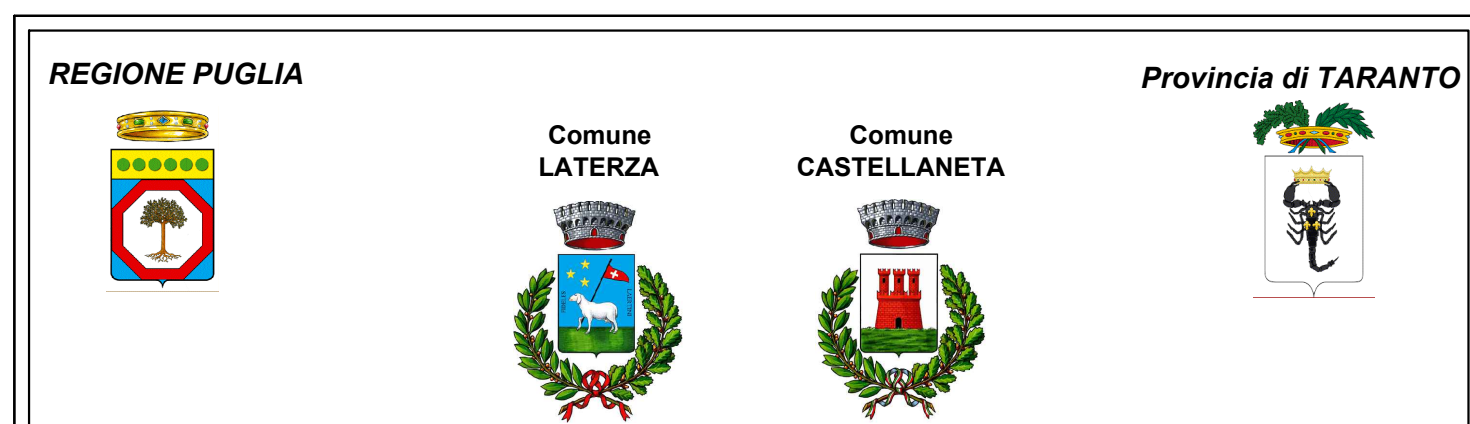

PROGETTO DEFINITIVO PER LA REALIZZAZIONE DI UN IMPIANTO EOLICO DENOMINATO "LATERZA 1" COSTITUITO DA 17 AEROGENERATORI CON POTENZA COMPLESSIVA DI 111,60 MW E RELATIVE OPERE DI CONNESSIONE ALLA R.T.N.

Cabina sottostazione MT-AT ELABORATO
EP18.03

PROPONENTE:
RINASCITA WIND S.R.L.
Contrada Cacapentima snc
74014 Laterza (TA)
pec: rinascitawind@pec.it

PROGETTISTI:
ATECH SOCIETÀ DI INGEGNERIA
Via Caduti di Nassirya 55
70124 Bari (BA)
e-mail: atechsril@libero.it
pec: atechsril@legalmail.it

STUDIO PM S.R.L.
Via dell'Artigianato 27 75100 Matera (MT)
e-mail: paolo.montefinese@pm-studio.it
pec: studiopm@mypec.eu

cod. id.: E-LARIN

CONSULENTI:
Dott.ssa Elisabetta NANNI
Dott. Ing. Rocco CARONE
Dott. Biol. Fau. Lorenzo GAUDIANO
Dott. Agr. For. Mario STOMACI
Dott. Geol. Michele VALERIO

DIRETTORE TECNICO
Dott. Ing. Orazio FRICARICO
Ordine Ingegneri di Bari n. 4985

Dott. Ing. Paolo MONTENESE
Ordine Ingegneri di Matera n. 968

Dott. Ing. Alessandro ANTEZZA
Ordine Ingegneri di Bari n. 10743

EM./REV.	DATA	REDATTO	VERIFICATO	APPROVATO	DESCRIZIONE
0	MARZO 2023	C.C.	A.A.	O.T.	Progetto definitivo