



STRADE DI NUOVA REALIZZAZIONE

SEZIONE IN RILEVATO  
scala 1:50

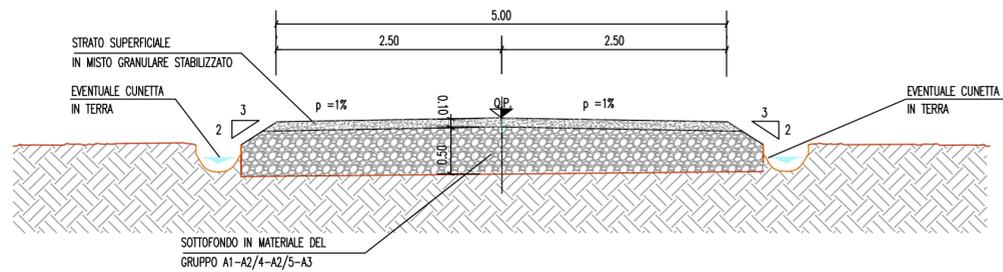


STRADE DI NUOVA REALIZZAZIONE

SEZIONE IN MEZZACOSTA  
scala 1:50

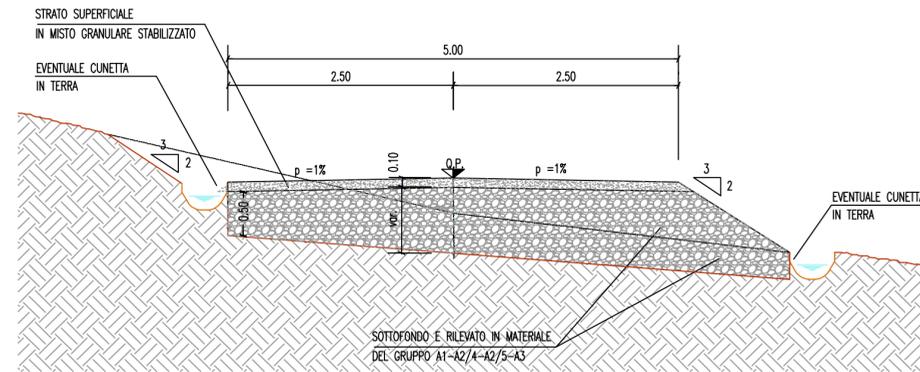


STRADE DI NUOVA REALIZZAZIONE

SEZIONE IN SCAVO  
scala 1:50

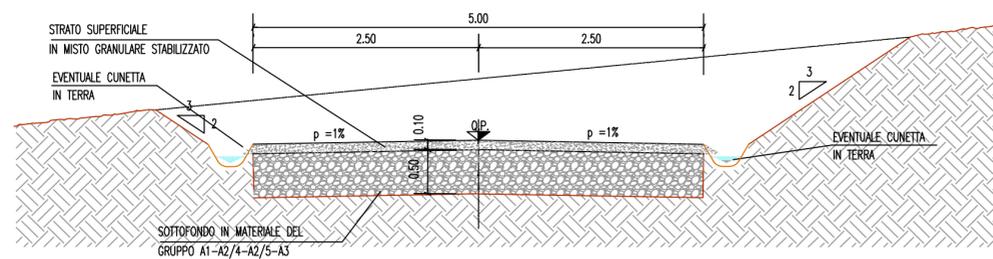


RIPRISTINO ED ADEGUAMENTO DI STRADE ESISTENTI

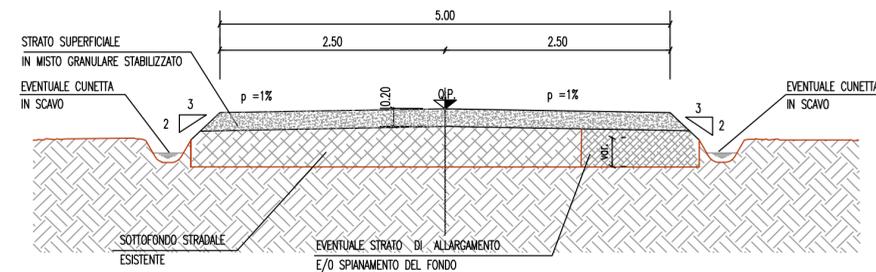


PARTICOLARI PAVIMENTAZIONE  
STRADE

STRADE NUOVE  
scala 1:20

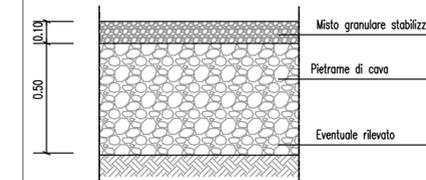

STRADE ADEGUATE  
scala 1:20

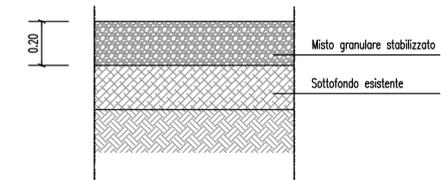

**PROGETTO DEFINITIVO PER LA REALIZZAZIONE DI UN IMPIANTO EOLICO DENOMINATO "LATERZA 1" COSTITUITO DA 17 AEROGENERATORI CON POTENZA COMPLESSIVA DI 111,60 MW E RELATIVE OPERE DI CONNESSIONE ALLA R. T. N.**

Sezioni Tipo Stradali

ELABORATO

EP.20

PROPONENTE:

**RINASCITA WIND S.R.L.**  
Contrada Cacapentima snc  
74014 Laterza (TA)  
e-mail: rinascitawind@pec.it  
pec: rinascitawind@pec.it

cod. id.: E-LARIN

CONSULENTI:

Dott.ssa Elisabetta NANNI  
Dott. Ing. Rocco CARONE  
Dott. Biol. Fau. Lorenzo GAUDIANO  
Dott. Agr. For. Mario STOMACI  
Dott. Geol. Michele VALERIO

PROGETTISTI:

**ATECH** SOCIETÀ DI INGEGNERIA  
Via Caduti di Nassirya 55  
70124 Bari (BA)  
e-mail: atechsri@libero.it  
pec: atechsri@legalmail.it

**PM** Innovative Engineering  
STUDIO PM SRL  
Via dell'Artigianato 27 75100 Matera (MT)  
e-mail: paolo.montefinese@pm-studio  
pec: studiopm@mypec.eu

DIRETTORE TECNICO  
Dott. Ing. **Grazio TRICARICO**  
Ordine Ingegneri di Bari n. 4985

Dott. Ing. **Paolo MONTEFINESE**  
Ordine Ingegneri di Matera n. 908

Dott. Ing. **Alessandro ANTEZZA**  
Ordine Ingegneri di Bari n. 10743

EM/REV.	DATA	REDATTO	VERIFICATO	APPROVATO	DESCRIZIONE
0	APRILE 2023	C.C.	A.A.	O.T.	Progetto definitivo

SCALA 1:50