


SCALA 1:2.000

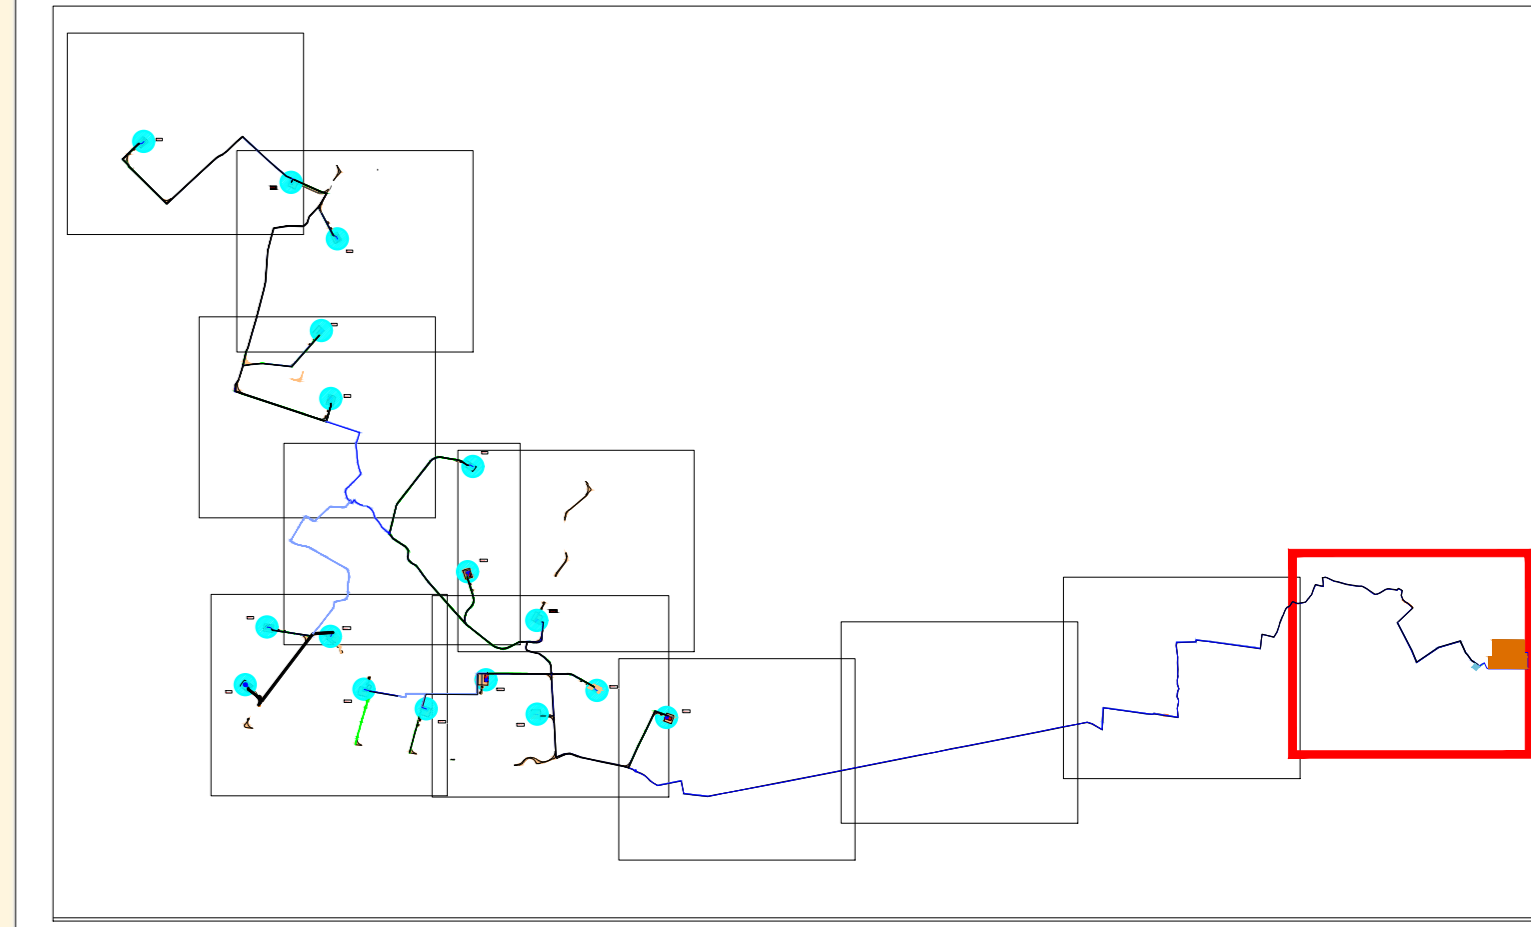

LEGGENDA

- Diritto di superficie Occupazione
- temporanea Occupazione aerea
- Servitù di passaggio
- Servitù cavidotto
- Cavidotto
- Sottostazione Utente
- Stazione esistente "Castellaneta" Limite
- foglio di mappa
- Limite Regionale

**NOTA BENE**  
 LE PLANIMETRIE CATASTALI (fonte Agenzia delle Entrate) NON SONO ALLINEATE CON LA CARTA TECNICA REGIONALE E CON L'ORTOFOTO.  
 IN FASE DI PROGETTAZIONE ESECUTIVA VERRANNO EFFETTUATI MAGGIORI APPROFONDIMENTI PRIMA DELL'APPOSIZIONE DEL VINCOLO DI ESPROPRIO



**PROGETTO DEFINITIVO PER LA REALIZZAZIONE DI UN IMPIANTO EOLICO DENOMINATO "LATERZA 1" COSTITUITO DA 17 AEROGENERATORI CON POTENZA COMPLESSIVA DI 111,60 MW E RELATIVE OPERE DI CONNESSIONE ALLA R.T.N.**

Piano particolare di esproprio grafico - Quadrante 11 ELABORATO PR10.11

<p><b>PROPRONTE:</b></p> <p><b>RINASCITA WIND S.R.L.</b>          Contrada Casapantina snc          74014 Laterza (TA)          pec: rinascitawind@pec.it</p> <p>cod. id.: E-LARIN</p> <p><b>CONSULENTI:</b></p> <p>Dott.ssa Elisabetta NANNI          Dott. Ing. Rocco CARONE          Dott. Biol. Fau. Lorenzo GAUDIANO          Dott. Agr. For. Mario STOMACI          Dott. Geol. Michele VALERIO</p>	<p><b>PROGETTISTI:</b></p> <p><b>A TECH PM</b>          SOCIETA' DI INGEGNERIA Innovative Engineering          Via Castel di Nassimbo 55 STUDIO PM S.p.A.          70124 Bari (BA) Via dell'Industria 27 71010 Matera (MT)          e-mail: atech@atechpm.it e-mail: pm@pmstudio.it          pec: atech@pec.it pec: pm@pmstudio.it</p> <p><b>DIRETTORE TECNICO</b>          Dott. Ing. Grazia TRICARICO          Ordine Ingegneri di Bari n. 4985          (Sez. A - 4985) Dott. Ing. Paolo MONTENESE          Ordine Ingegneri di Bari n. 4985          (Sez. A - 10743) Dott. Ing. Alessandra ANTEZZA          Ordine Ingegneri di Bari n. 10743          (Sez. A - 10743) Dott. Geol. Michele VALERIO</p>
---	--

0	MARZO 2023	C.C.	A.A.	O.T.	Progetto definitivo
EM/REV.	DATA	REDATTO	VERIFICATO	APPROVATO	DESCRIZIONE