


SCALA 1:2.000

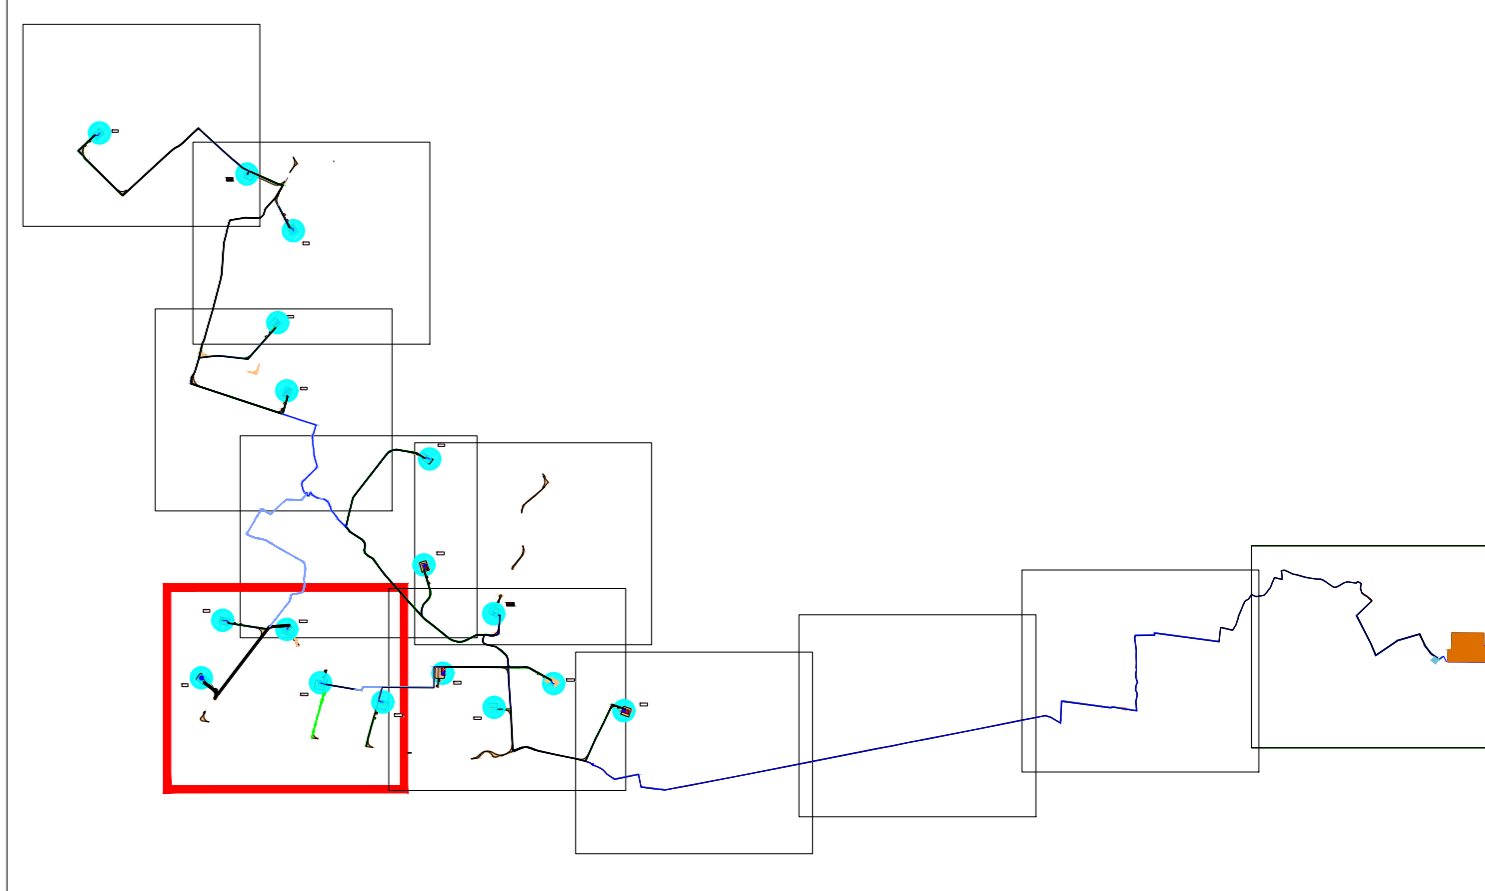

LEGGENDA

- Diritto di superficie Occupazione
- temporanea Occupazione aerea
- Servitù di passaggio
- Cavidotto
- Sottostazione Utente
- Stazione esistente "Castellaneta" Limite
- foglio di mappa
- Limite Regionale

NOTA BENE
 LE PLANIMETRIE CATASTALI (fonte Agenzia delle Entrate) NON SONO ALLINEATE CON LA CARTA TECNICA REGIONALE E CON L'ORTOFOTO.
 IN FASE DI PROGETTAZIONE ESECUTIVA VERRANNO EFFETTUATI MAGGIORI APPROFONDIMENTI PRIMA DELL'APPOSIZIONE DEL VINCOLO DI ESPROPRIO

RIN 02

RIN 11

RIN 01

RIN 12

RIN 13



PROGETTO DEFINITIVO PER LA REALIZZAZIONE DI UN IMPIANTO EOLICO DENOMINATO "LATERZA 1" COSTITUITO DA 17 AEROGENERATORI CON POTENZA COMPLESSIVA DI 111,60 MW E RELATIVE OPERE DI CONNESSIONE ALLA R.T.N.

Piano particolare di esproprio grafico - Quadrante 6 ELABORATO EP10.6

<p>PROPRONENTE: RINASCITA WIND S.R.L. Contrada Casapantina snc 74014 Laterza (TA) pec: rinascitawind@pec.it</p> <p>cod. id: E-LARIN</p> <p>CONSULENTI: Dott.ssa Elisabetta NANNI Dott. Ing. Rocco CARONE Dott. Biol. Fau. Lorenzo GAUDIANO Dott. Agr. For. Mario STOMACI Dott. Geol. Michele VALERIO</p>	<p>PROGETTISTI: A TECH PM SOCIETA' DI INGEGNERIA Innovative Engineering Via Castel di Nassoso 55 STUDIO PM S.R.L. 70124 Bari (BA) Via dell'Industria 27 73100 Matera (MT) email: atech@atechpm.it email: pm@innovative-engineering.it pec: atech@tepmat.it pec: pm@innovative-engineering.it</p> <p>DIRETTORE TECNICO Dott. Ing. Grazia FRICARICO Ordine Ingegneri di Bari n. 4985 084210 (Sez. A - 4985) Dott. Ing. Paolo MONTENEGRO Ordine Ingegneri di Bari n. 4985 084210 (Sez. A - 4985) Dott. Ing. Alessio ANTEZZA Ordine Ingegneri di Bari n. 10743 084210 (Sez. A - 10743)</p>
---	---

0	MARZO 2023	C.C.	A.A.	O.T.	Progetto definitivo
EM./REV.	DATA	REDATTO	VERIFICATO	APPROVATO	DESCRIZIONE

