


SCALA 1:2.000

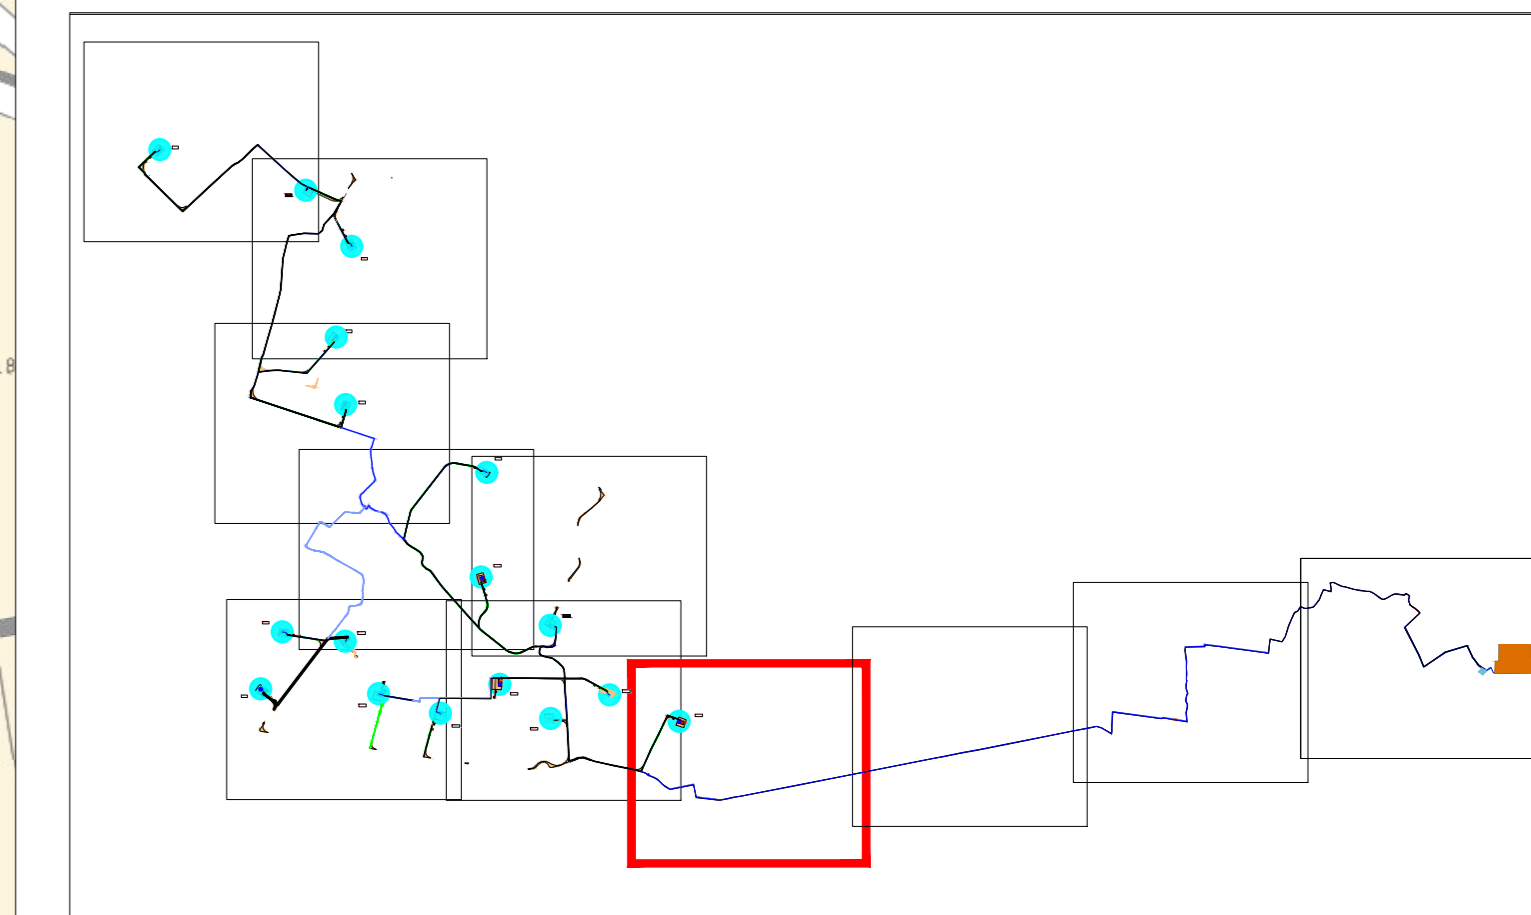

LEGENDA

- Diritto di superficie Occupazione
- temporanea Occupazione aerea
- Servitù di passaggio
- Servitù cavidotto
- Cavidotto
- Sottostazione Utente
- Stazione esistente "Castellaneta" Limite
- foglio di mappa
- Limite Regionale

NOTA BENE
 LE PLANIMETRIE CATASTALI (fonte Agenzia delle Entrate) NON SONO ALLINEATE CON LA CARTA TECNICA REGIONALE E CON L'ORTOFOTO.
 IN FASE DI PROGETTAZIONE ESECUTIVA VERRANNO EFFETTUATI MAGGIORI APPROFONDIMENTI PRIMA DELL'APPOSIZIONE DEL VINCOLO DI ESPROPRIO



PROGETTO DEFINITIVO PER LA REALIZZAZIONE DI UN IMPIANTO EOLICO DENOMINATO "LATERZA 1" COSTITUITO DA 17 AEROGENERATORI CON POTENZA COMPLESSIVA DI 111,60 MW E RELATIVE OPERE DI CONNESSIONE ALLA R.T.N.

Piano particellare di esproprio grafico - Quadrante 8 ELABORATO PR10.8

<p>PROPRONTE:</p> <p>RINASCITA WIND S.R.L. Contrada Casapantina snc 74014 Laterza (TA) pec: rinascitawind@pec.it</p> <p>cod. id.: E-LARIN</p> <p>CONSULENTI:</p> <p>Dott.ssa Elisabetta NANNI Dott. Ing. Rocco CARONE Dott. Biol. Fau. Lorenzo GAUDIANO Dott. Agr. For. Mario STOMACI Dott. Geol. Michele VALERIO</p>	<p>PROGETTISTI:</p> <p>A TECH PM SOCIETA' DI INGEGNERIA Innovative Engineering STUDIO PM S.p.A. Via Cardot di Nappola 55 70124 Bari (BA) email: atech@atechpm.it pec: atechpm@pec.it</p> <p>DIRETTORE TECNICO Dott. Ing. Grazia FRICARICO Ordine Ingegneri di Bari n. 4985 (Sez. A - 41925)</p> <p>Dott. Ing. Paolo MONTENESE Ordine Ingegneri di Bari n. 4985 (Sez. A - 41925)</p> <p>Dott. Ing. Alessandra ANTEZZA Ordine Ingegneri di Bari n. 10743 (Sez. A - 10743)</p>
---	---

0	MARZO 2023	C.C.	A.A.	O.T.	Progetto definitivo
EM/REV.	DATA	REDATTO	VERIFICATO	APPROVATO	DESCRIZIONE